



ÚTLIT NORÐUR

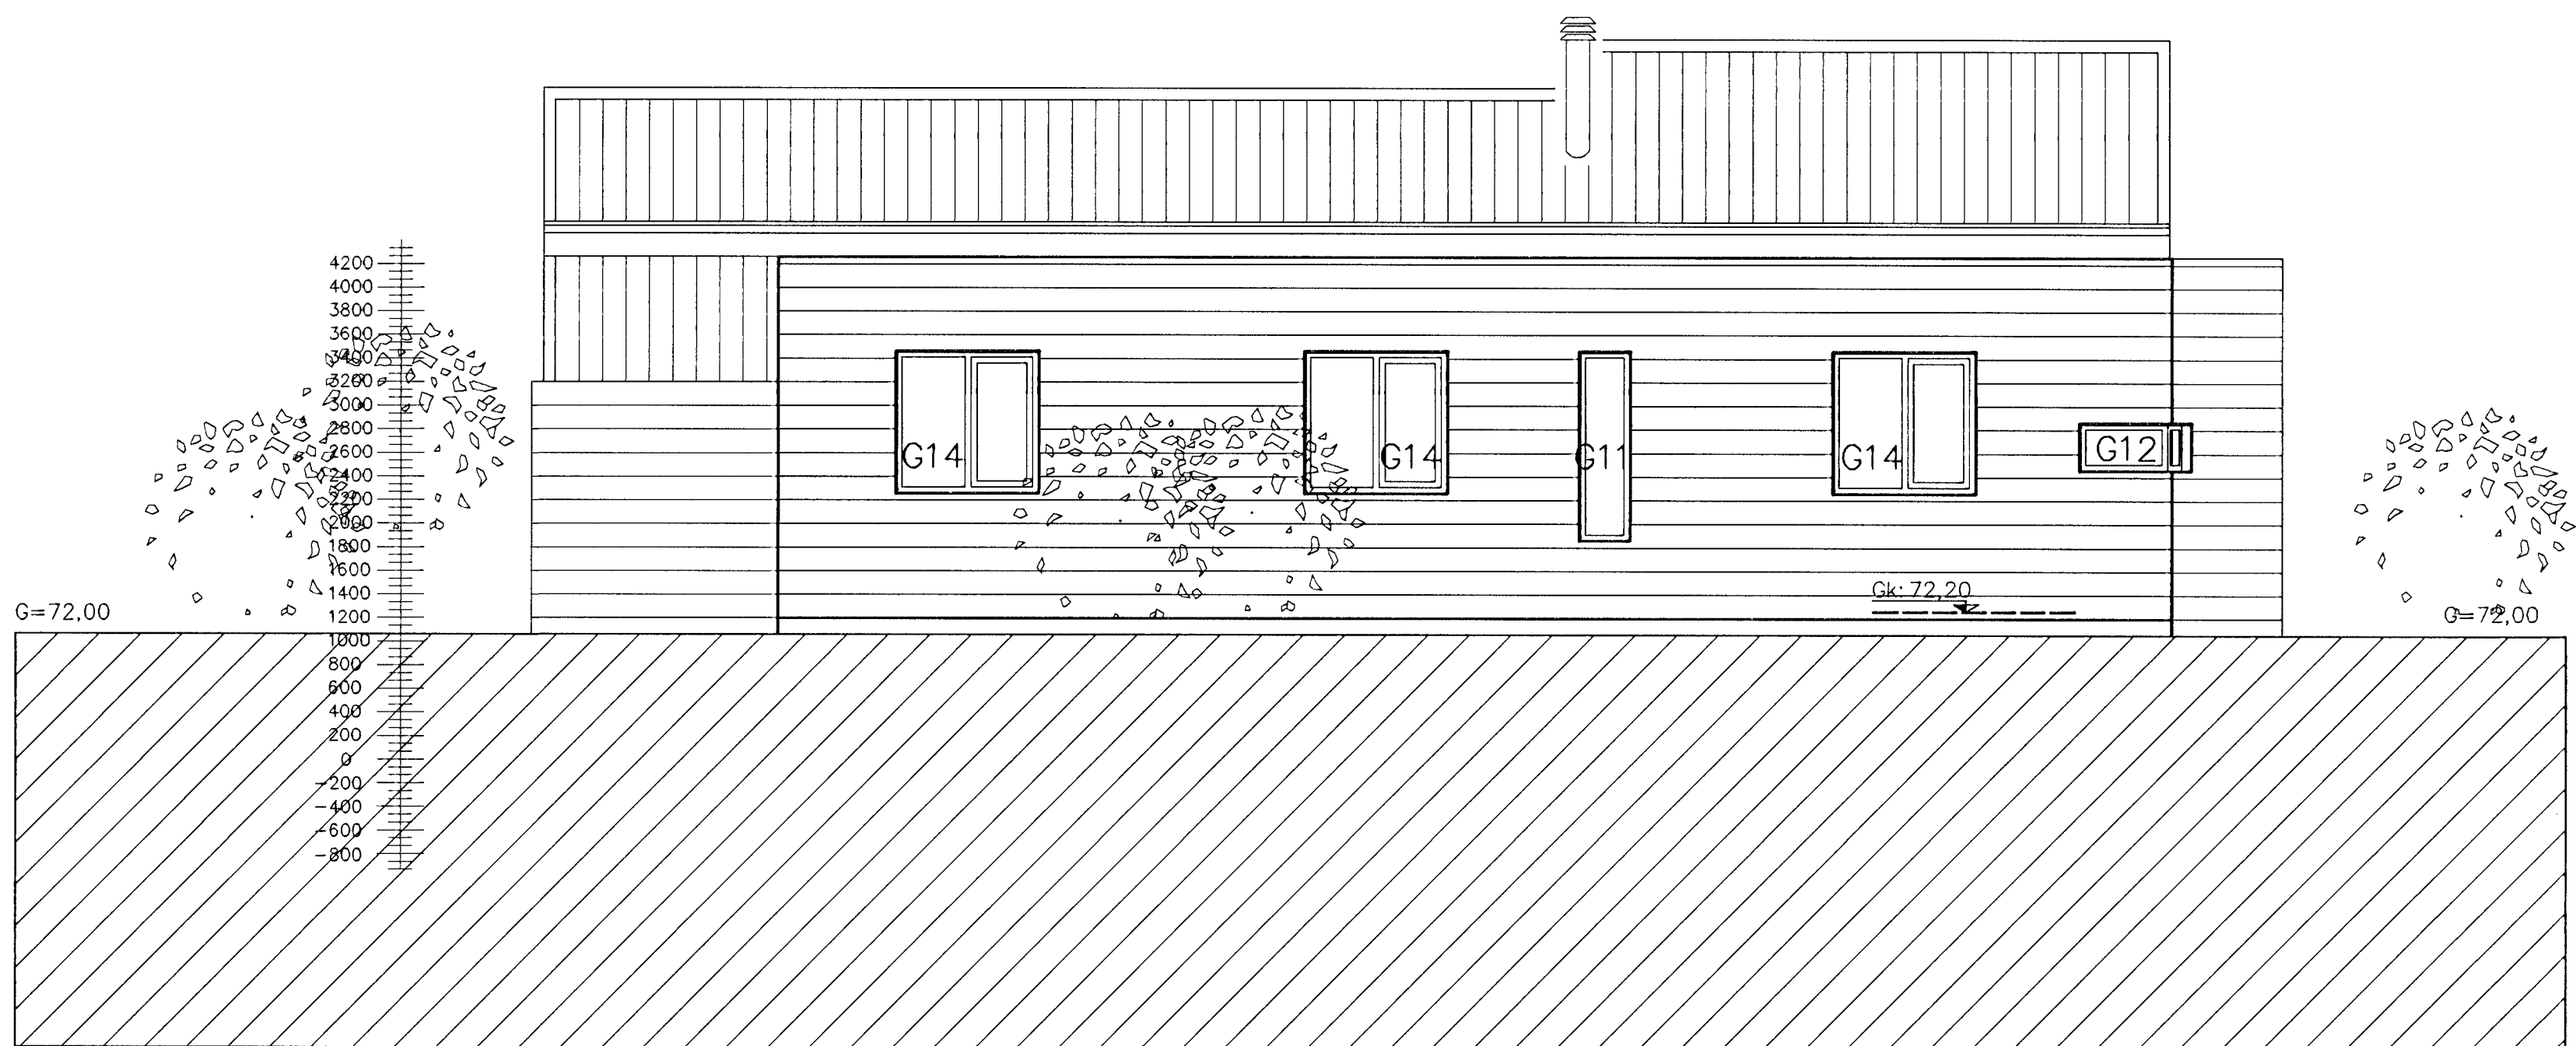

ÚTLIT AUSTUR

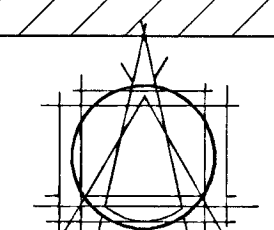

TEIKNISTOFAN EHF
 ARMÓLAB
 108 REYKJAVÍK • Sími 553 8750

GÍSLI HALLDÓRSSON ARKITEKT FAI
 LEIFUR GÍSLASON BYGGINGAFRÆÐINGUR BFI
 IVON STEFÁN CILJA ARKITEKT FAI
 BJARNI SNÆBJÖRNSSON ARKITEKT FAI
 ASGEIR ASGEIRSSON BYGGINGAFRÆÐINGUR BFI

STADSETNING MANNVIRKIS
 ERLUÁS 25
 HAFNARFIRÐI

VERK
 ÚTLIT NORÐUR – AUSTUR

MÁL 1:50	VERKNÓMUR 750-60
DAGS. 07.08.2001	TEIKNINGANÓMUR 2.04 A
HANNAÐ bj.snø	TEIKNAD KA.

ATHS.
 A-13.08.2001, Uppfærð, KA.
 Samþykkt þann
 21 SEPT. 2001
 Byggingaúlltrúinn í Ha
 F.h. Sigurbjartur Halic.

SAMÞ.
 Óll áfngt og afrit teikningar, að hluta
 eða háld, er hód skriflegu leyfi höfundu,
 skv. ákvæðum höfundarlaga.