



ÚTLIT SUÐUR

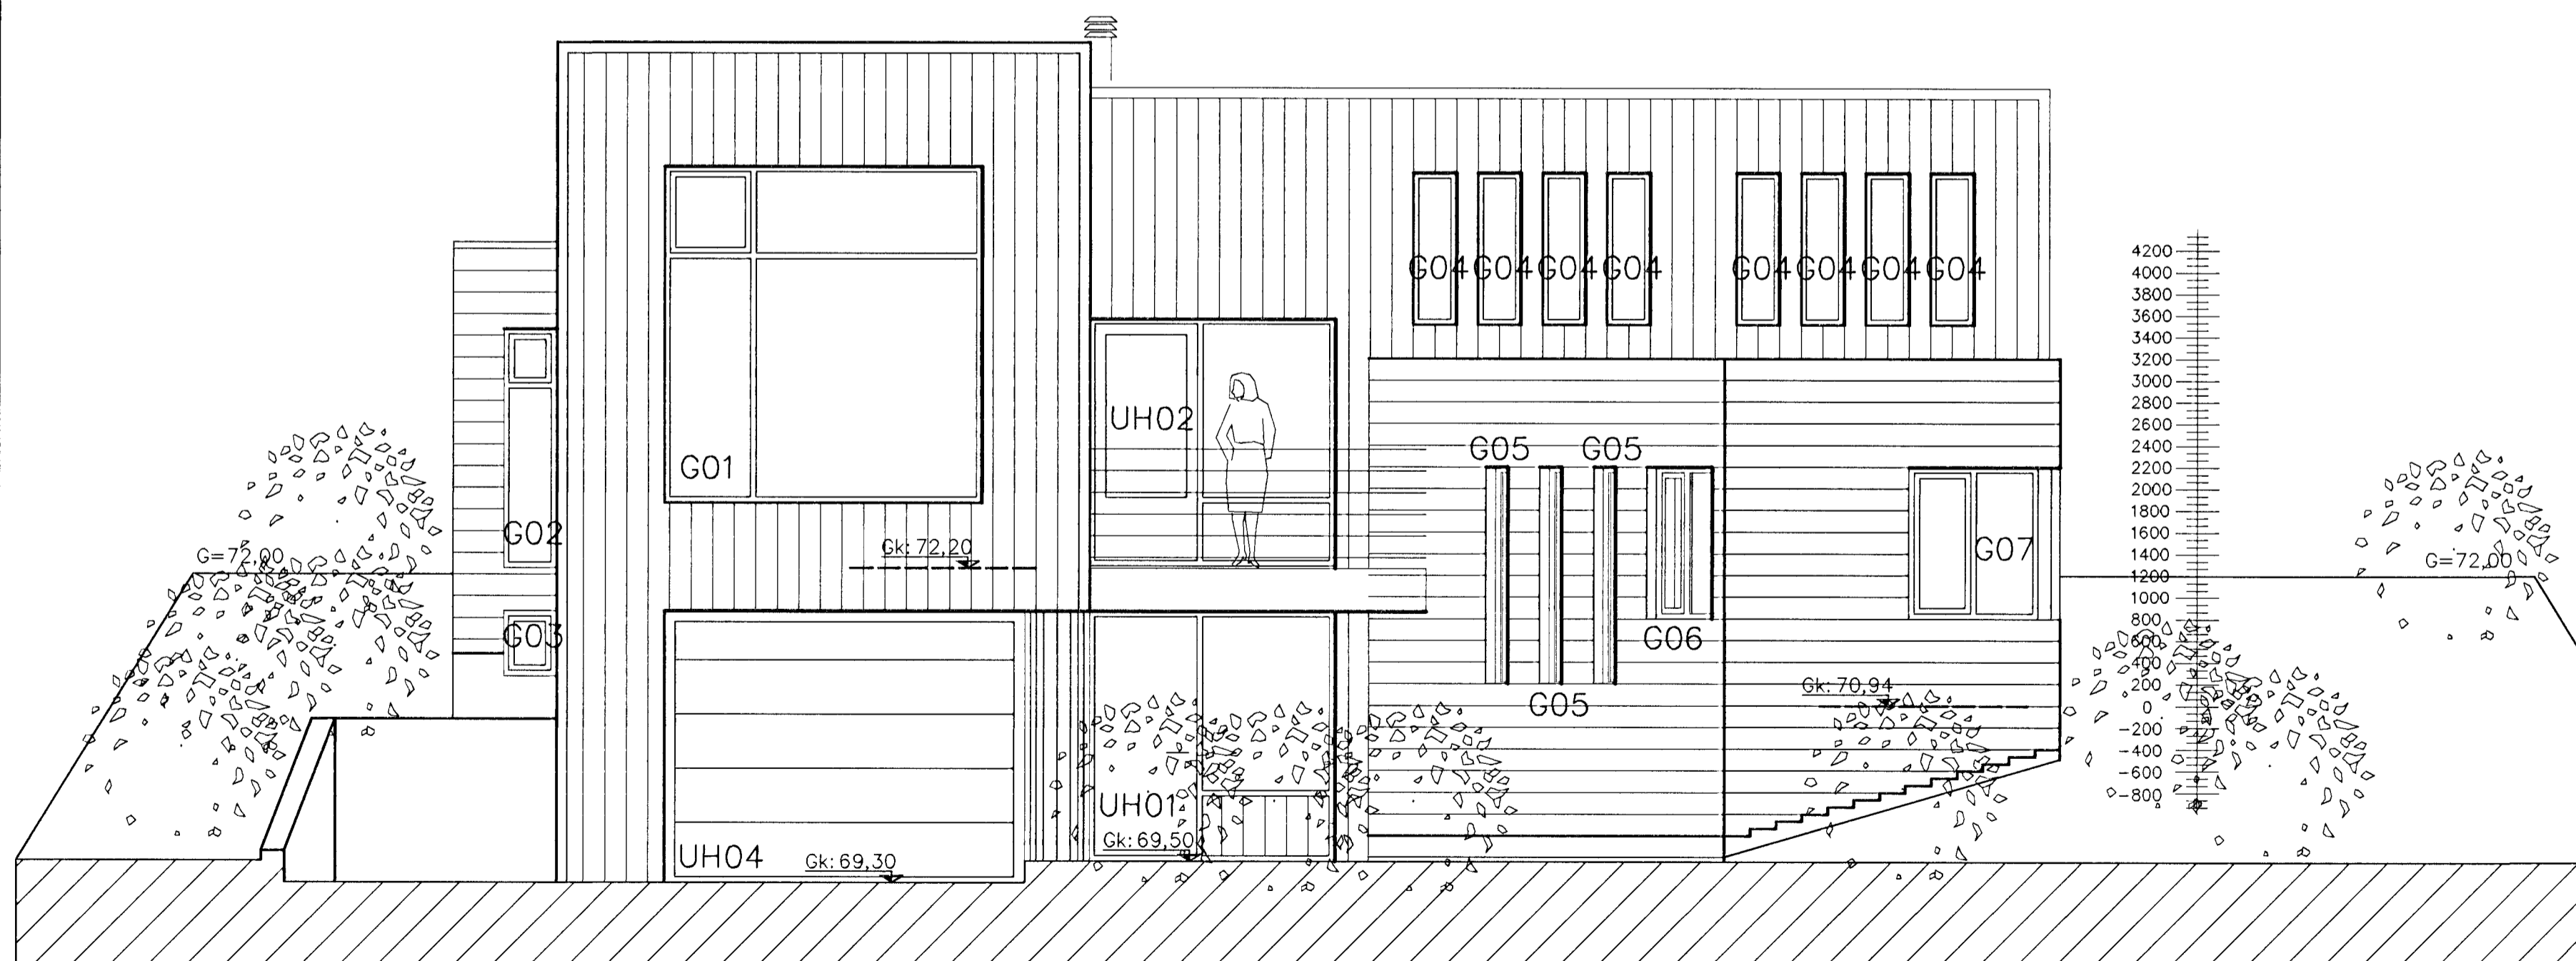

ÚTLIT VESTUR

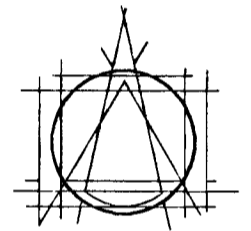

TEIKNISTOFAN EHF
ARMOLAS
108 REYKJAVÍK • SÍMI 553 8750

GÍSLI HALLDÓRSSON ARKITEKT FAI
LEIFUR GÍSLASON BYGGINGAFRÉÐINGUR BFI
IVON STEFÁN CILJA ARKITEKT FAI
BJARNI SNÆBJÖRNSSON ARKITEKT FAI
ASGEIR ASGEIRSSON BYGGINGAFRÉÐINGUR BFI

STAÐSETNING MANNVIRKIS
ERLUÁS 25
HAFNARFIRÐI

VERK
ÚTLIT SUÐUR – VESTUR

MÁL 1:50
DAGS 07.08.2001
HANNAD bj.snø
VERKNÖMUR 750-60
TEIKNINGAMÉR 2.05 A
TEIKNAD KA.

ATHS.
A:13.08.2001, Uppfærð, KA.

Samykkt þann
21 SEPT. 2001
Byggingafultrúinn í Hálfri
F.h. Sigurbjartur Halldór

SAMÞ.
Daníel 020734988
Öll afmög og afrit teikningar, að hluta eða heild, er hób skriflegu leyfi höfundar, skv. ákvæðum höfundarlaga.