



**TRÖPPUR**  
 Halli 34 gráður  
 uppstig ~180 mm  
 framstig 270 mm  
 innskot 30 mm  
 handrið 900 mm á hæð  
 Stigi er jarnabundinn og  
 steptur upp á  
 hefðbundinn hátt.  
 Handriði er 900 mm  
 hátt. Engin op á  
 handriði mega yfirstíga  
 100 mm. Handriði er  
 boltað utan á kjálka.

SNEIÐING, Mkv. 1:20

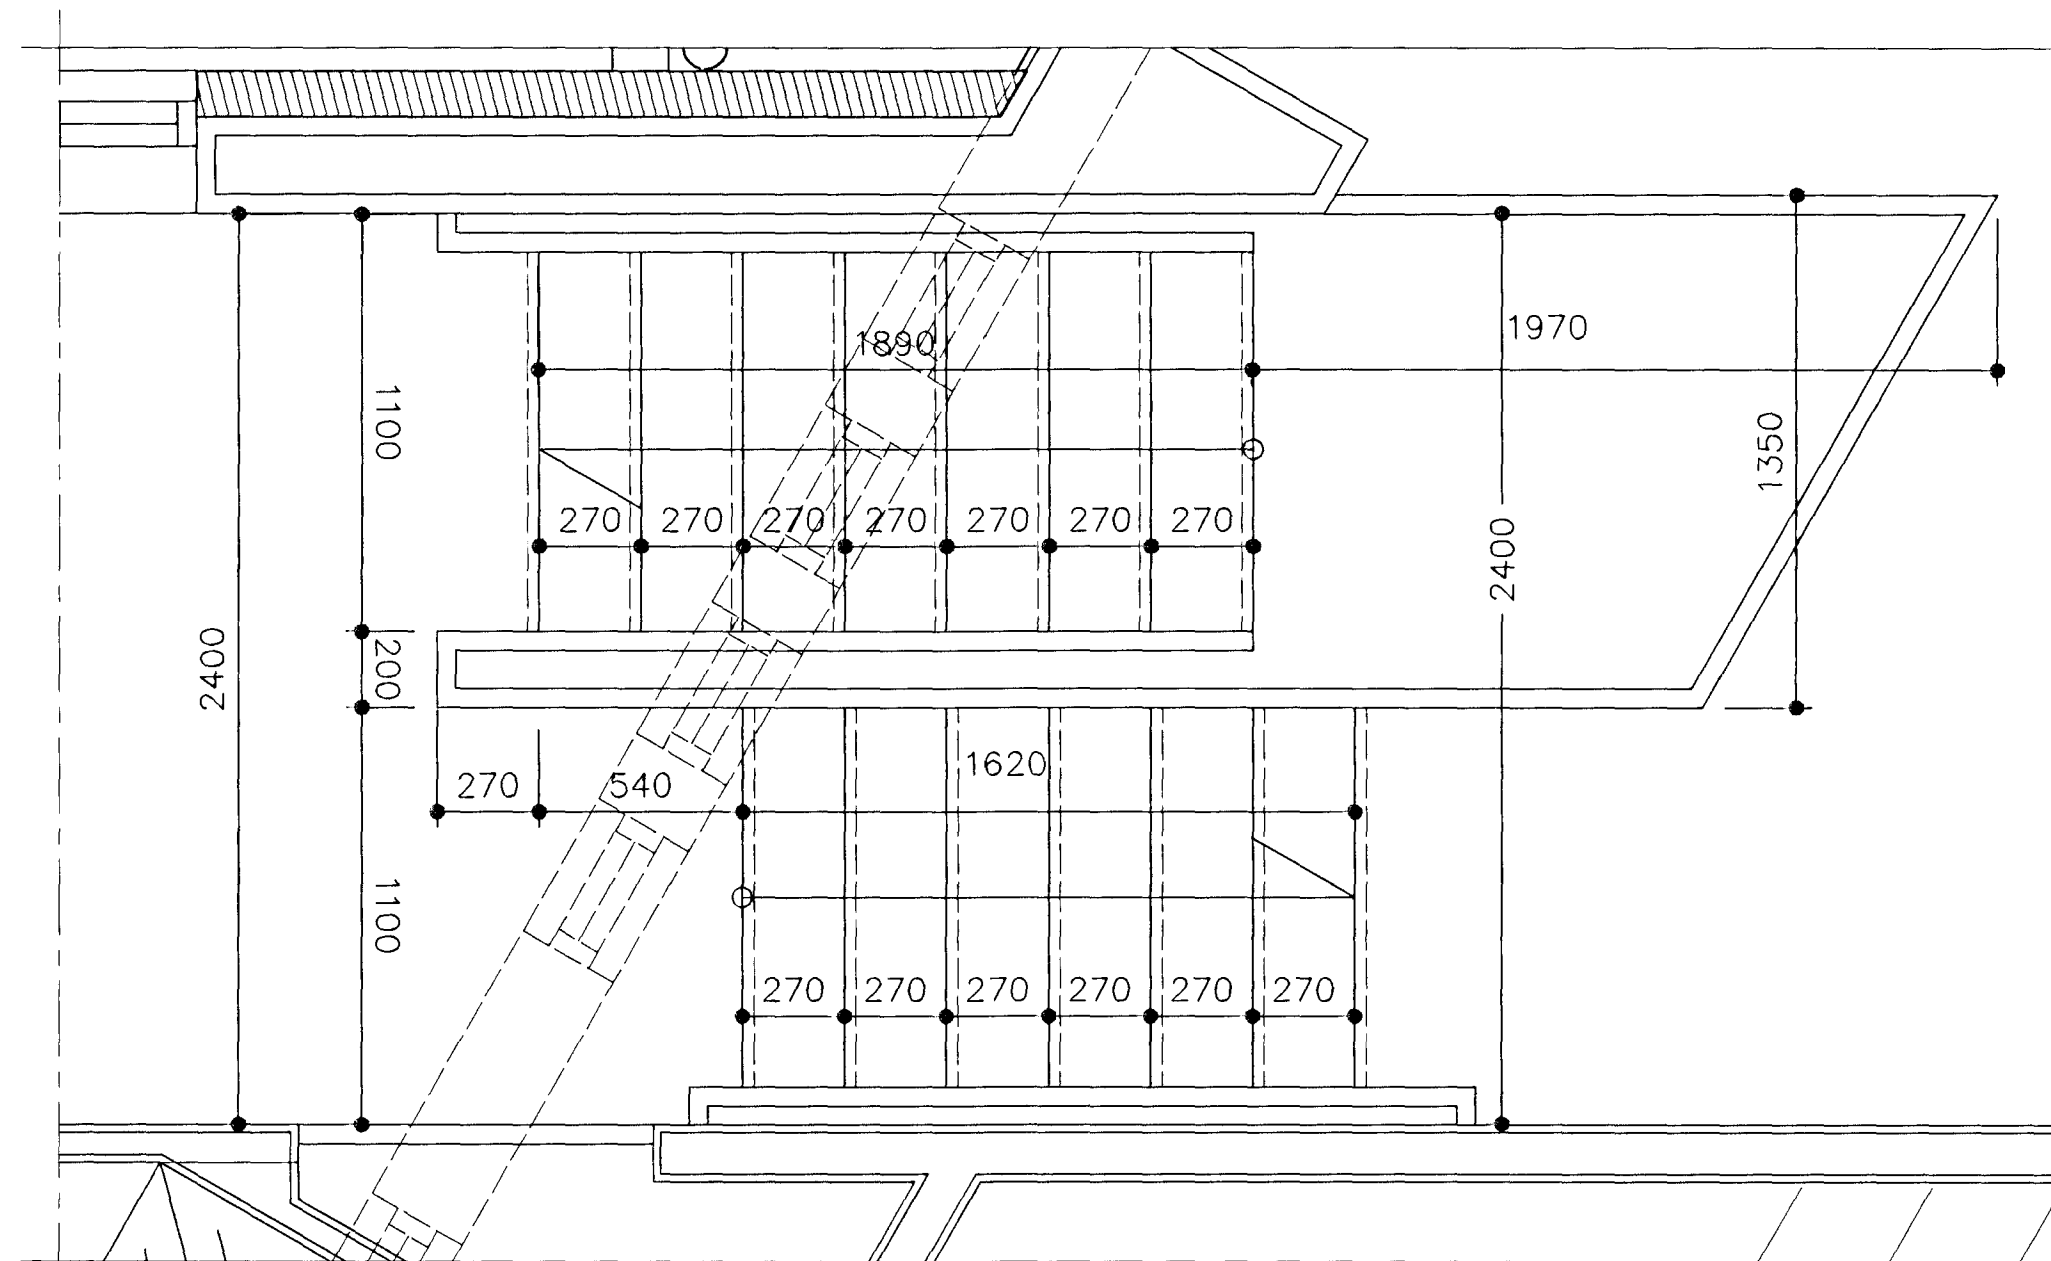

GRUNNMYND, Mkv. 1:20

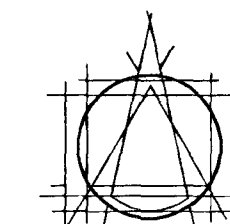

**TEIKNISTOFAN EHF**  
 ARMÓLAB  
 108 REYKJAVÍK • Sími 553 8750

GÍSLI HALLDÓRSSON ARKITEKT FAI  
 LEIFUR GÍSLASON BYGGINGAFRÆÐINGUR BFI  
 IVON STEFÁN CILIA ARKITEKT FAI  
 BJARNI SNÆBJÖRNSSON ARKITEKT FAI  
 ASGEIR ASGEIRSSON BYGGINGAFRÆÐINGUR BFI

STAÐSETNING MANNVIRKIS  
**ERLUÁS 25**  
**HAFNARFIRÐI**

VERK  
**STIGI**

MÁL: 1:20  
 DAGS: 13.08.2001  
 HANNAÐ: bj.snø  
 ATHS.  
 VERKNÖMUR: 750-60  
 TEIKNINGANÖMUR: 2.4.01  
 TEIKNAD: KA.

Samþykkt þann  
 21 SEPT. 2001  
 Byggingafultrúinn í Hafnarfirði  
 F.h. Sigurbjartur Halldórsson

SAMP  
 Öll afrit og afrit teikningar, að hluta  
 eða heild, er höð skriflegu leyfi höfundar.  
 skv. ákvæðum höfundarlaga.