


GÓLFHITALGANIR
GRUNNMYND NEDRI HÆÐAR
MKV. 1:50

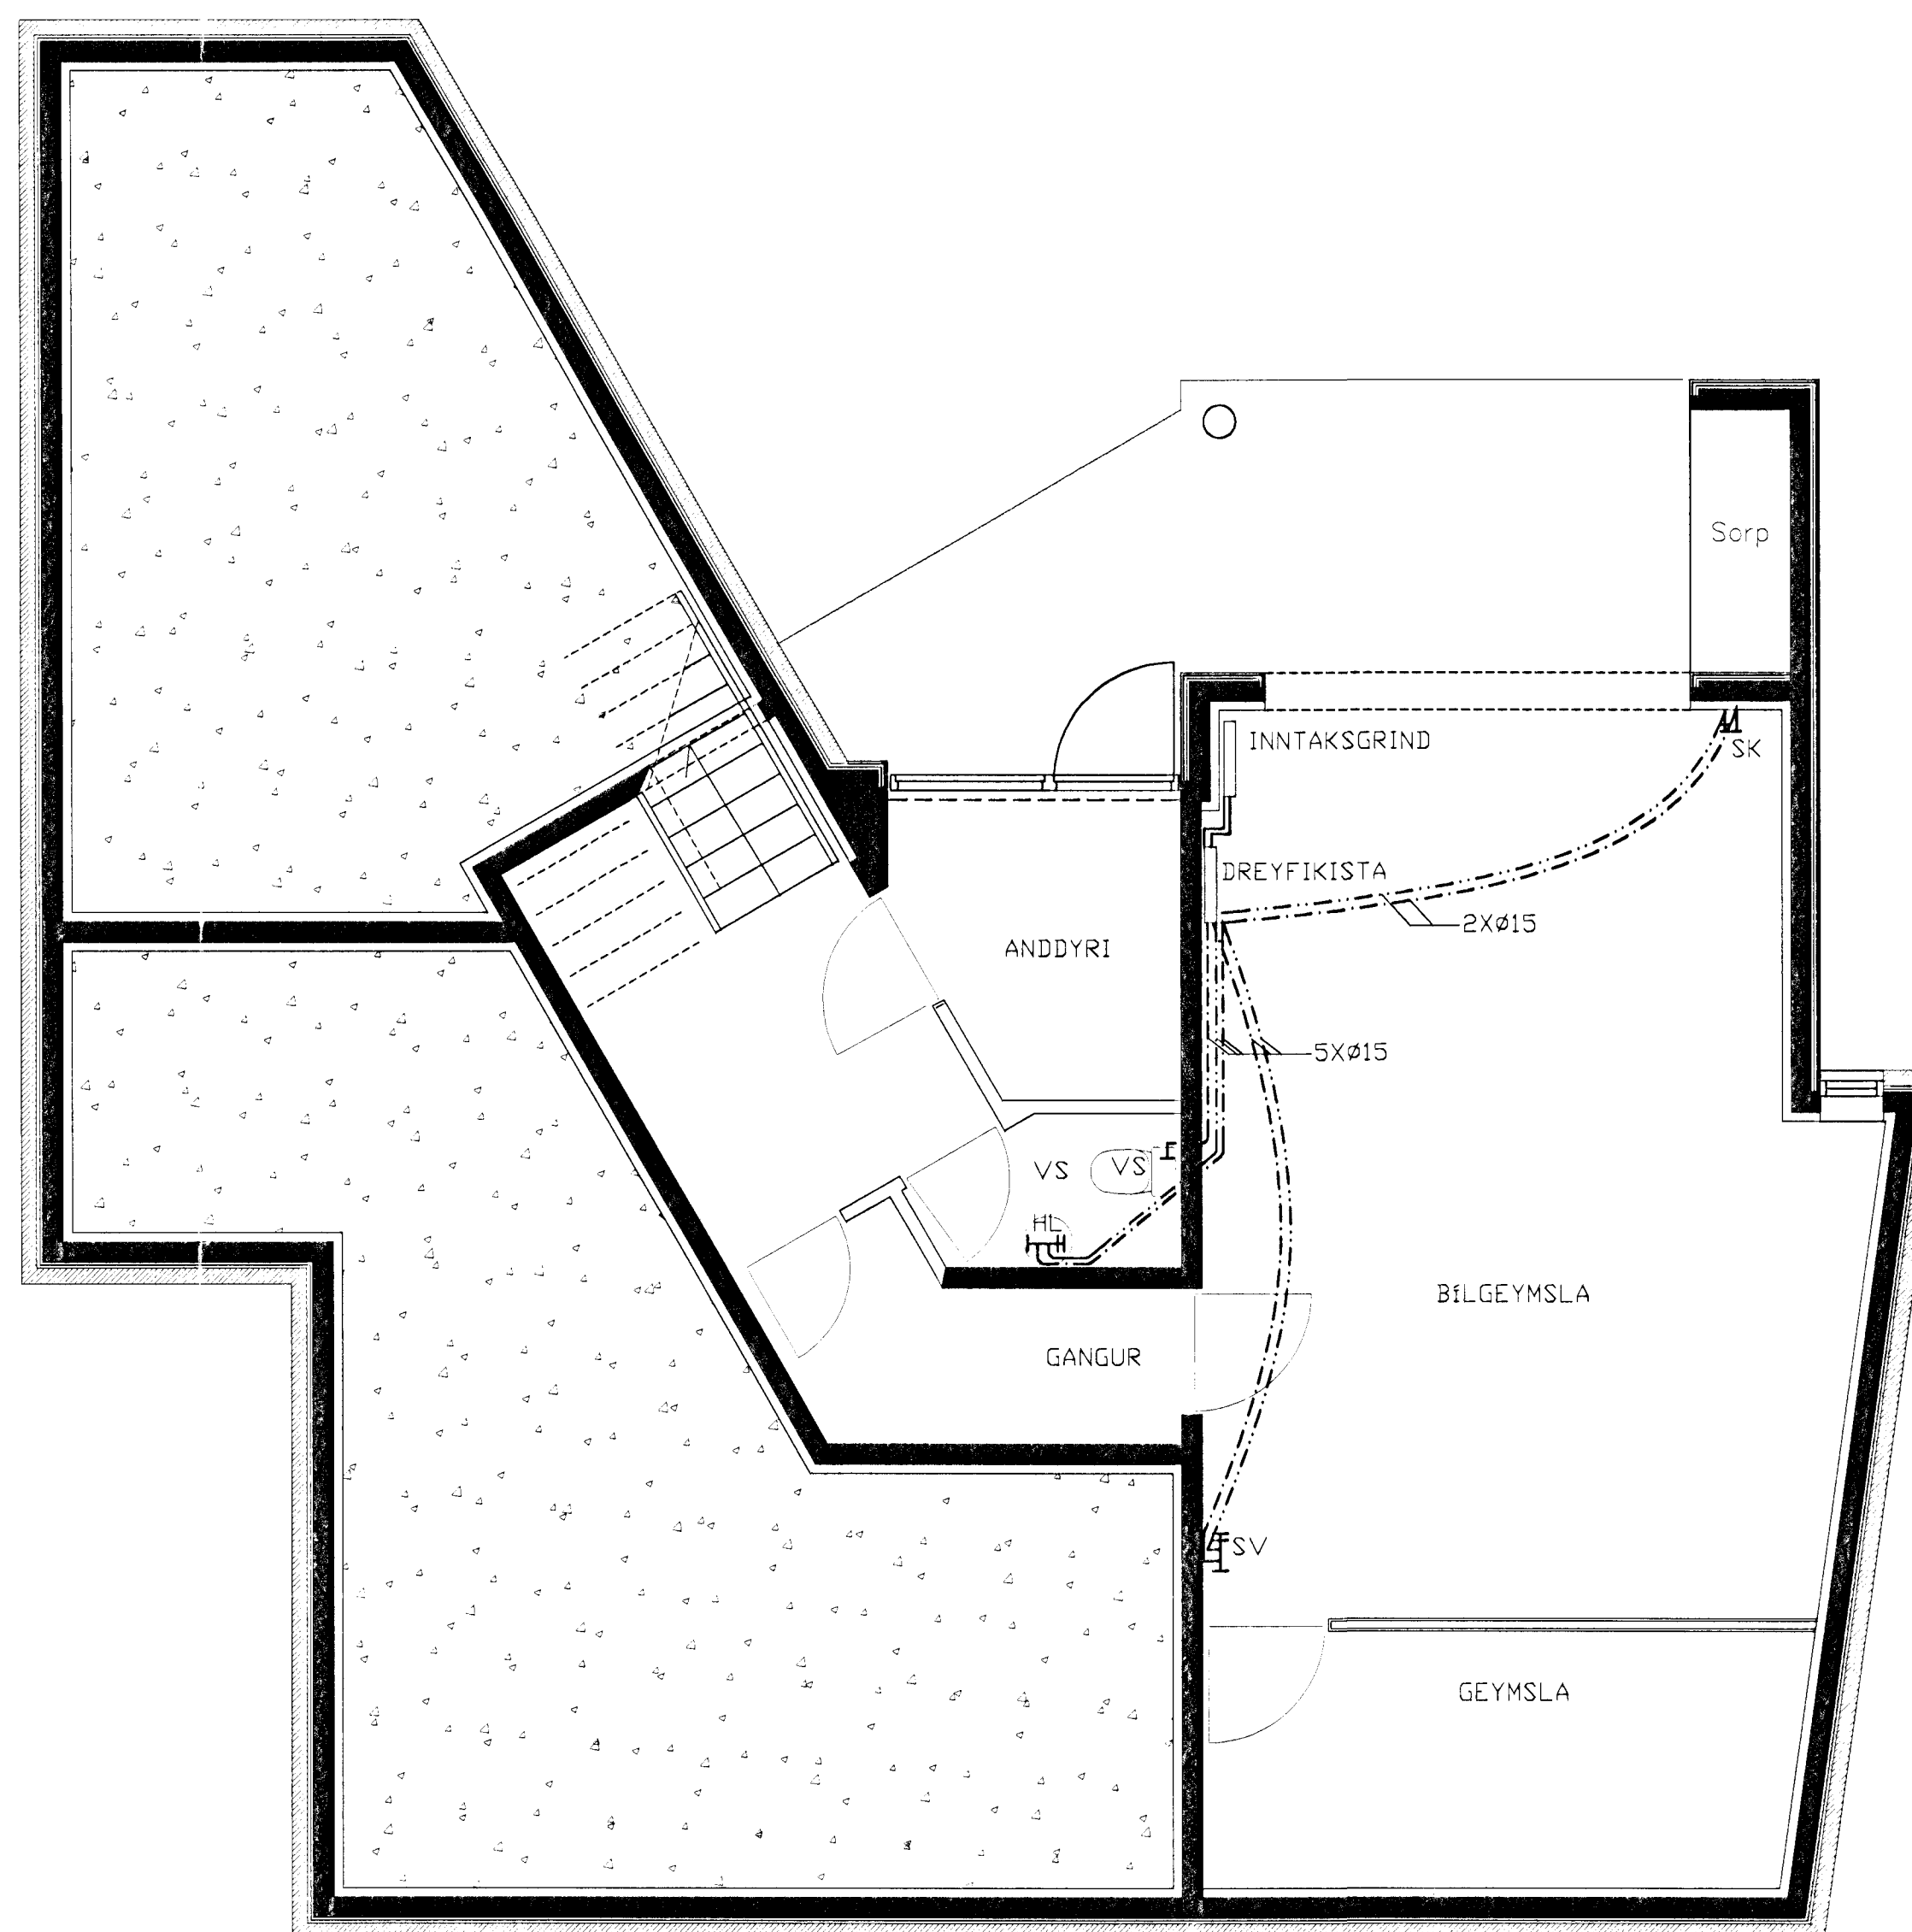

NEYSLUVATNSLAGNIR
GRUNNMYND NEDRI HÆÐAR
MKV. 1:50

SKÝRINGAR:
GÓLFHITALGNIR ERU HITAPOLIN
PEX-RÖR, 20 MM.
BIL MILI RÖRA Í BÍLGEYMSLU ER 250
MM EN Í ANDDYRI 200 MM.

NEYSLUVATNSLAGNIR ERU 'RÖR Í RÖR'
MEÐ SÚREFNISKÁPU.

ALLT EFNI SEM NOTAD ER TIL
NEYSLUVATNS- OG HITALAGNA SKAL VERA
VOTTAD AF Rb. TIL PEIRRA NOTA SEM
HÉR UM RÆÐIR.

SJÁ TENGIMYND Á TEIKNINGU 702.
SJÁ NEYSLUVATNS- OG HITALAGNIR Á
EFRI HÆÐ Á TEIKNINGU 802.

Sambykkt þann
08. OKT. 2001
Byggingafræðingur í Hafnarfirði
Fr. Sigurbjartur Halldórsson

TEIKNISTOFAN
Vilfarinn og samræmdur teikningur, sbr.
gr. 7.2 og 19.2. Byggingarreglugerð.
Einar Einarsson

Br. nr.	Dags.	Af.	Breyting
Ⓐ	01.10.01.	DF	Þögnun að SV og SK í blg. batt við
Ⓑ			
Ⓒ			
Ⓓ			

**TEIKNISTOFAN
TORGIÐ**
RÁÐGJÖF - HÖNNUN - EFTIRLIT

ARMÚLI 36, 108 REYKJAVÍK, Sími 568-8866, Fax 568-8878
Þorsteinn Friðbjólfsson, Magnús Þ. Guðmundsson,
Byggingateknifráðingur, Innviðsáskrifaleit,
Kt. 211055-5299, Kt. 240854-5559

**ERLUÁS 25
HAFNARFIRÐI**

Teikningarheiti: NEYSLUVATNS- OG HITALGNIR
GRUNNMYND NEDRI HÆÐAR

Dags. 20.08.2001. Kvæði 1:50
Magnað DF Teiknað DF Samþ. Einar Einarsson
Verkef. 01-815 Teikn. 801 Breyt. A