



GRUNNMYND PAKVIÐA - FLÖT ÞÖK
MKV. 1:50

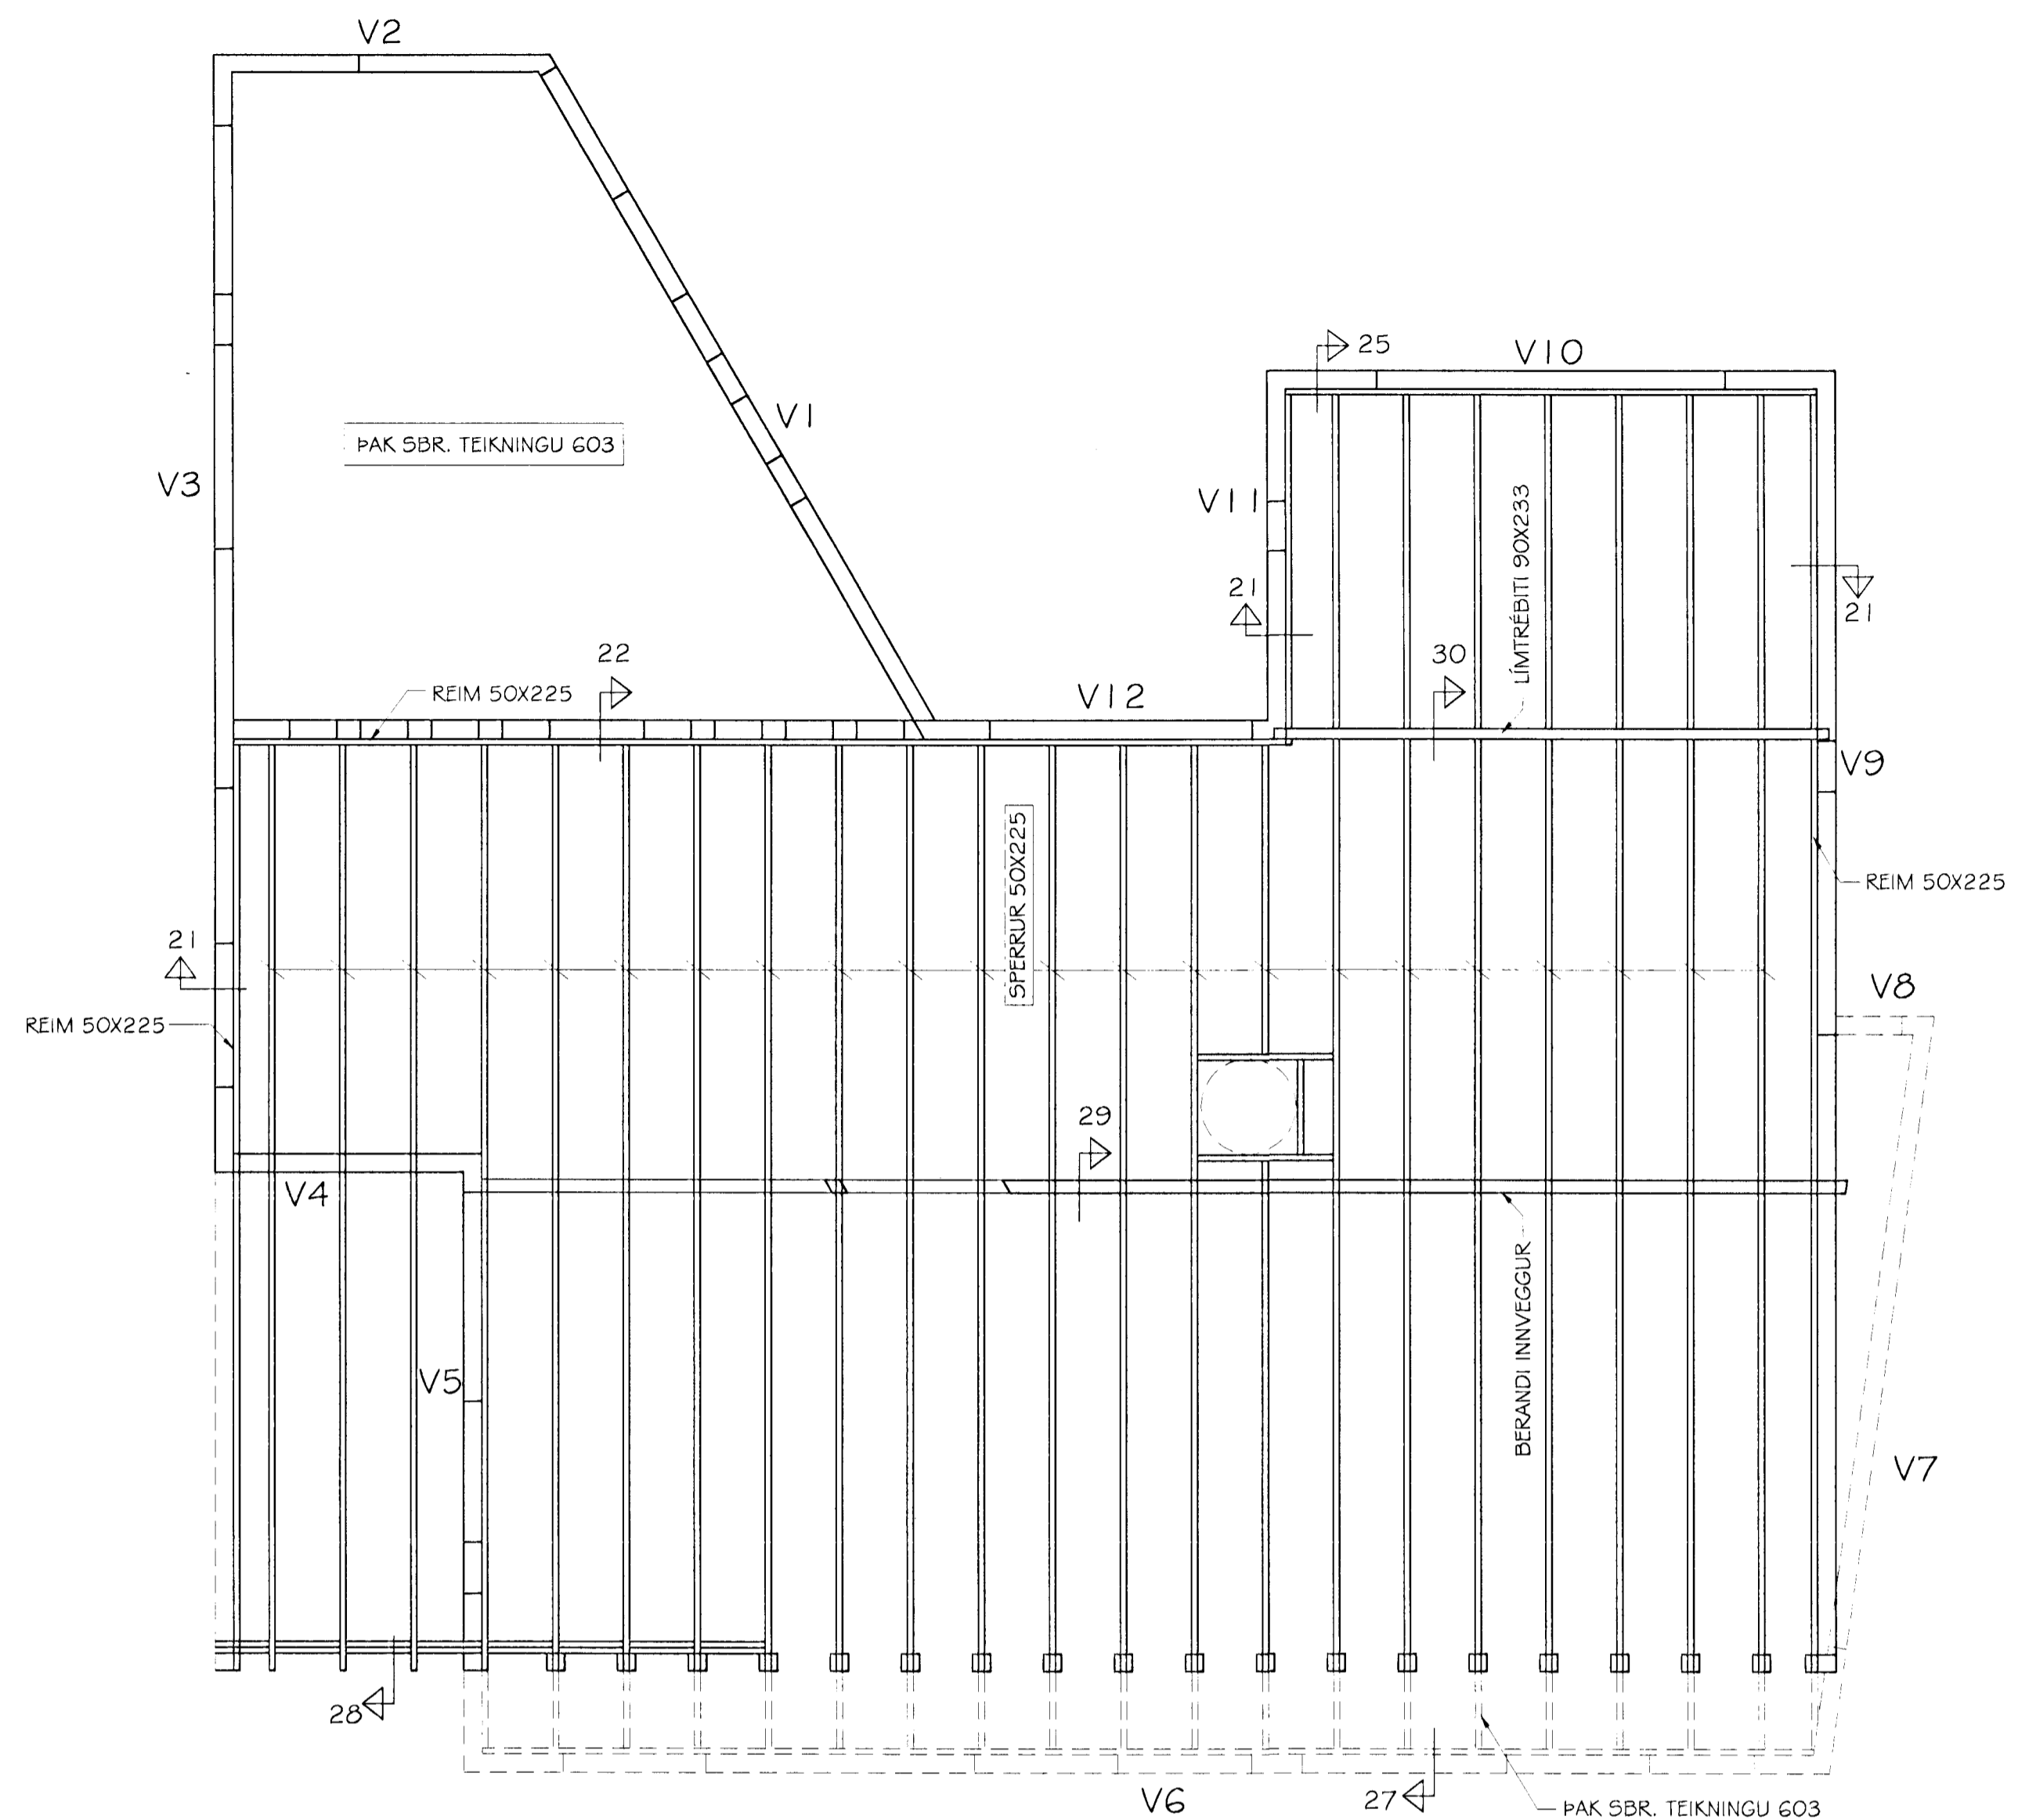

GRUNNMYND PAKVIÐA - HALLANDI ÞÖK
MKV. 1:50


 TEIKNISTOFAN EHF
 Yfirfarinn og samræmiáður uppdráttur skv. gr. 17.2 og 19.2 í byggingareglugerð
Björn R. 0207532089

Br. nr.	Dags.	Af.	Breyting
Ⓐ			
Ⓑ			
Ⓒ			
Ⓓ			


TEIKNISTOFAN TORGIÐ
 RÁÐGJÖF - HÖNNUN - EFTIRLIT
 ARMÚLI 36, 108 REYKJAVÍK, Sími 568-8866, Fax 568-8878
 Þorsteinn Friðbjósson, Magnús P. Guðmundsson
 Byggingateknifráðingur, Innviðsarkitekt.
 Kt. 211055-5299, Kt. 240654-5559

Samþykkt þann
 28 SEPT. 2001
 Byggingafulltrúi
 Fh. Sigurbjartur Þráttarson

ERLUÁS 25
HAFNARFIRÐI
 Tökningsheiti: ÚTVEGGJAGRINDUR
 HUDARMYNDIR
 Dags. 10.08.2001. Kveð. 1:50
 Hönnuð í DF Teknuð í DF Samþ. *[Signature]*
 Verkt. 01-815 Tekn.nr. 603 Breytir.