



Samþykkt þann

24 JULI 2001


Byggingafulltrúinn í Hafnarfirði
F.h. Sigurbjartur Halldórsson

SKRÁNINGARTAFLA ERLUÁS 26

Skráningartafla: Erluás 26		Skrásetjari: Stefán Ingólfsson															
Landnúmer: 188991		Kennitala: #####															
Matshlutanúmer: 01		Útgáfa: 4.01a Dags.: 20.7.2001															
Uppskipting og lýsing		Stærðir															
D0	D1	D2	D3	D4	D5	D5M	D6	D7	D8	D9	D10a	D10b	D11	D12	D16	Reiknitala	D17
Lökun	Rými hæð-róð	Notkun texti	Höfuð-flokkun	Eignar-hald	Botnflotur m²	Málflotur m²	Stígar m²	Op m²	Brúttóflotur m²	Brúttóflotur sh < 1,8	Salarhæð mín	Salarhæð max	Brúttó rúmmál m³	Nettóflotur m²	Brúttó rúmmál m³	Skiptarúmmál	Skiptarúmmál m³
		Matshúti			334,5	0,0	3,6	3,2	223,6	0,0			786,5	188,8	223,6		516,940
		Botn											23,8				
	00	Kjallari															
A	0101	1. hæð	N	0101	119,1	0,0	3,6	0,0	119,1	0,0			333,5	103,8	119,1		
A	0102	Bilgæymsla	B	0102	27,4		0,0	0,0	27,4		2,80	2,80	257,9	80,1	91,7	2,80	224,280
													75,6	23,7	27,4	2,80	66,360
	02	2. hæð			107,7	0,0	0,0	3,2	104,5	0,0			289,2	85,0	104,5		
A	0201	Íbúð 2. Hæð	N	0101	107,7			3,2	104,5		2,50	2,50	289,2	85,0	104,5	2,50	212,500
C	0202	Svalir	S	0101	13,8				13,8							1,00	13,800
	03	Þak			107,7	0,0	0,0	0,0	0,0	0,0			140,0	0,0	0,0		
A	0301	Þak	F	0101	107,7						0,40	2,20	140,0				
Athugasemdir																	
Samskiptir summa																	
Eignarhald																	
		Notkun texti			Brúttó rúmmál	Skiptarúmmál	Sérségn og samskiptir										
					m²	m²	m²										
	0101	Íbúð 1. hæð			198,2	450,580	450,580										
	0102	Bilgæymsla			27,4	66,360	66,360										
		Alls			223,6	516,940	516,940										

SKRÁNINGARTAFLA ERLUÁS 28

Skráningartafla: Erluás 28		Skrásetjari: Stefán Ingólfsson															
Landnúmer: 188993		Kennitala: #####															
Matshlutanúmer: 02		Útgáfa: 4.01a Dags.: 20.7.2001															
Uppskipting og lýsing		Stærðir															
D0	D1	D2	D3	D4	D5	D5M	D6	D7	D8	D9	D10a	D10b	D11	D12	D16	Reiknitala	D17
Lökun	Rými hæð-róð	Notkun texti	Höfuð-flokkun	Eignar-hald	Botnflotur m²	Málflotur m²	Stígar m²	Op m²	Brúttóflotur m²	Brúttóflotur sh < 1,8	Salarhæð mín	Salarhæð max	Brúttó rúmmál m³	Nettóflotur m²	Brúttó rúmmál m³	Skiptarúmmál	Skiptarúmmál m³
		Matshúti			334,5	0,0	4,7	4,7	222,1	0,0			786,4	189,3	222,1		544,420
		Botn											23,8				
	00	Kjallari															
A	0101	1. hæð	N	0101	119,1	0,0	4,7	0,0	119,1	0,0			333,4	107,9	119,1		
A	0102	Bilgæymsla	B	0102	28,8		0,0	0,0	28,8		2,80	2,80	252,8	82,9	90,3	2,80	232,120
													80,6	25,0	28,8	2,80	70,000
	02	2. hæð			107,7	0,0	0,0	4,7	103,0	0,0			289,2	91,4	103,0		
A	0201	Íbúð 2. hæð	N	0101	107,7			4,7	103,0		2,50	2,50	289,2	91,4	103,0	2,50	228,500
C	0202	Svalir	S	0101	13,8				13,8							1,00	13,800
	03	Þak			107,7	0,0	0,0	0,0	0,0	0,0			140,0	0,0	0,0		
A	0301	Þak	F	0101	107,7						0,40	2,20	140,0				
Athugasemdir																	
Samskiptir summa																	
Eignarhald																	
		Notkun texti			Brúttó rúmmál	Skiptarúmmál	Sérségn og samskiptir										
					m²	m²	m²										
	0101	Íbúð 1. hæð			193,3	474,420	474,420										
	0102	Bilgæymsla			28,8	70,000	70,000										
		Alls			222,1	544,420	544,420										

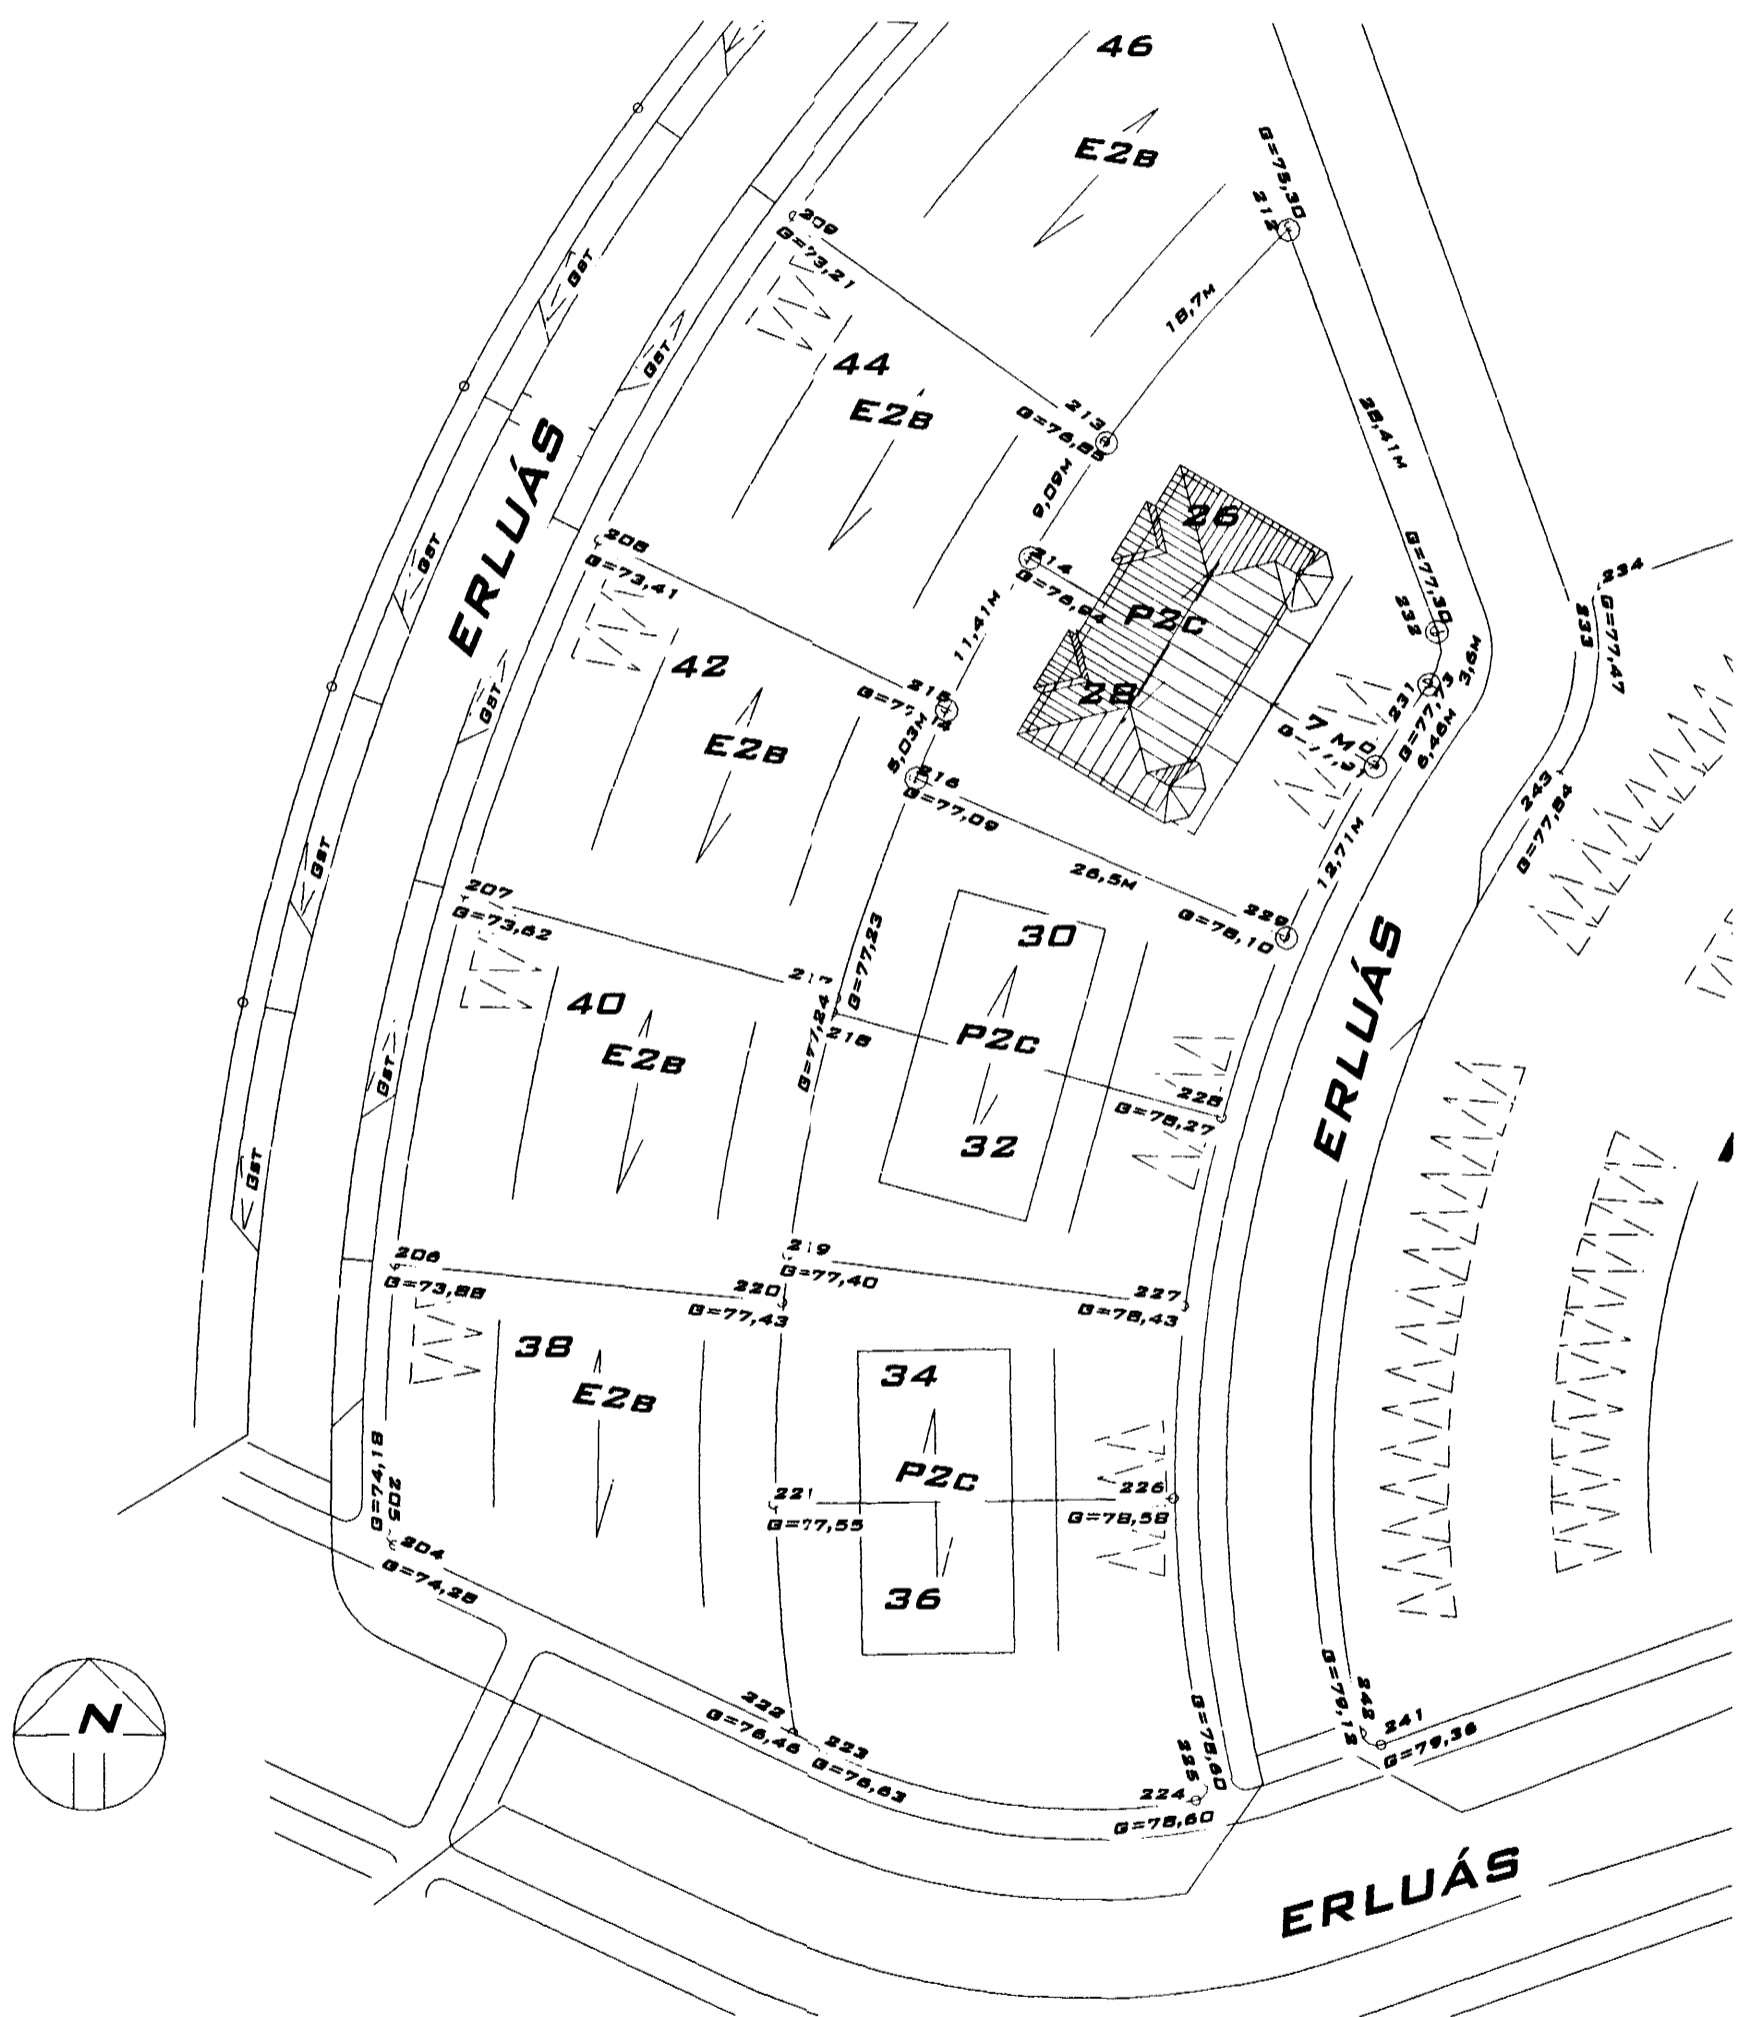

AFSTÖÐUMYND 1:500

HUGVERK HÖNNUNARÞJÓNUSTA
STEFÁN INGÓLFSSON ARKITEKT
STEFANLAX2@SIMNET.IS B:554-6125 / 848-1316

ERLUÁS 26-28

KÓPAVDGI 20.07.2001 *Stefán Ingólfsson* 010257-4359
VERKEFNI NR.223 TEIKNING NR. 01