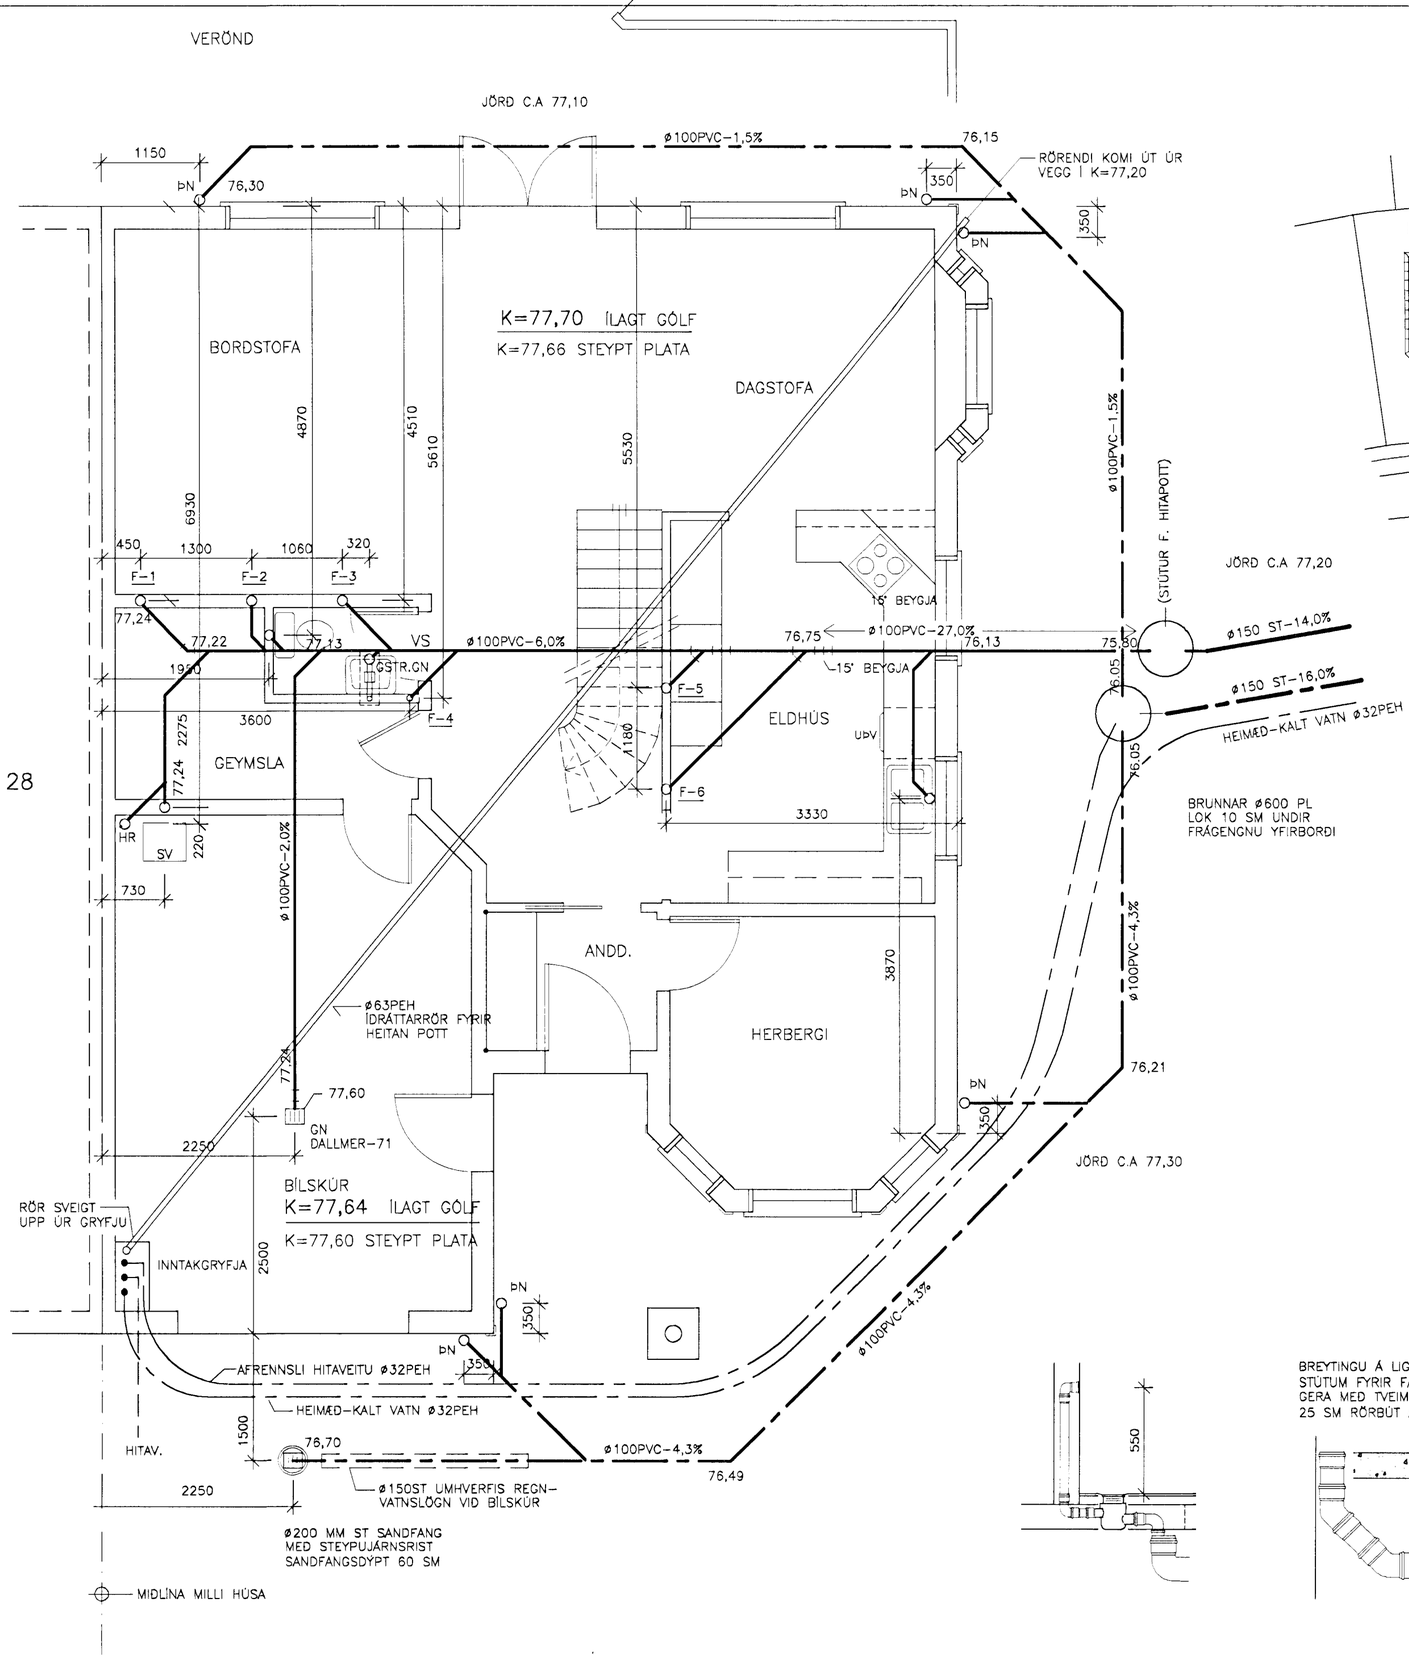

AFSTÖÐUMYND 1:500

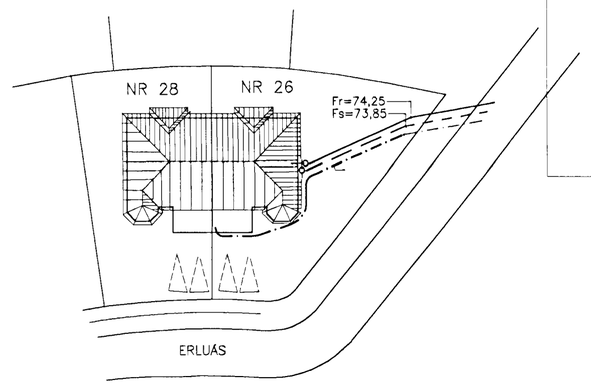

BREYTINGU Á LIGGJANDI LÖGN AÐ STÚTUM FYRIR FALLPÍPUR SKAL GERA MEÐ TVEIM 45° BEYGJUM OG 25 SM RÖRBÚT Á MILLI

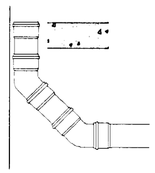

SKÝRINGAR

1 FRÁRENNSLIS– OG REGNVATNSLAGNIR SKULU VERA PVC GRUNNAPLAST.
SETJA SKAL 15 SM SANDLAG UMHVERFIS RÖR OG KALDAVATNSHEIMÆÐ. SAND UNDIR RÖRUM SKAL ÞJAPPA MEÐ VÍBRÓSLEÐA OG JAFNA ÞANNIG AÐ RÖR HVÍLI Á BELGNUM.

2 GERA SKAL HÆFILEG ÚRTÖK UMHVERFIS GEGNUMSTREYMD NIÐURFÖLL SBR. SÉRMYND. STAÐSETJA SKAL FRÁRENNSLISSTÚT Í HÆÐ M.T.T. TENGINGAR VIÐ NIÐURFALL.
GÓLFNIÐURFÖLL SKULU VERA MEÐ AMK 50 MM VATNSLÁS.

3 REGNVATNSSTÚTA UPP MEÐ HLÍÐUM SKAL FESTA EFST VIÐ UNDIRSTÖÐUVEGG MEÐ BAULUFESTINGU.

4 NOTA SKAL HÆÐAKÍKI TIL AÐ HÆÐASETJA LAGNIR.

5 VANDA SKAL SÉRSTAKLEGA ÚTSETNINGU FRÁRENNSLISSTÚTA Í STEYPTRI BOTNPLÖTU SVO AÐ STÚTAR LENDI EKKI UTAN VIÐ INNVEGGI SEM HAFA FYRIR FRAM ÁKVEÐNA STAÐSETNINGU.

Samþykkt þann
17 DES. 2001
Byggingafulltrúinn í Hafnarfirði
F.h. Sigurbjartur Halldórsson

3			
2			
1			
BREYTING	DAGSETNING		GERT

ARITJN: Kt 280439–3129

VERKHEITI: ERLUÁS 26 OG 28, HAFNARFIRÐI

VERK NR.: 0116

TEIKNING: ERLUÁS 26
FRÁRENNSLISLAGNIR Í GRUNNI
–GRUNNMYND, AFSTÖÐUMYND, SÉRMYNDIR OG SKÝRINGAR

HANNAÐ:	ÞM
TEIKNAÐ:	PG
DAGSETNING:	23.11.2001
KVARÐI:	1:50 1:500
YFIRFARIÐ:	ÞM

ÞORSTEINN MAGNÚSSON – BYGGINGARVERKFRÆÐINGUR
VERKFRÆÐISTOFA AUÐBREKKU 6
200 KÓPAVOGI SÍMI 551 9940 FAX 551 9945

TEIKNING NR.: 301