
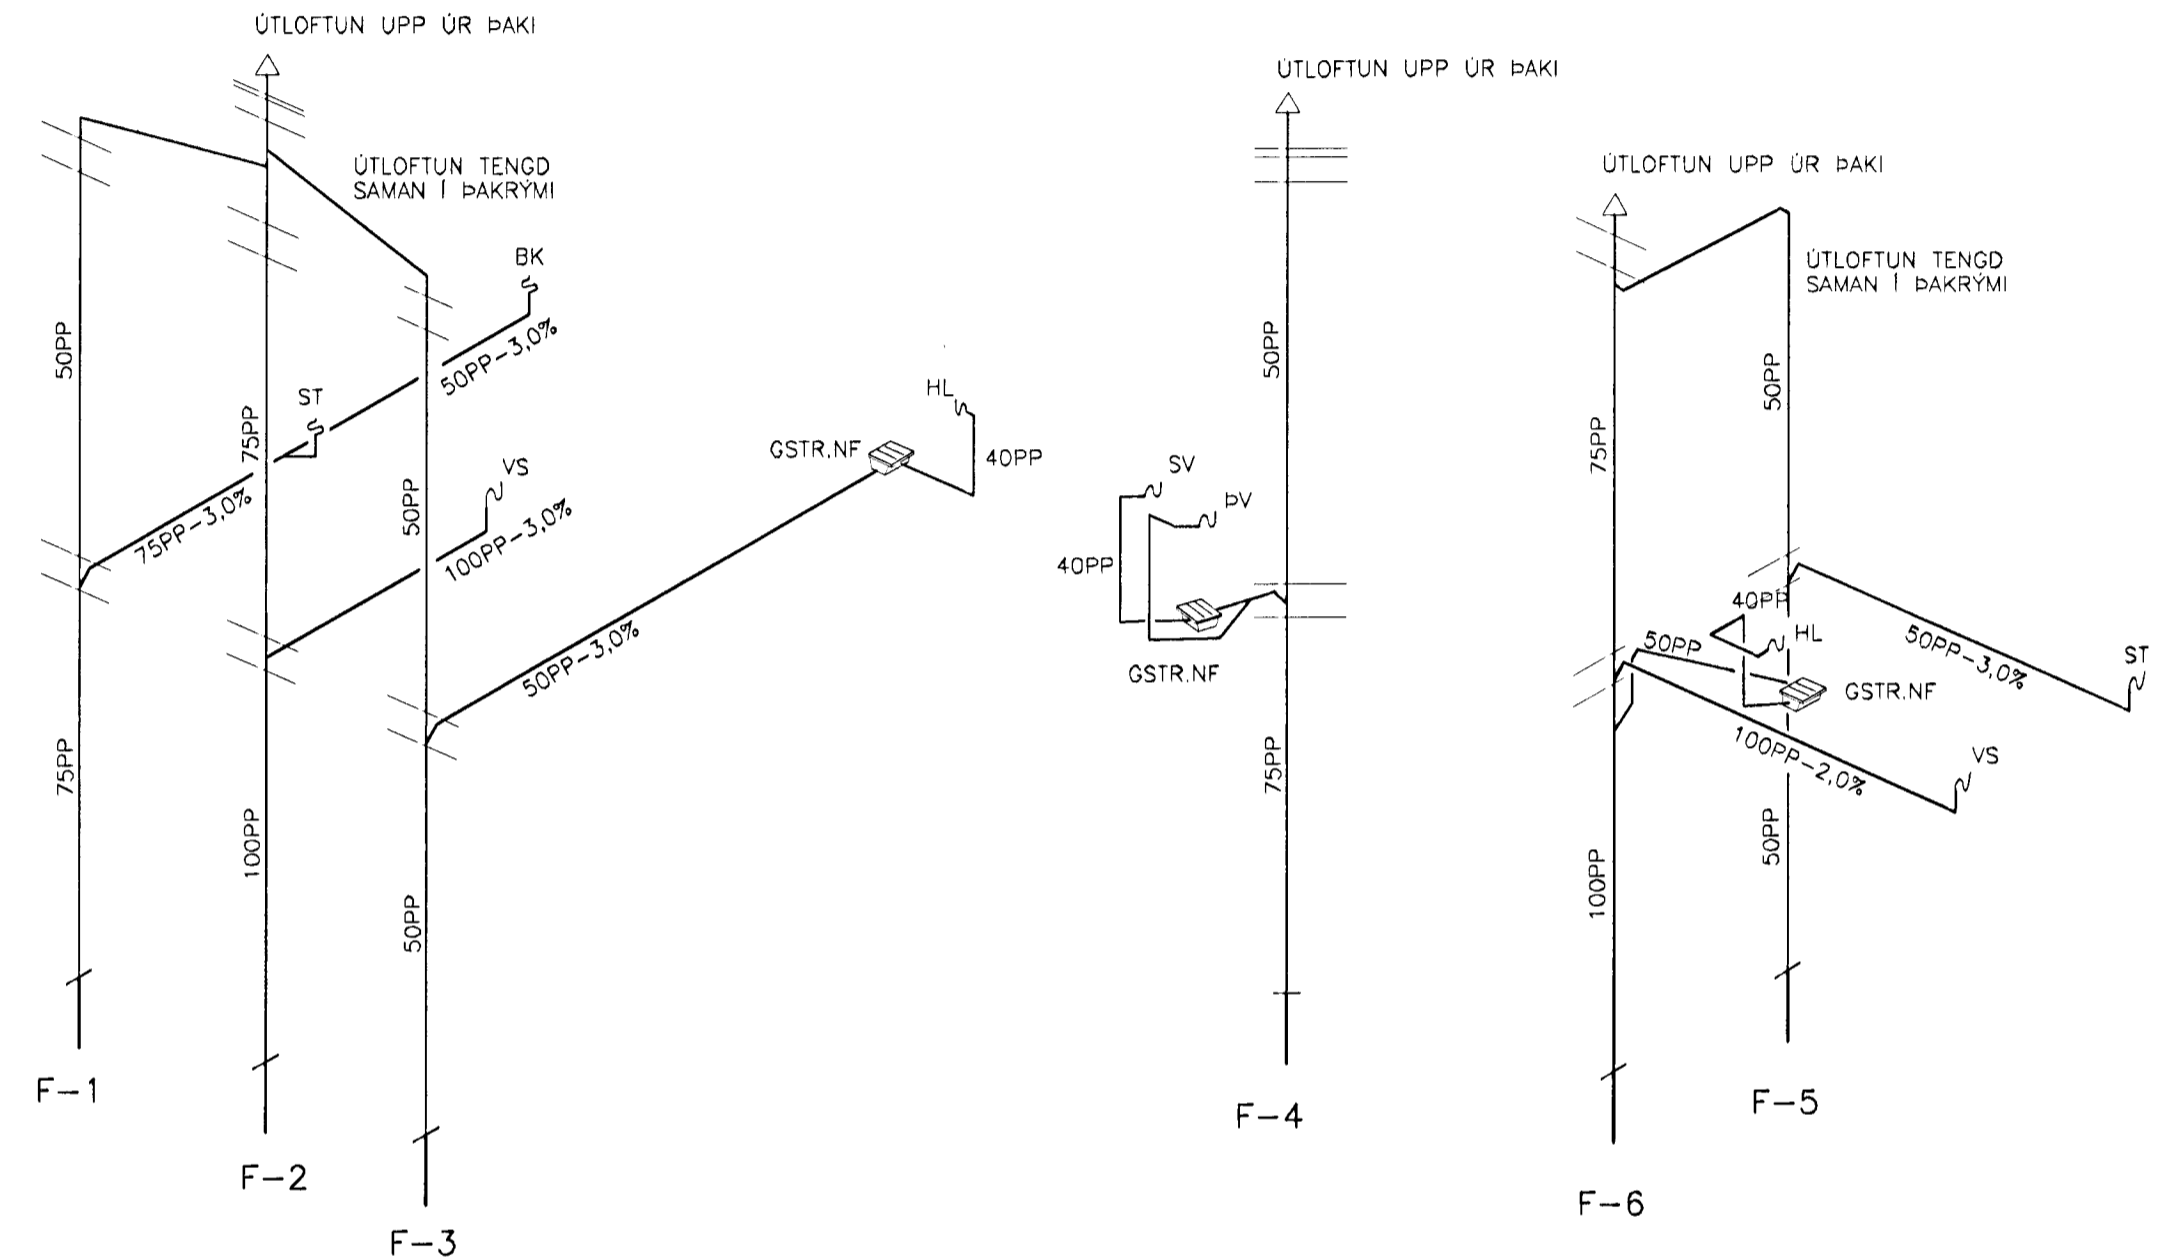


2, HÆÐ

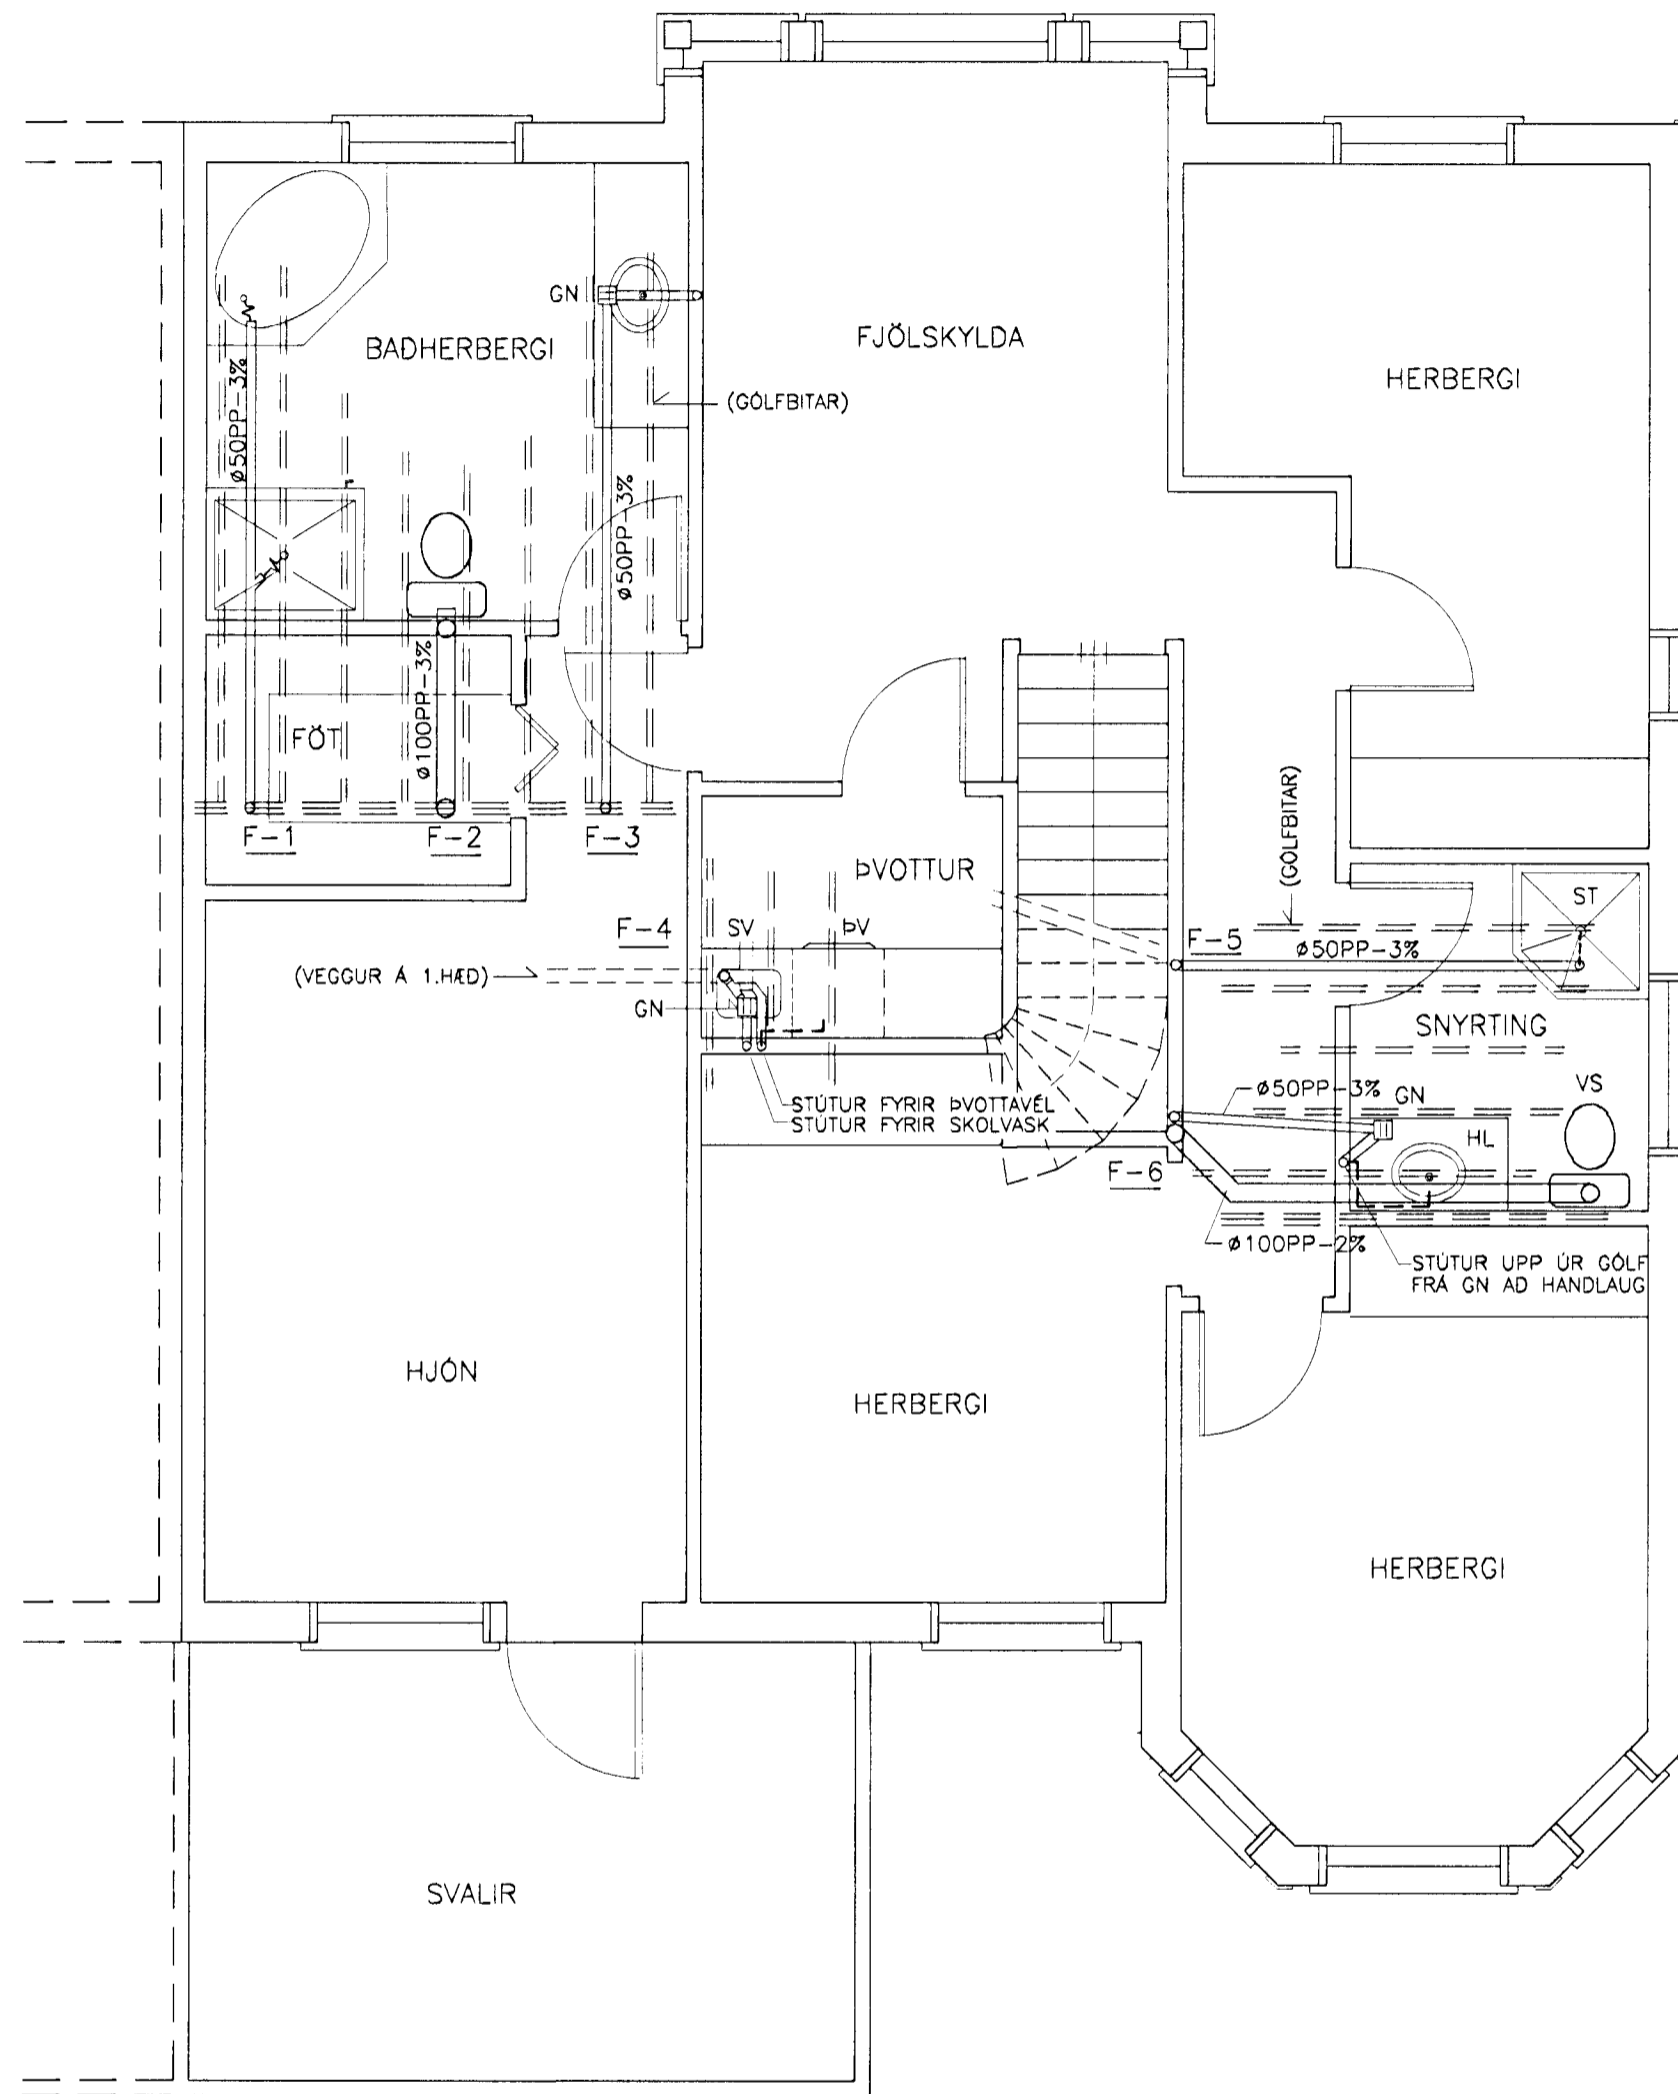

13 JUN 2002
VG

SKÝRINGAR – FRÁRENNISLAGNIR OFAN BOTNPLÖTU

FRÁRENNISLAGNAEFNI SKAL VERA ÚR HLJÓÐDEMPANDI PLASTI (HVÍT RÖR), RAUPIANO, EÐA SAMBÆRILEGT RÖR. ÚTLOFTUNARLAGNIR Í VEGGJUM EFRI HÆÐAR OG AÐ ÞAKTÚÐUM, MEGA VERA VENJULEGT PP PLAST (GRÁ RÖR).

RÖRUM SKAL FESTA SKV. LEIDBEININGUM FRÁ FRAMLEIDANDA RÖRA.

LAGNIR SKAL EINANGRA MED STEINULL OG PLASTVAFNINGUM ÞANNIG AÐ EINANGRUNARÞYKKT VERDI 25 MM.

GÖLFNIDURFÖLL SKULU VERA MED AMK. 50 MM VATNSLÁS.

1			
2			
3			
BREYTING	DAÐSETNING		GERT
ARITL: Kt 280439-3129 <i>Forlið Magnússon</i>			
VERKHEITI: ERLUÁS 26 OG 28, HAFNARFIRDI		VERK NR.: 0116	
TEIKNING: ERLUÁS 26 FRÁRENNISLAGNIR -GRUNNMYND 2. HÆÐAR, FALLPIPUR, SKÝRINGAR		HANNAÐ: DM TEIKNAD: PG DAÐSETNING: 23.05.2002 KVARDI: 1:50 YFIRFARÐ: DM	
ÞORSTEINN MAGNÚSSON – BYGGINGARVERKFRÆÐINGUR VERKFRÆÐISTOFA AUÐBREKKU 6 200 KÓPAVOGI SIMI 551 9940 FAX 551 9945			TEIKNING NR.: 302