
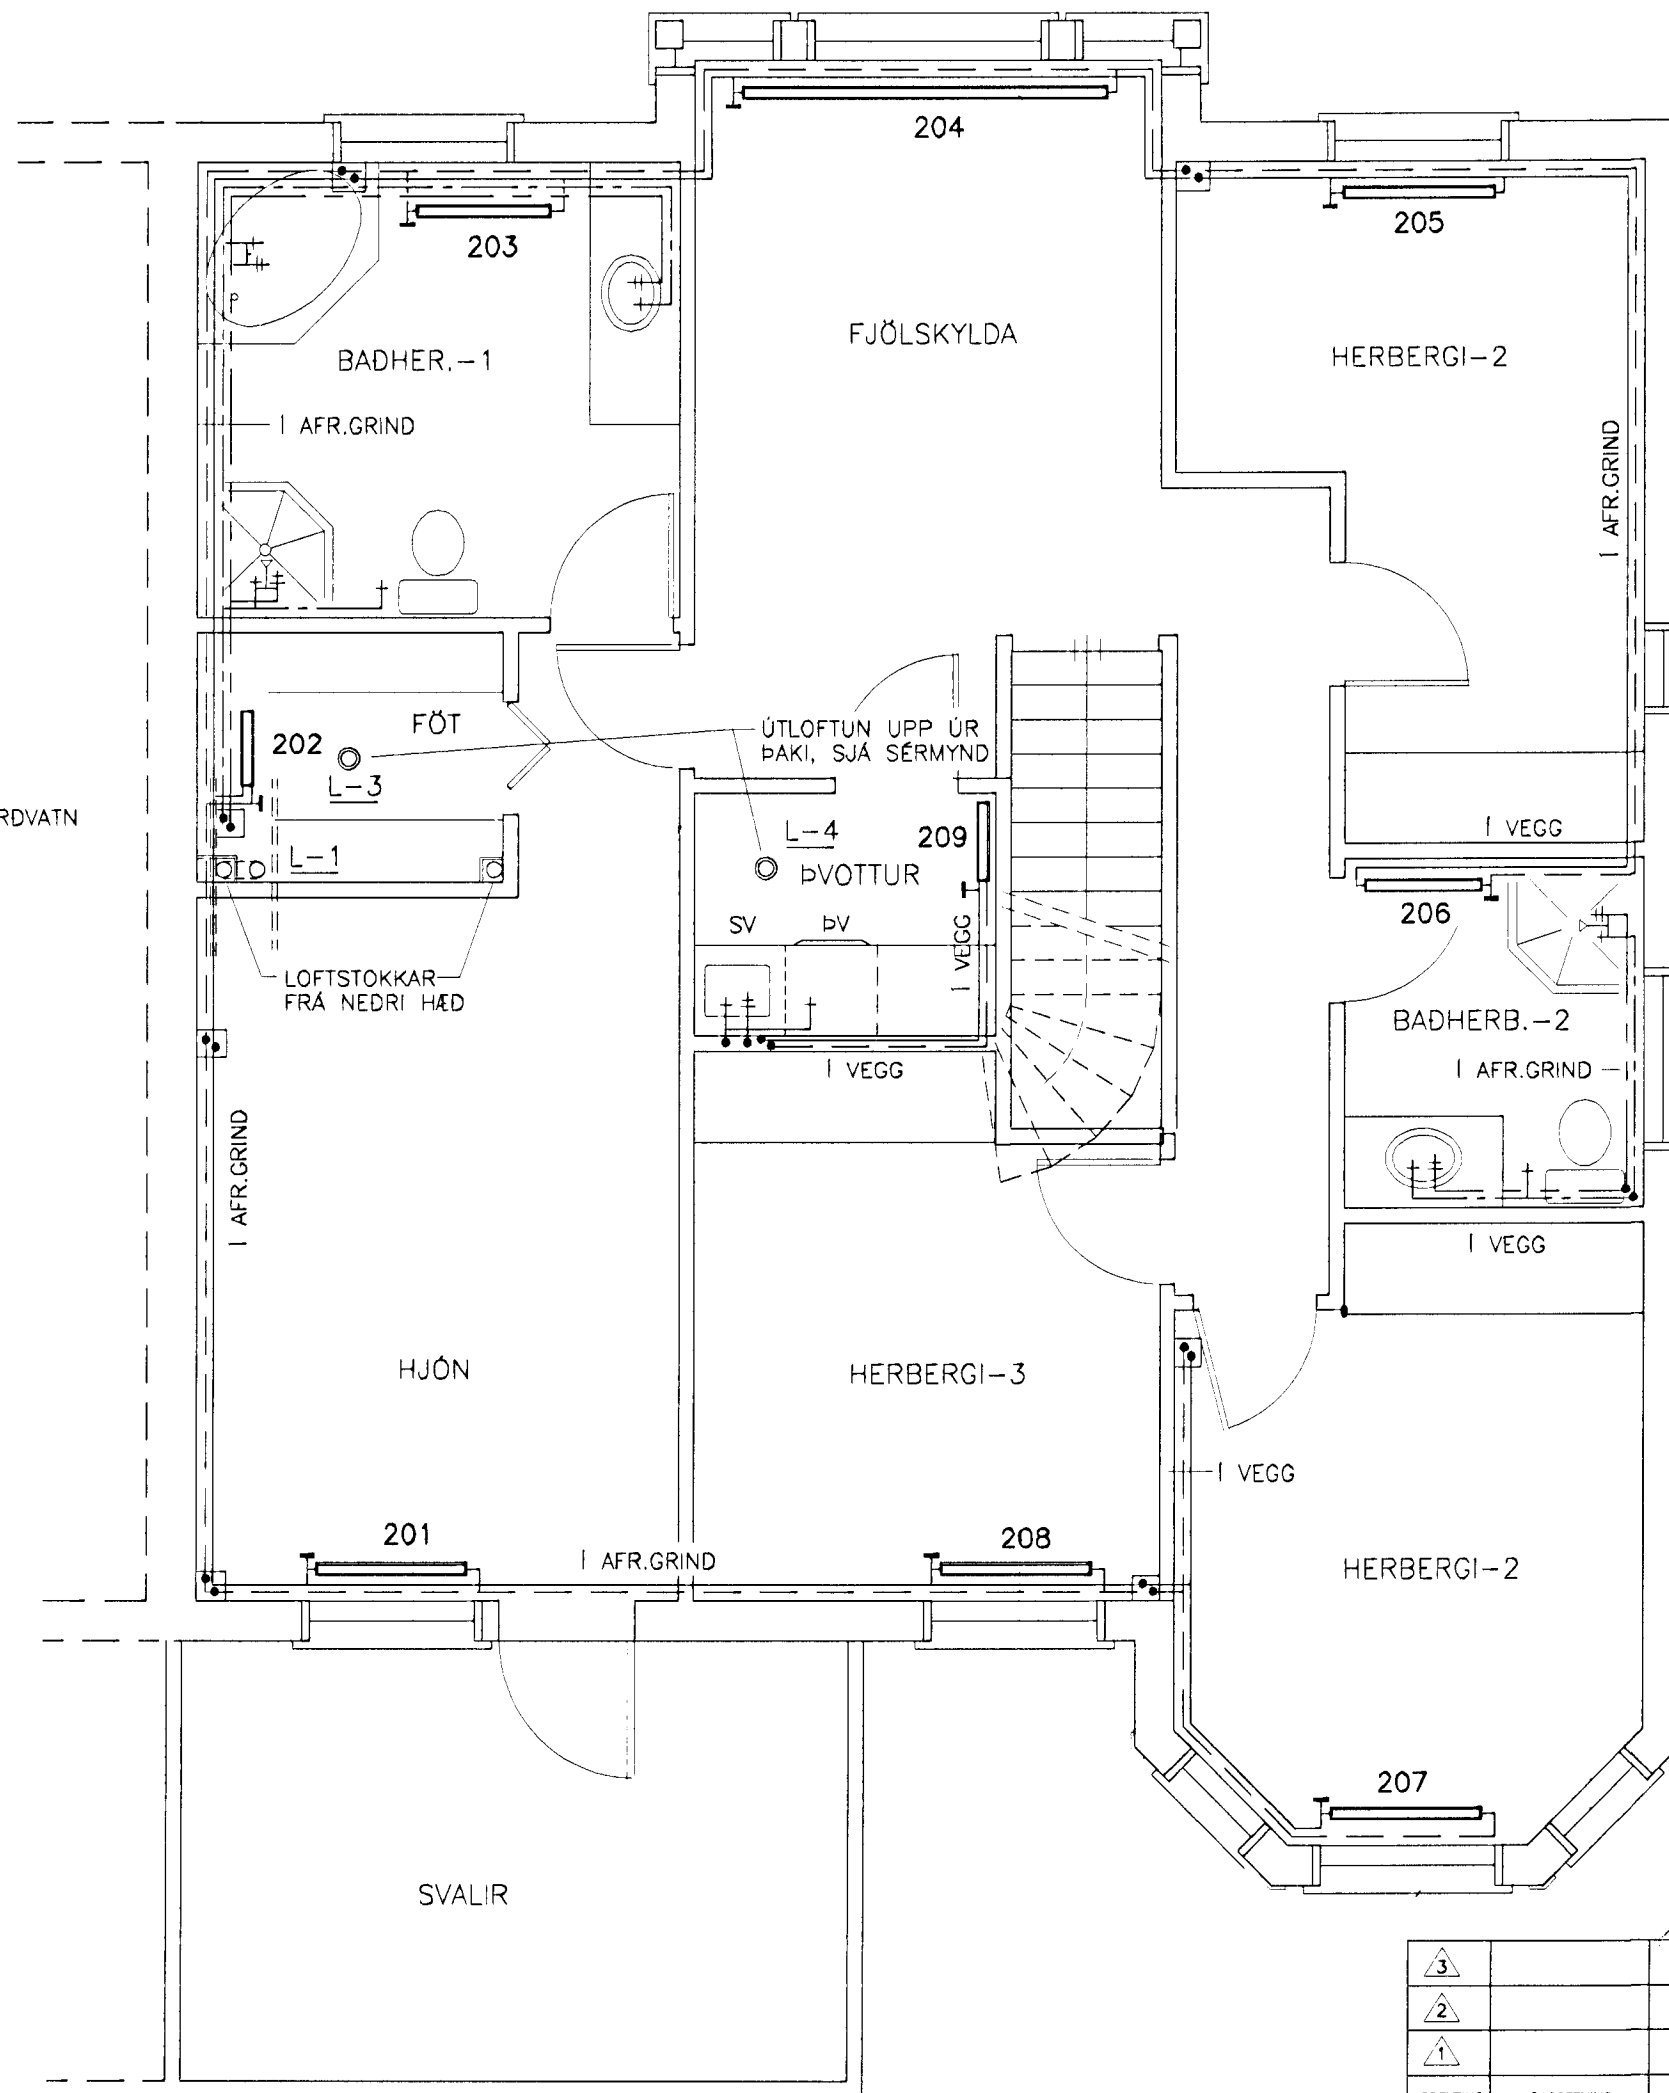


1, HÆÐ

2, HÆÐ

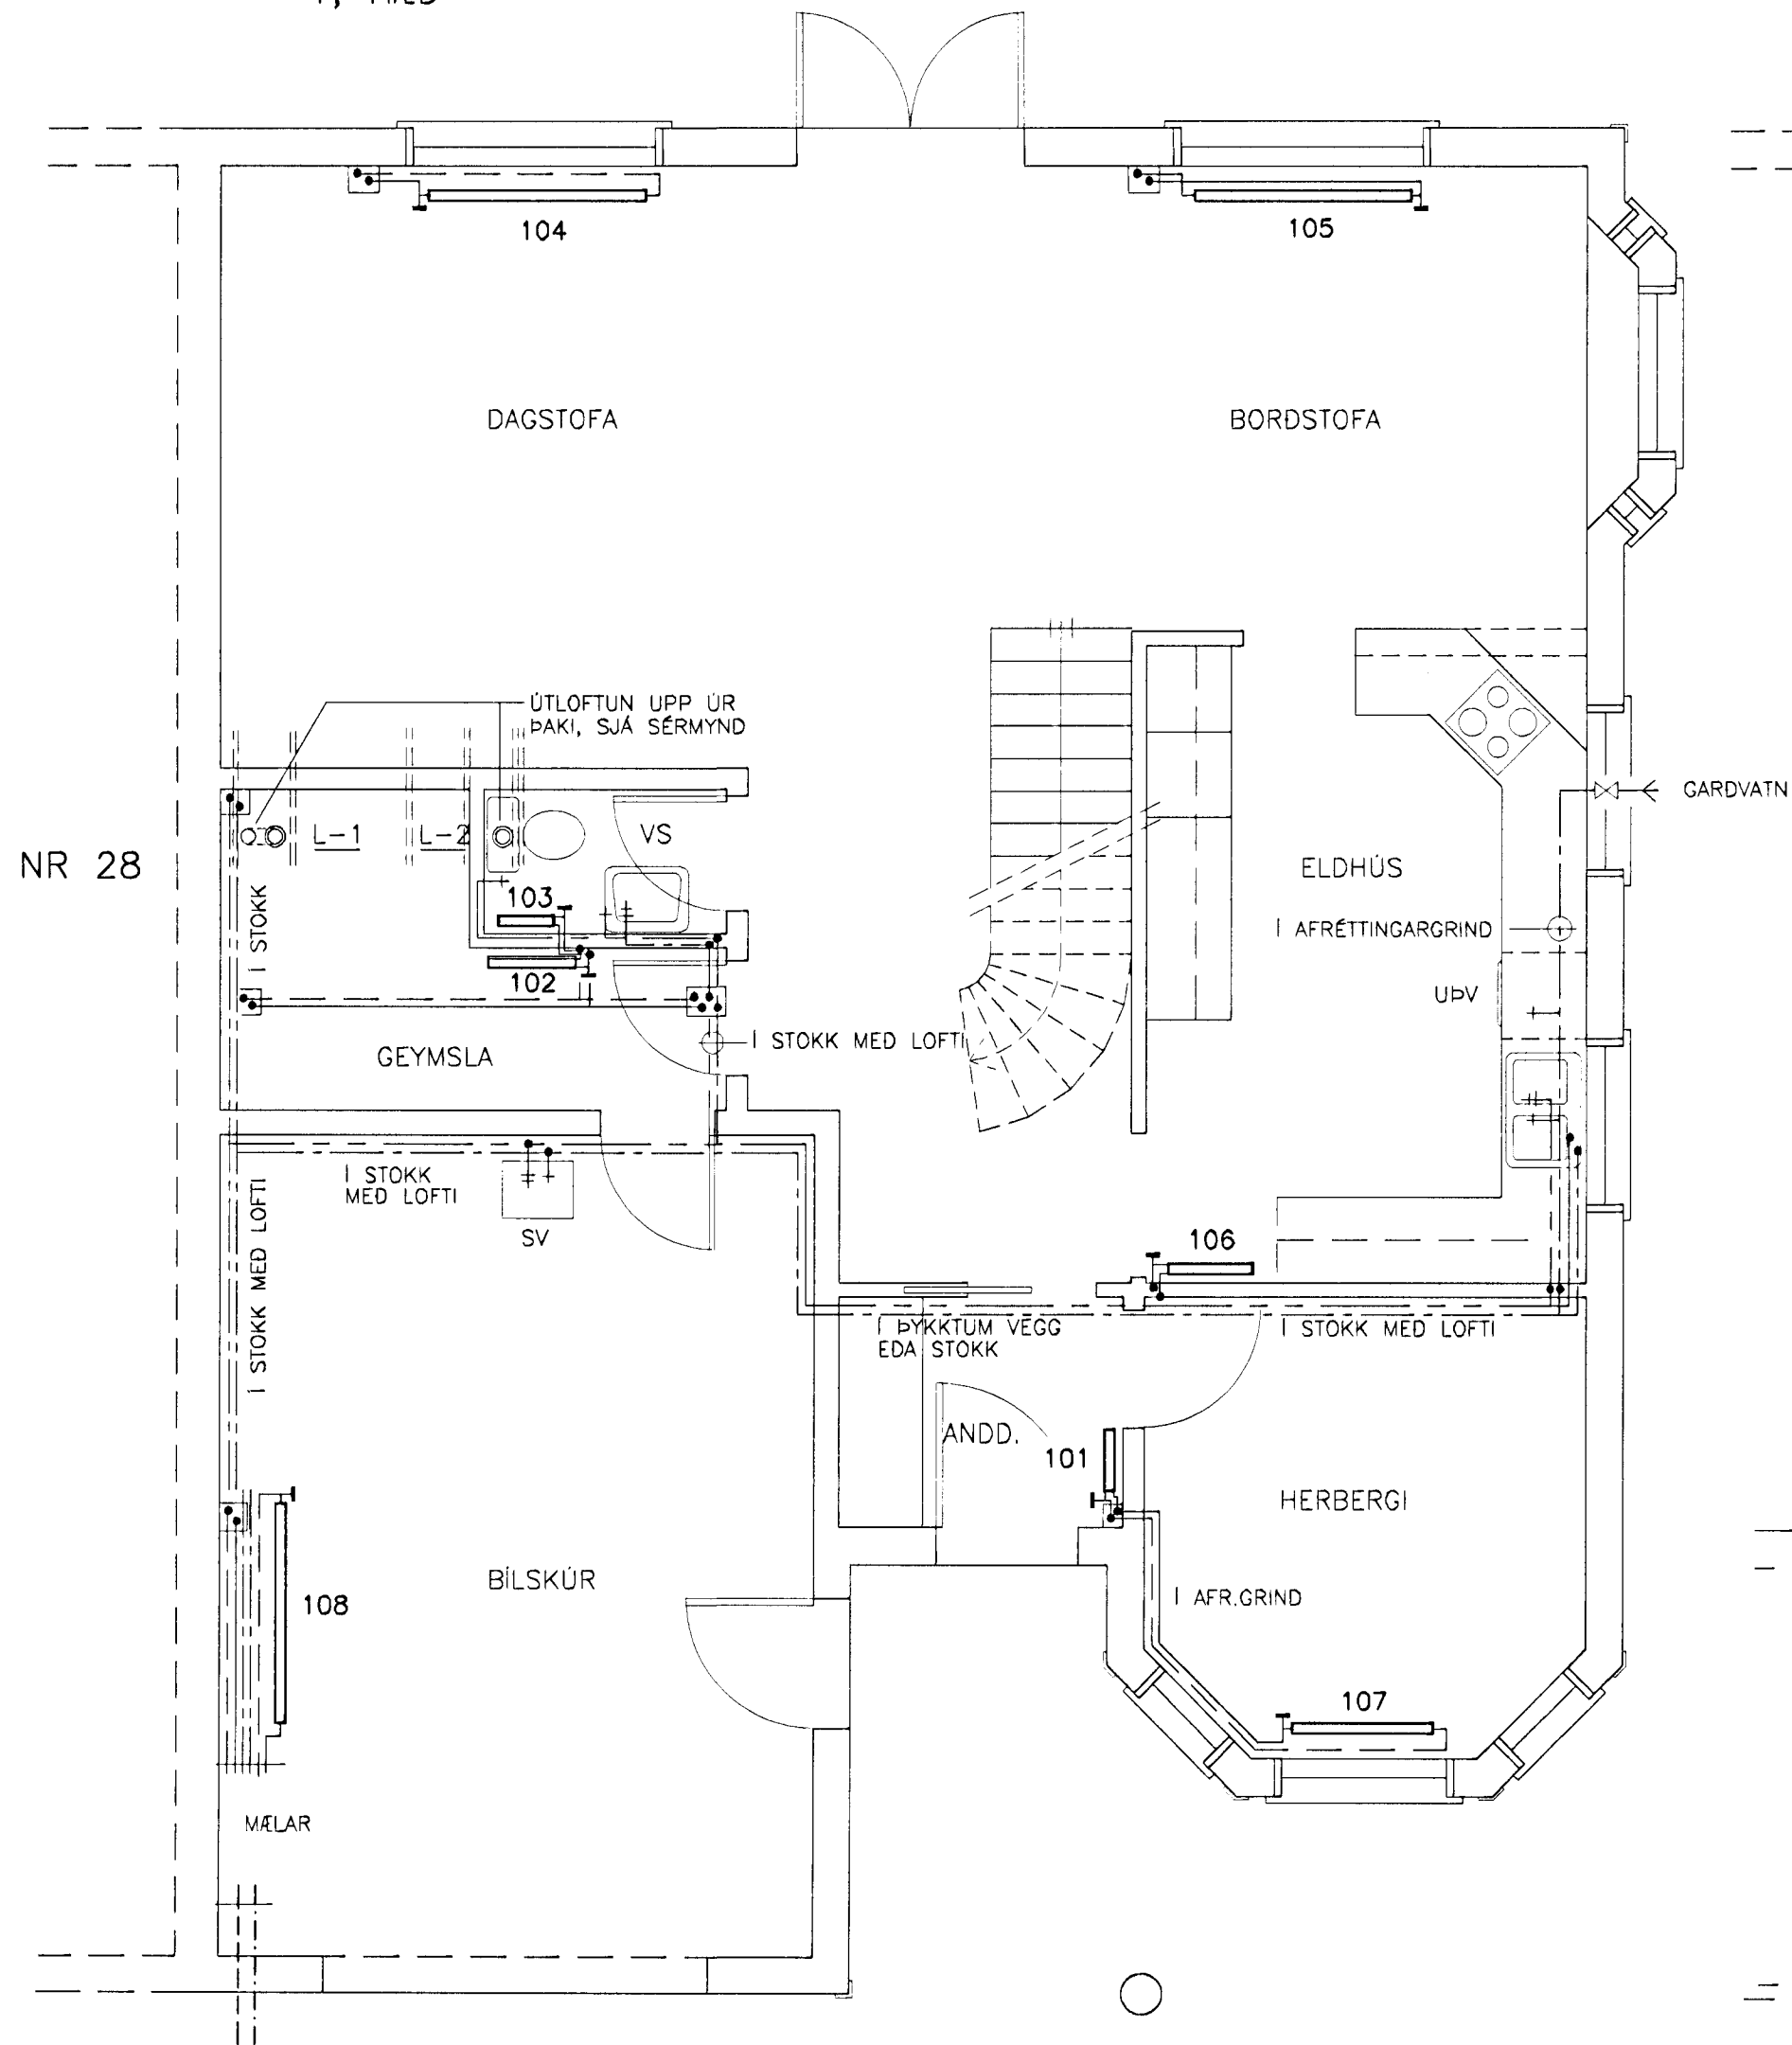

NR 28

RÚMMYND HITALAGNA, SJÁ TEIKINGU NR. 304  
RÚMMYND VATNSLAGNA OG  
LOFTSTOKKAR, SJÁ TEIKNINGU NR. 305

10 JUNI 2002  
VG

*Máinn Sigurðsson 010257-4359*

ARITUN	Kt 280439-3129	VERK NR.	0116
VERKHEITI	ERLUÁS 26 OG 28, HAFNARFIRDI	HANNAÐ	BM
TEIKNING	ERLUÁS 26 VATNS- OG HITALAGNIR -GRUNNMYND 1. OG 2. HÆÐAR	TEIKNAD	PG
ÞORSTEINN MAGNÚSSON - BYGGINGARVERKFRÆÐINGUR VERKFRÆÐISTOFA AUDBREKKU 6 200 KÓPAVOGI SÍMI 551 9940 FAX 551 9945		DAGSETNING	23.05.2002
		KVARDI	1:50
		YFIRFARID	BM
		TEIKNING NR.	303