

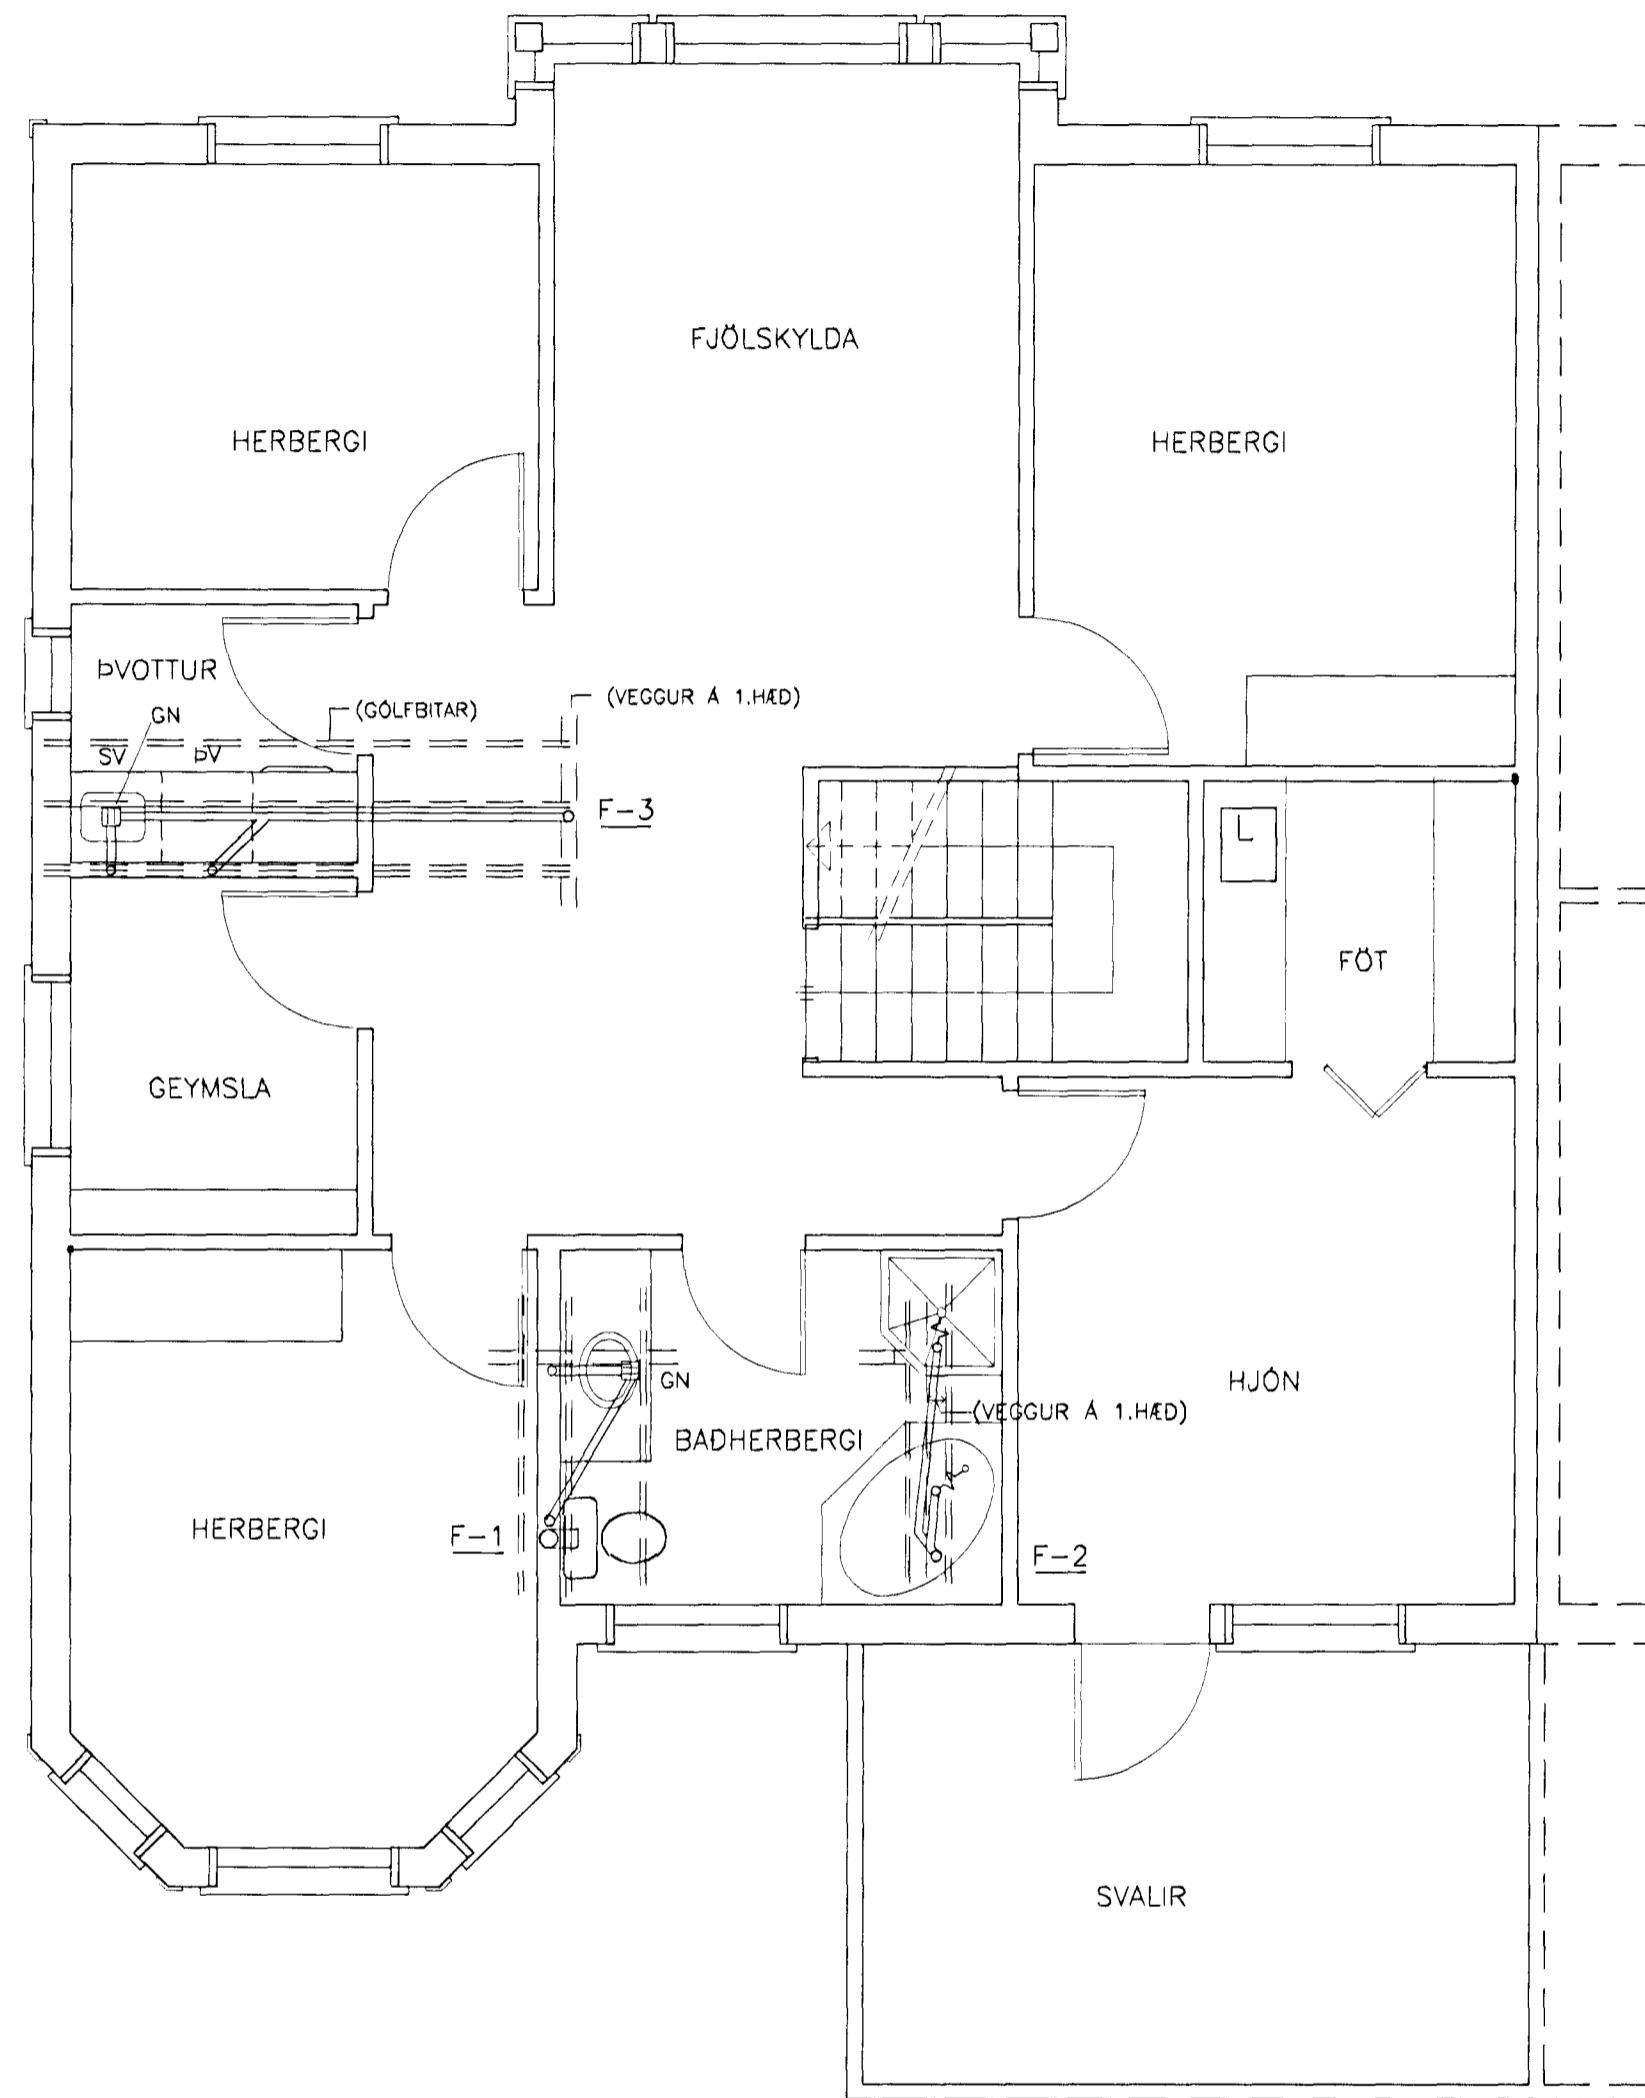


2, HÆÐ

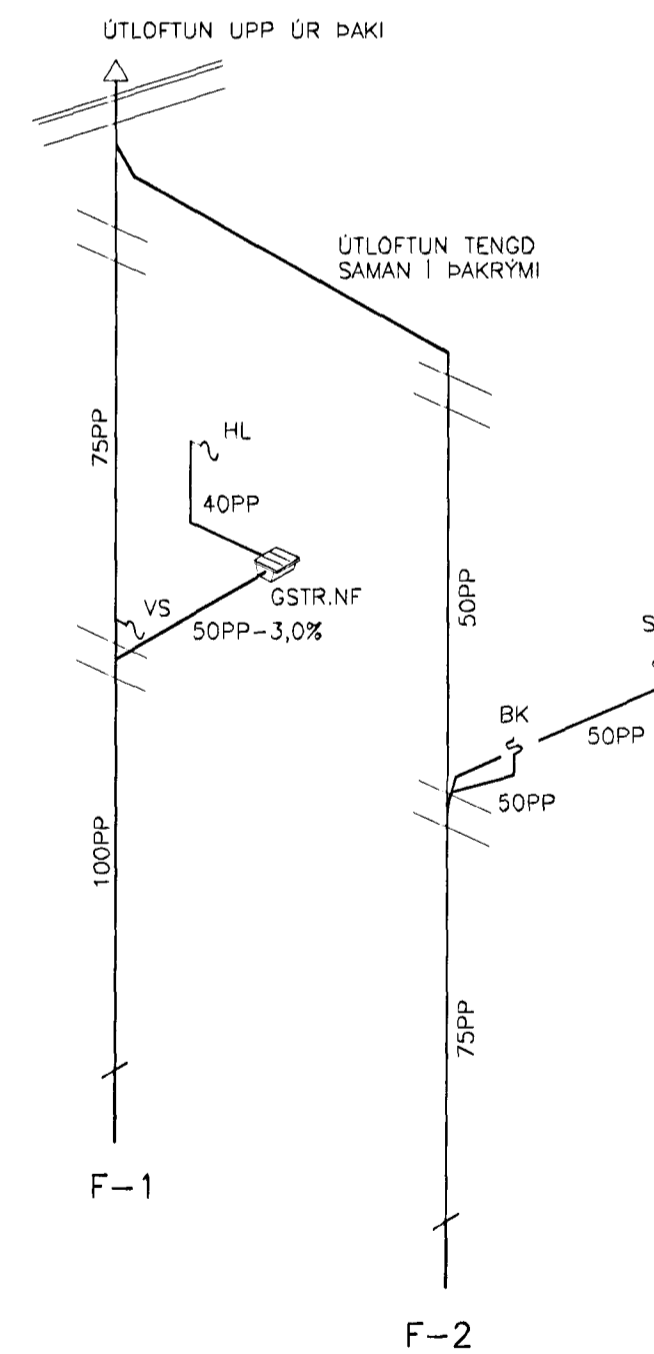

NR 26

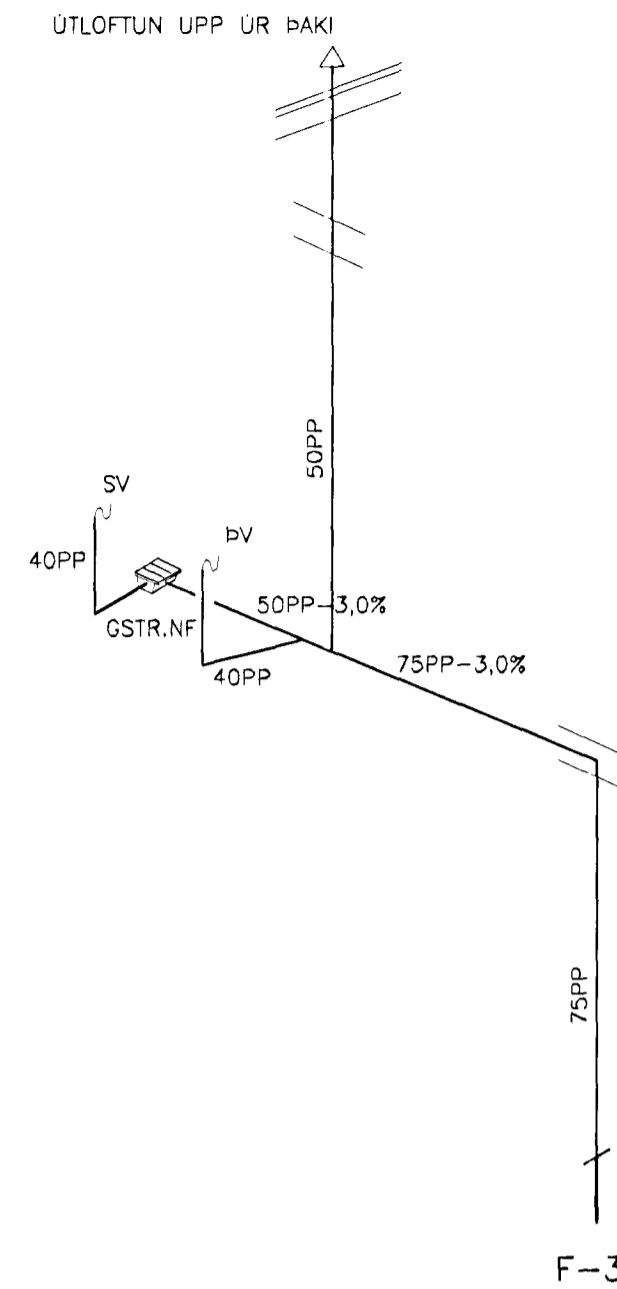

SKÝRINGAR – FRÁRENNISLAGNIR OFAN BOTNPLÖTU

FRÁRENNISLAGNAEFNI SKAL VERA ÚR HLJÓÐDEMPANDI PLASTI (HVIT RÖR), RAUPIANO, EDA SAMBÆRILEGT RÖR. ÚTLOFTUNARLAGNIR Í VEGGJUM EFRI HÆÐAR OG AÐ ÞAKTÚÐUM, MEGA VERA VENJULEGT PP PLAST (GRÁ RÖR).

RÖRUM SKAL FESTA SKV. LEIÐBEININGUM FRÁ FRAMLEIÐANDA RÖRA.

LAGNIR SKAL EINANGRA MED STEINULL OG PLASTVAFNINGUM ÞANNIG AÐ EINANGRUNARÞYKKT VERÐI 25 MM.

GÖLFNIDURFÖLL SKULU VERA MED AMK. 50 MM VATNSLÁS.

13 JUNI 2002
VG

3			
2			
1			
BREYTING	DAÐSETNING		DEFT
AÐRITUN: Kt 280439-3129			
VERKHEITI: ERLUÁS 26 OG 28, HAFNARFIRÐI		VERK NR.: 0116	
TEIKNADUR: ERLUÁS 28 FRÁRENNISLAGNIR –GRUNNMÝND 2. HÆÐAR, FALLPIPUR, SKÝRINGAR		HANNAÐUR: DM TEIKNADUR: PG DAÐSETNING: 23.05.2002 KVARÐUR: 1:50 YFIRFARÐUR: DM	
ÞORSTEINN MAGNÚSSON – BYGGINGARVERKFRÆÐINGUR VERKFRÆÐISTOFA AÚDBREKKU 6 200 KÓPAVOGI SIMI 551 9940 FAX 551 9945			TEIKNING NR.: 307