
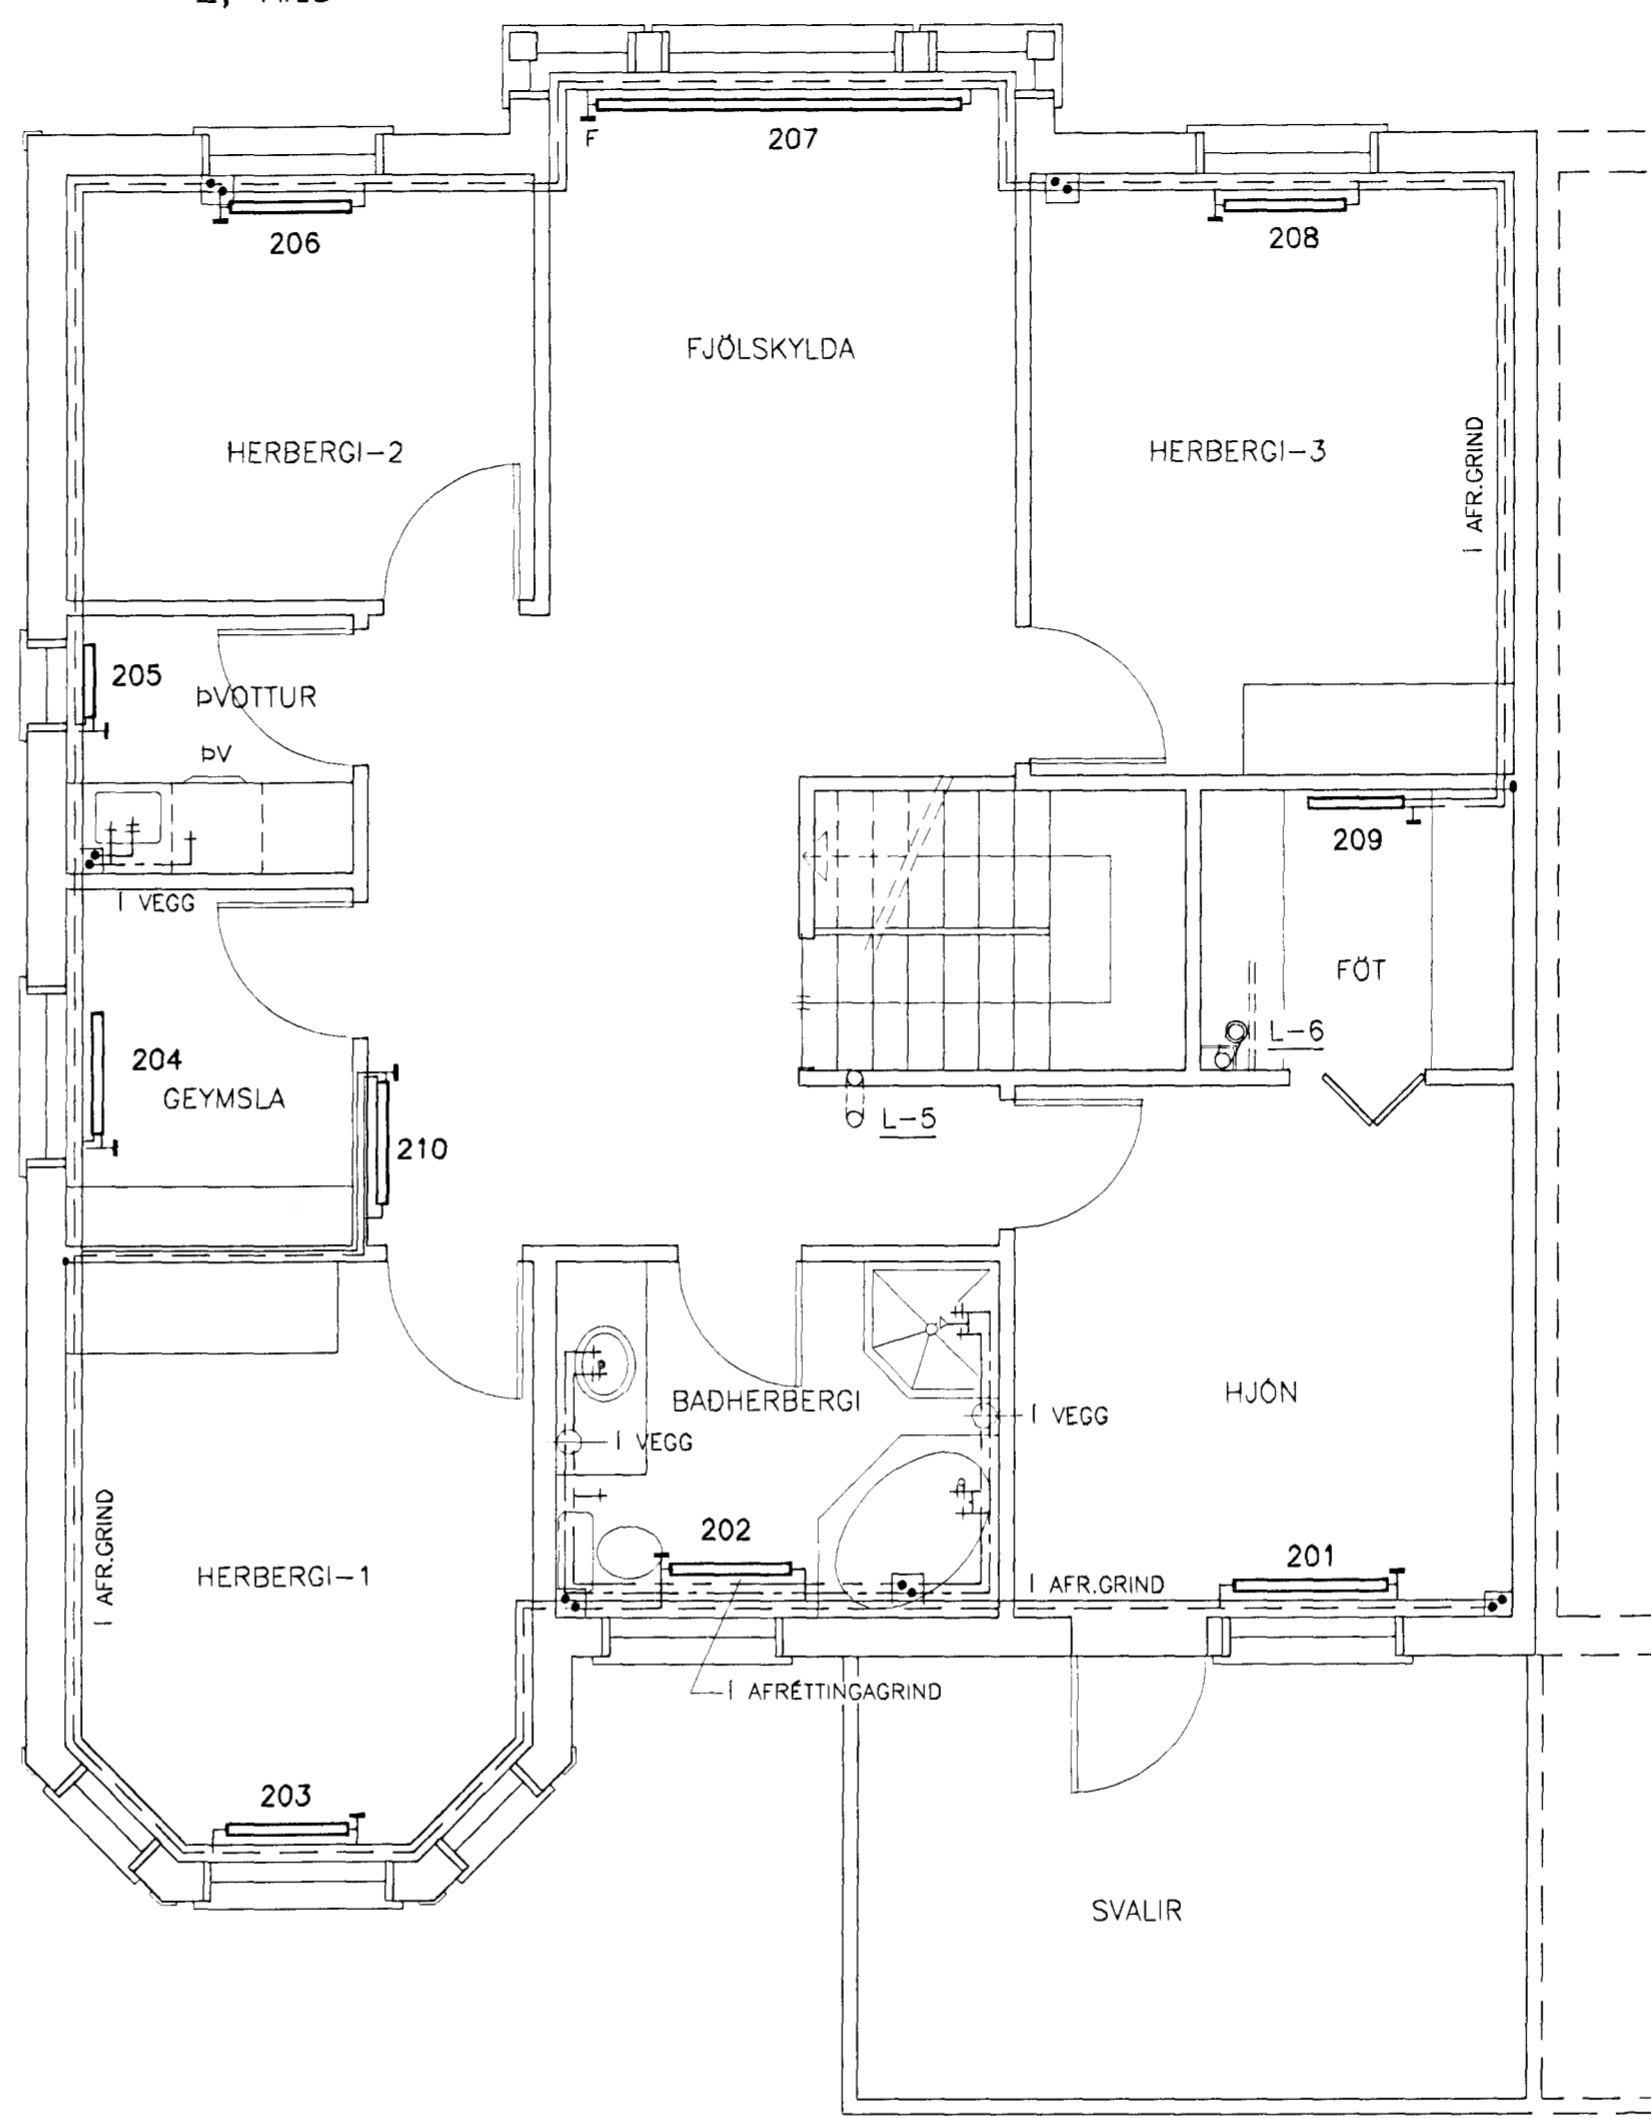


1, HÆÐ

2, HÆÐ

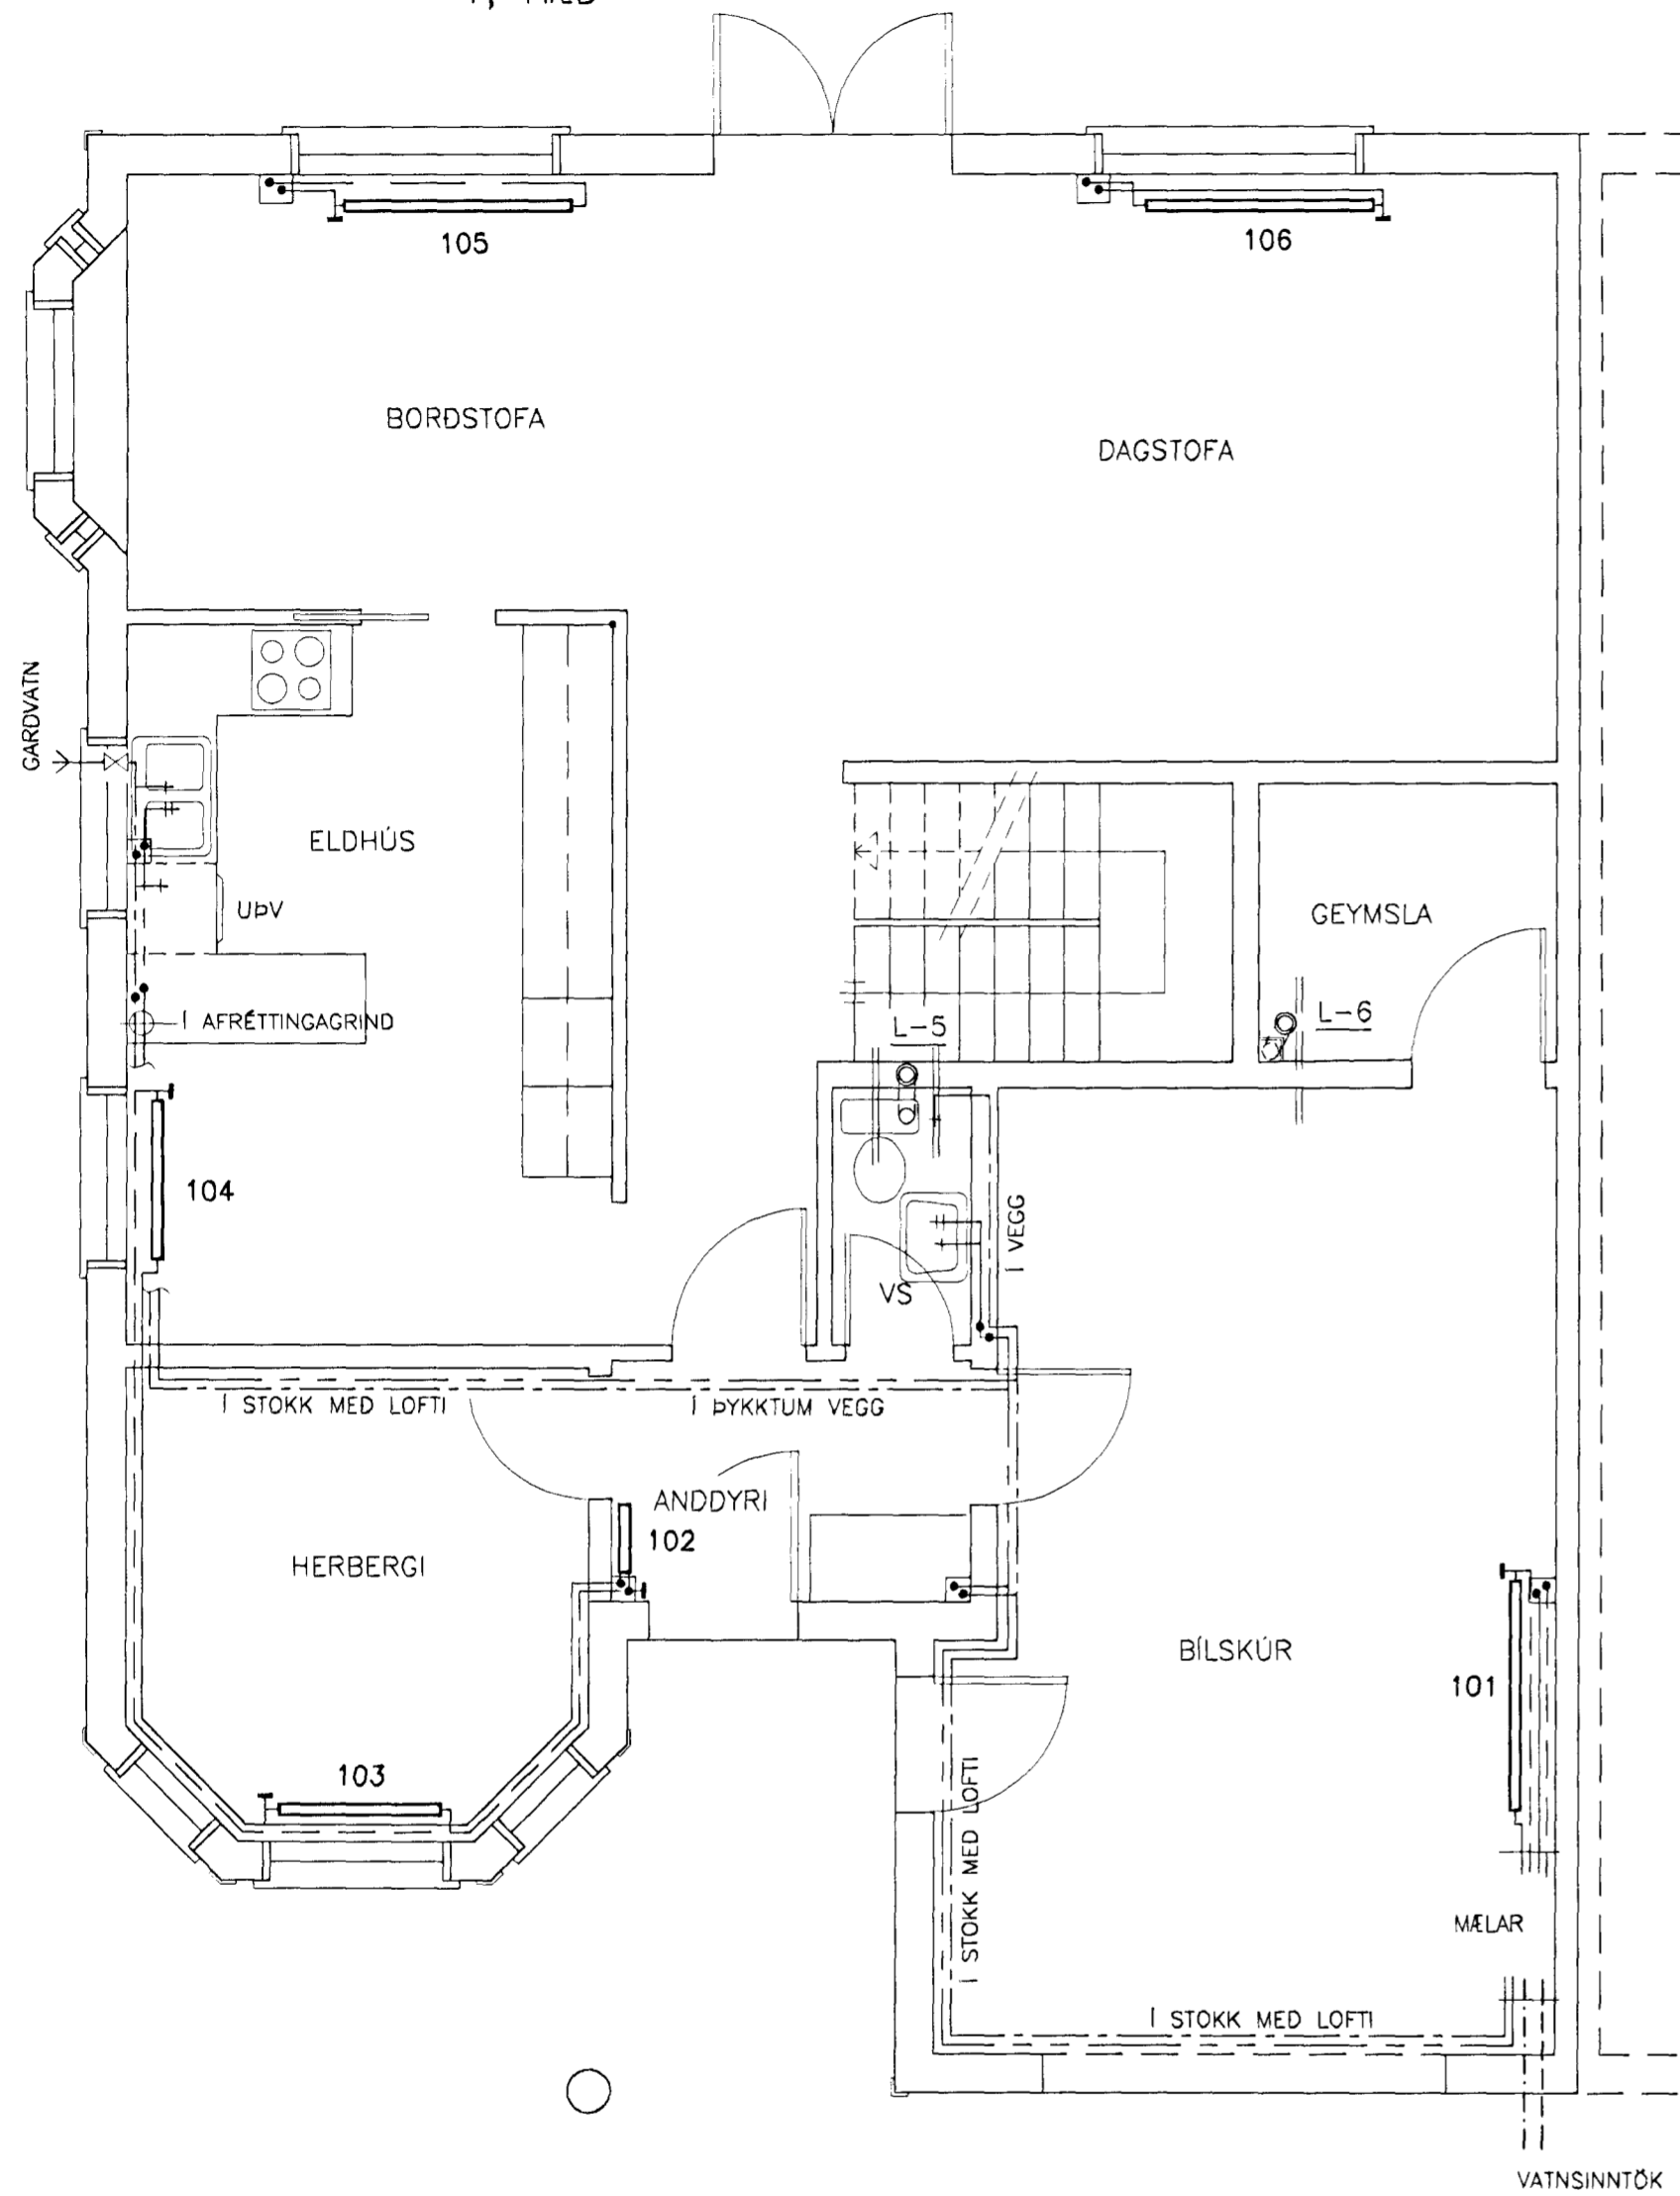

10 JUNI 2002  
VG

RÚMMYND VATNSLAGNA OG LOFTSTOKKA SJÁ TEIKNINGU NR. 309.  
RÚMMYND OFNALAGNA OG OFNASKRÁ SJÁ TEIKNINGU NR. 310

*Refán Brynjólfrun 010217-4319*

1			
2			
3			
BREYTING	DAGSETNING		GERT
ARTILN: Kt 280439-3129			
VERKHEITI: ERLUÁS 26 OG 28, HAFNARFIRDI		VERK NR.: 0116	
TEIKNING: ERLUÁS 28 VATNS- OG HITALAGNIR -GRUNNMYND 1. OG 2. HÆÐAR		HANNAÐ: ÞM	TEIKNAD: PG
		DAGSETNING: 23.05.2002	KVARÐI: 1:50
		VIÐFARÐ: ÞM	
ÞORSTEINN MAGNÚSSON - BYGGINGARVERKFRÆÐINGUR VERKFRÆÐISTOFA AUBREKKU 6 200 KÓPAVOGI SIMI 551 9940 FAX 551 9945			TEIKNING NR.: 308