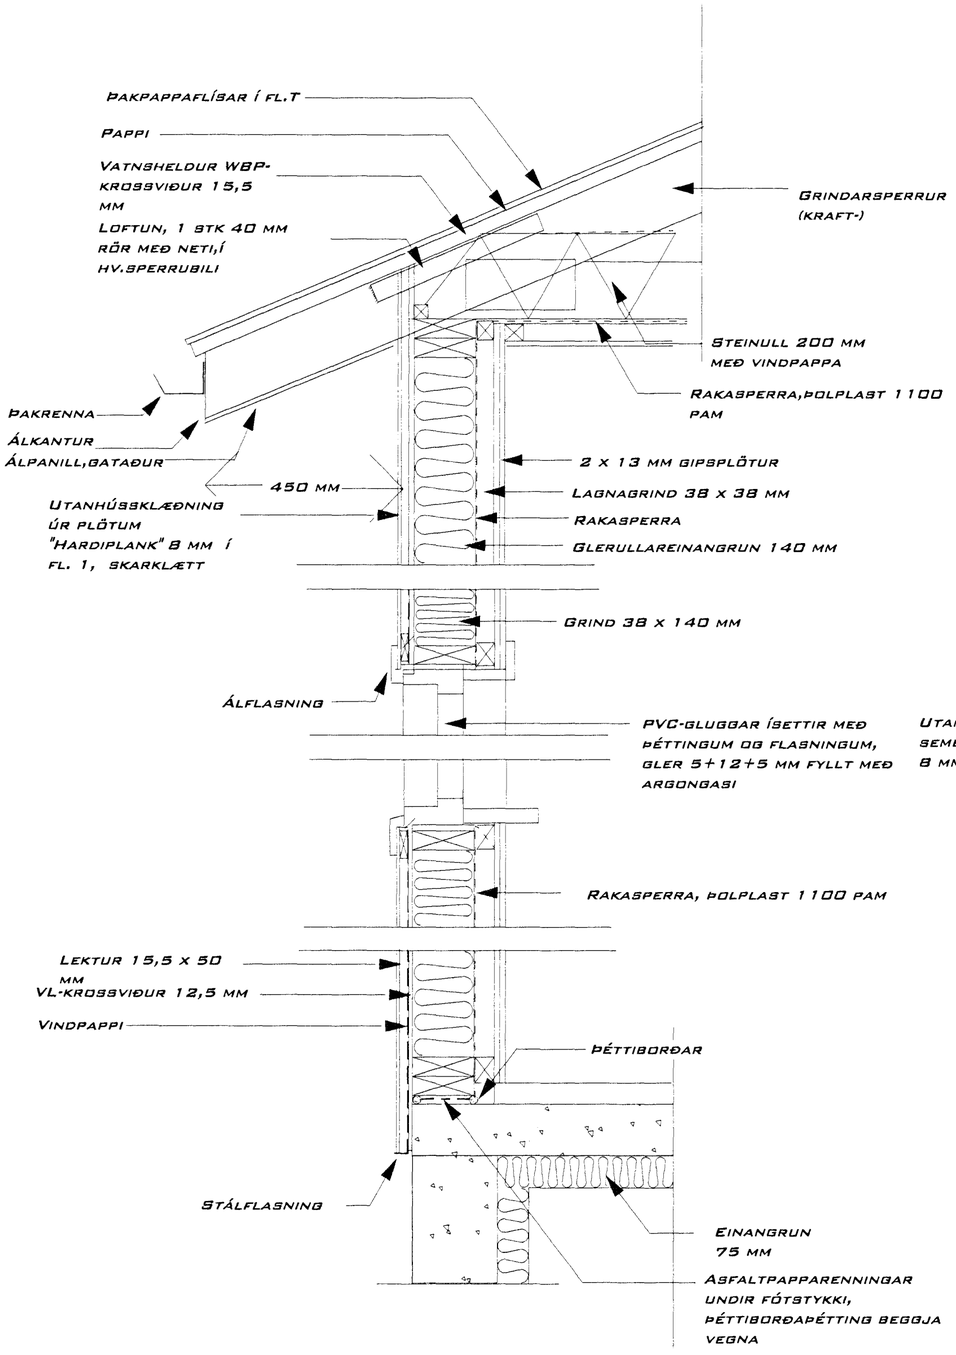

LÓÐRÉTTIR SKURÐIR 1:10

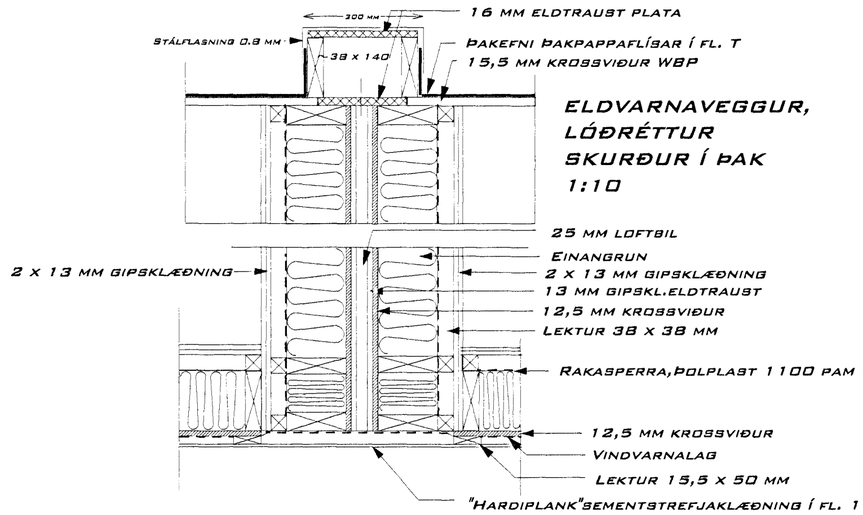

ELDVARNAVEGGUR, LÓÐRÉTTUR SKURÐUR Í ÞAK 1:10

ELDVARNAVEGGUR REI-90 , LÁRÉTTUR SKURÐUR VIÐ ÚTVEGG 1:10

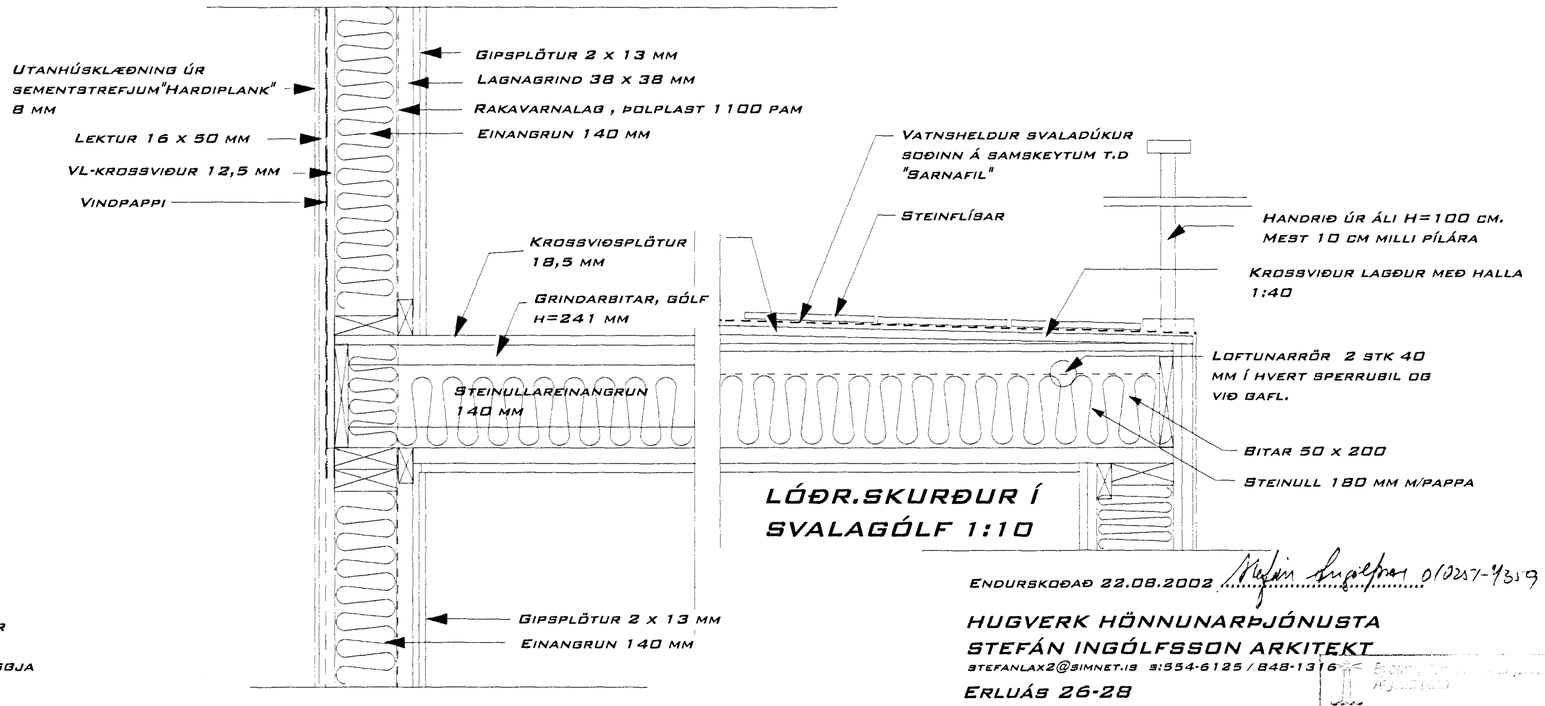

LÓÐR.SKURÐUR Í SVALAGÓLF 1:10

LÓÐRÉTTUR SKURÐUR Í MILLIGÓLF 1:10

Endurskoðað 22.08.2002 Stefán Ingólfsson 0102574319

Endurskoðað 10.06.2002 .....

HUGVERK HÖNNUNARÞJÓNUSTA
STEFÁN INGÓLFSSON ARKITEKT
stefanlax2@simnet.is s:554-6125 / 848-1316
Erluás 26-28

Endursk. 15.02.2002

Kópavogi 20.07.2001

Verkefni nr.223

Byggingarfulltrúinn í Kópavogi
2 2 MAI 2002
VG

Teikning nr. 05