Samþykkt þann
30 JULI 2003
Byggingafulltrúinn í Hafnarfirði
F.h. Sigurbjartur Halldórsson

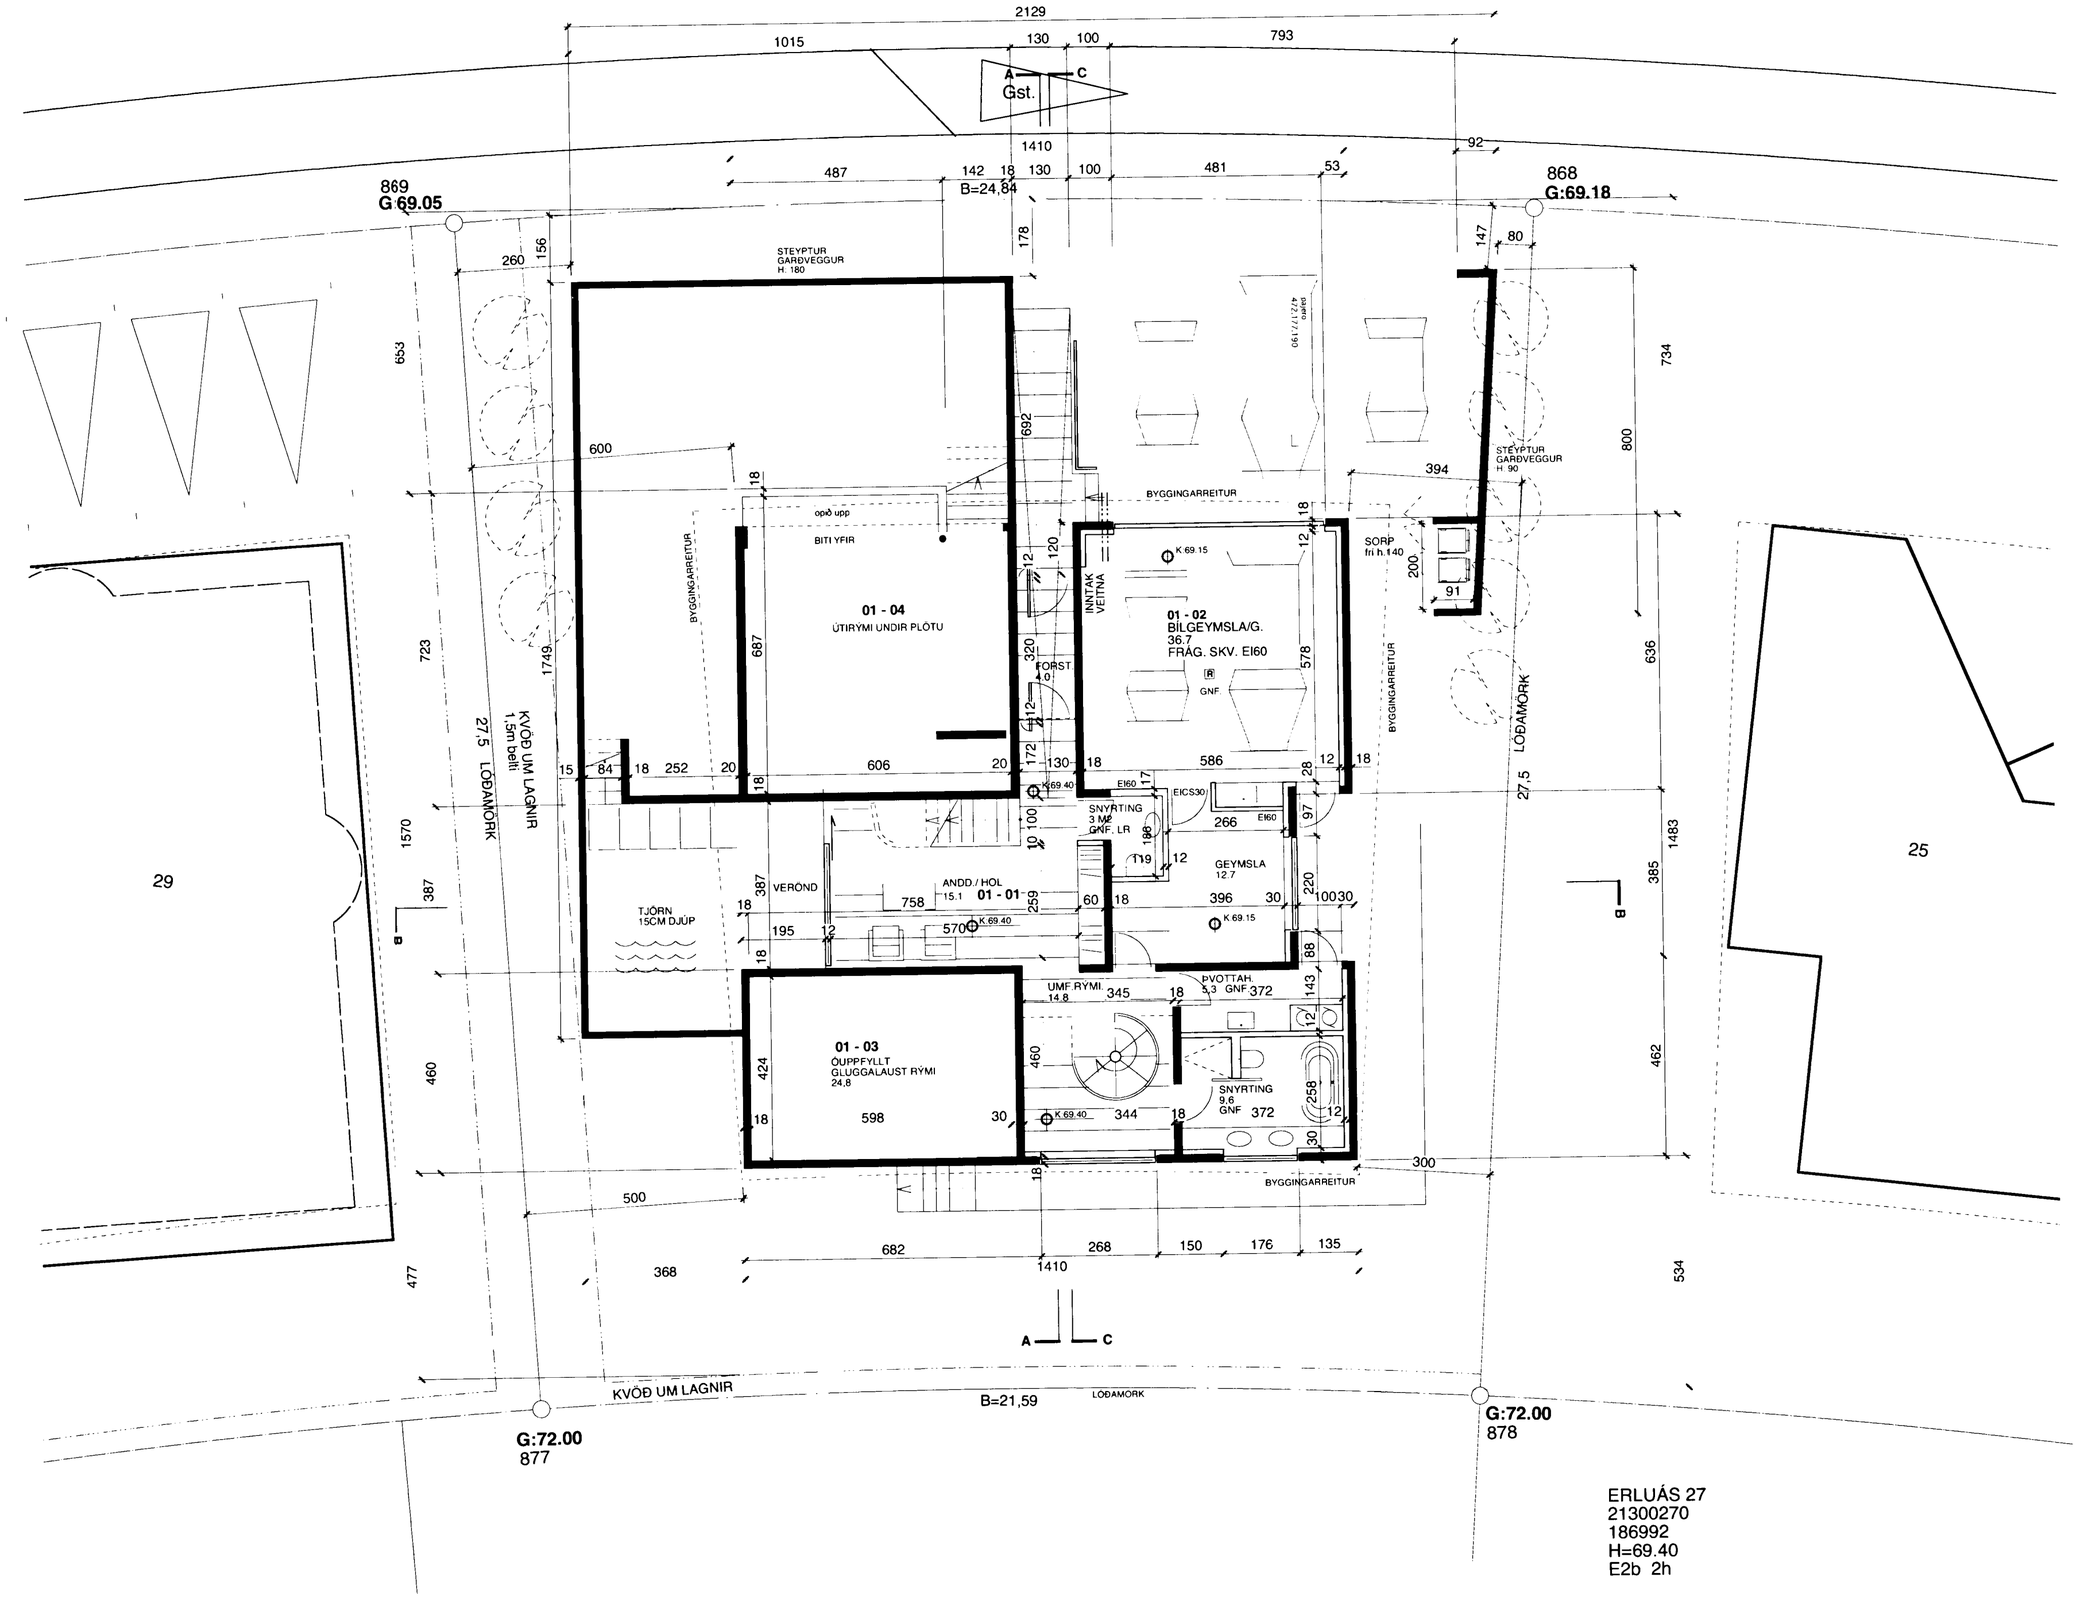

E	
D	
C	15.7.2003 rýmisskráning 0103 og 0104
B	8.4.2003 þakgluggar, hæðarkóðar, gluggasetning, samræming.
A	12.5.2002 hús minnkað/málsetning

breyting

ERLUÁS 27

AÐALUPPDRÁTTUR
GRUNNMYND 1. HÆÐ — teikning

2020 — verknúmer
1 : 100 — mkv
16.04.02 — dags

pk - hönnun
ARKITEKTAR
INGÓLFSSTRÆTI 1A
REYKJAVÍK 101
5518050 SÍMI
5518077 FAX
palmark@simnet.is
pálmar kristmundsson arkitekt
0804555269

27-100 — teikning nr.
C — útgáfa

ERLUÁS 27
21300270
186992
H=69.40
E2b 2h

Pálmar Kr.