


SUÐ - AUST

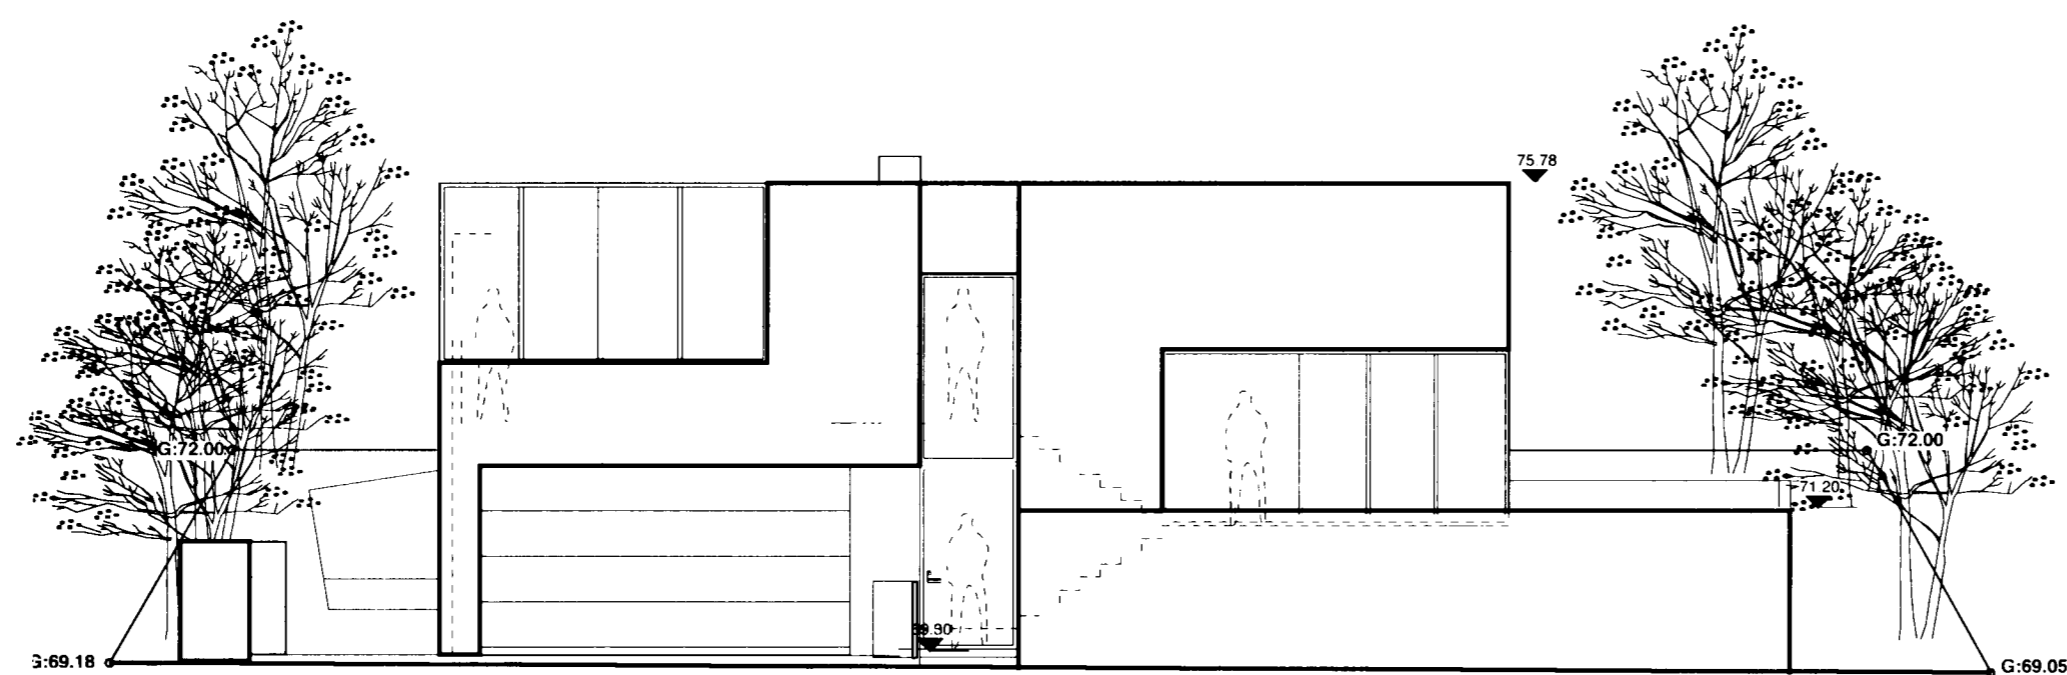

SUÐ - VEST

ERLUÁS 27

ADALUPPDRATTUR  
 ÚTLIT  
 2020  
 1 : 100  
 16.04.02

pk - hönnun  
 ARKITEKTAR  
 INGOLFSTRÆTI 1A  
 REYKJAVÍK 101  
 5518050 SÍMI  
 5518077 FAX  
 palmark@simnet.is  
 pálmár kristmundsson arkitekt  
 080455269

Frágangur lands á lóðamörkum skv. gr. 2.6. í skipulags og byggingarskilmálum og í samráði við lóðarhafa aðliggjandi lóða

27-300 teikning nr.  
 B útgáfa

Palmar ark.