

Samþykkt þann 30. Júlí 2003
 Byggingaáhrifurinn í Hafnarvíði
 Fh. Sigurbjartur Halldórsson

- A hus minkab/málsetning
- B 12.5.2002
- C paklaggar, hæðarkóðar, gluggasetning, samræming
- D 8.4.2003
- E

ERLUAS 27


ADALUPPDRATTUR
 ÚTLIT
 2020
 1 : 100
 16.04.02
 dagr

pk - hönnun
 ARKITEKTAR
 INGOLFSTRÆTI 1A
 REYKJAVÍK 101
 5518050 SIMI
 5518077 FAX
 paimark@simnet.is
 pámar kristmundsson arkitekt
 0804555269

27-400
 útgáfa B

Fágangur lands á lóðarmorðum skv. gr. 2. b. í skipulags og byggingarskilmálum og í samræði við lóðarhafa aðliggjandi lóða

NORB - AUST

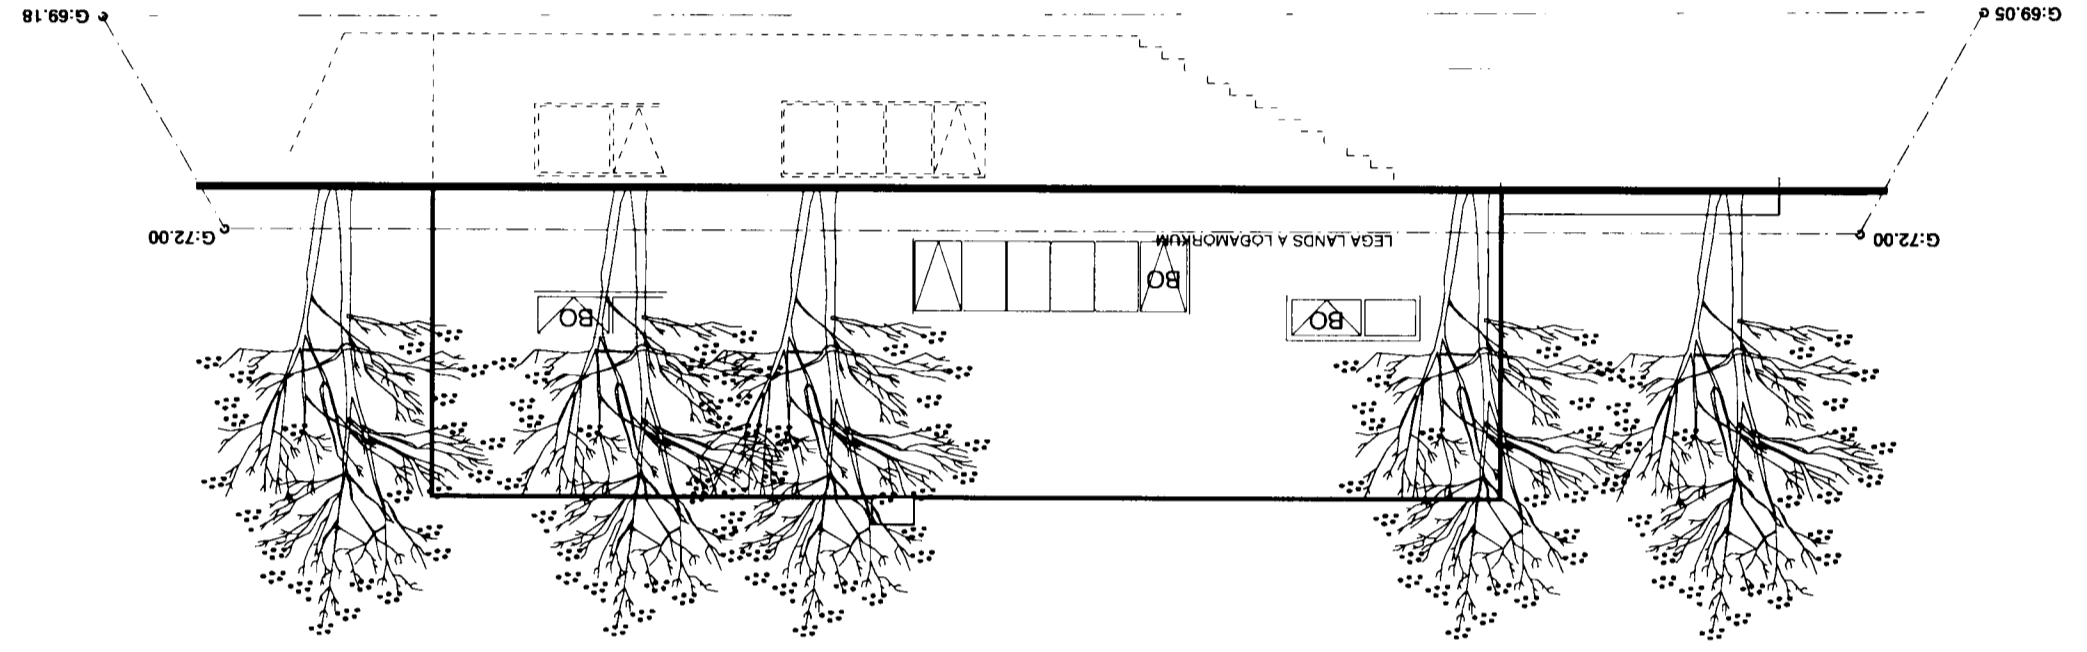

NORB - VEST

