




Samþykkt þann

30 JULI 2003

Byggingafulltrúinn í Hafnarfirði
Eh. Sigurbjartur Halldórsson

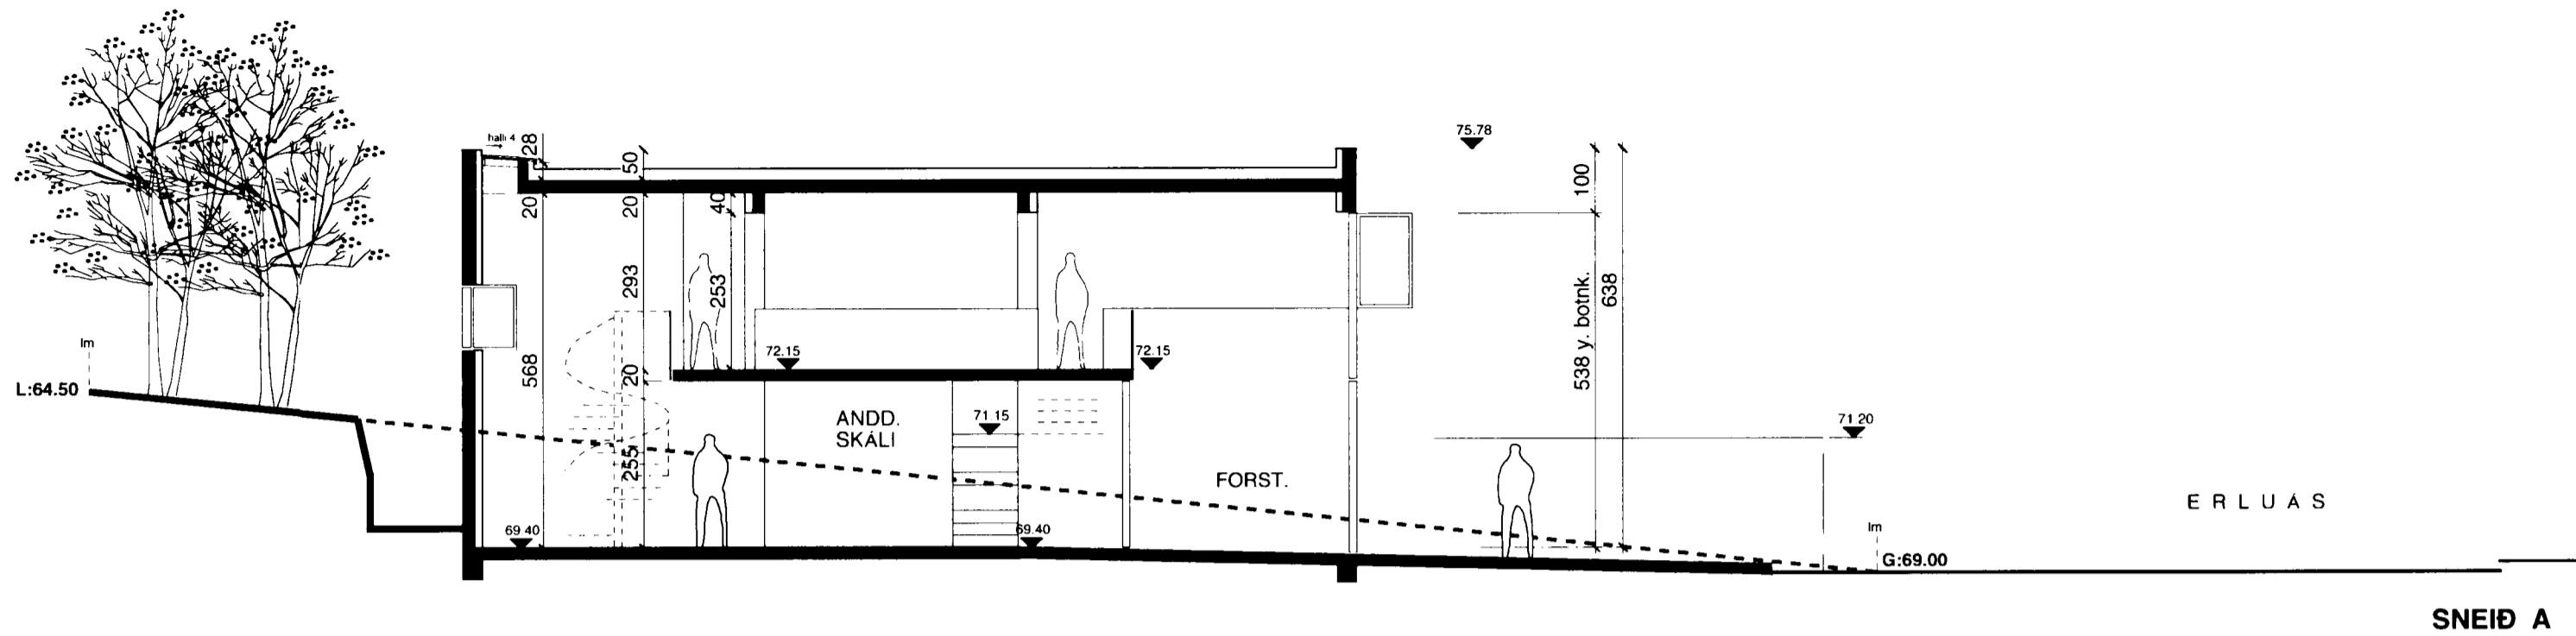


SNEIÐ A

E
 D
 C
 B
 A


8.4.2003
 þakluggar, hæðarkóðar,
 gluggasetning, samræming.

12.5.2002
 hús minnkað/málsetning

breyting

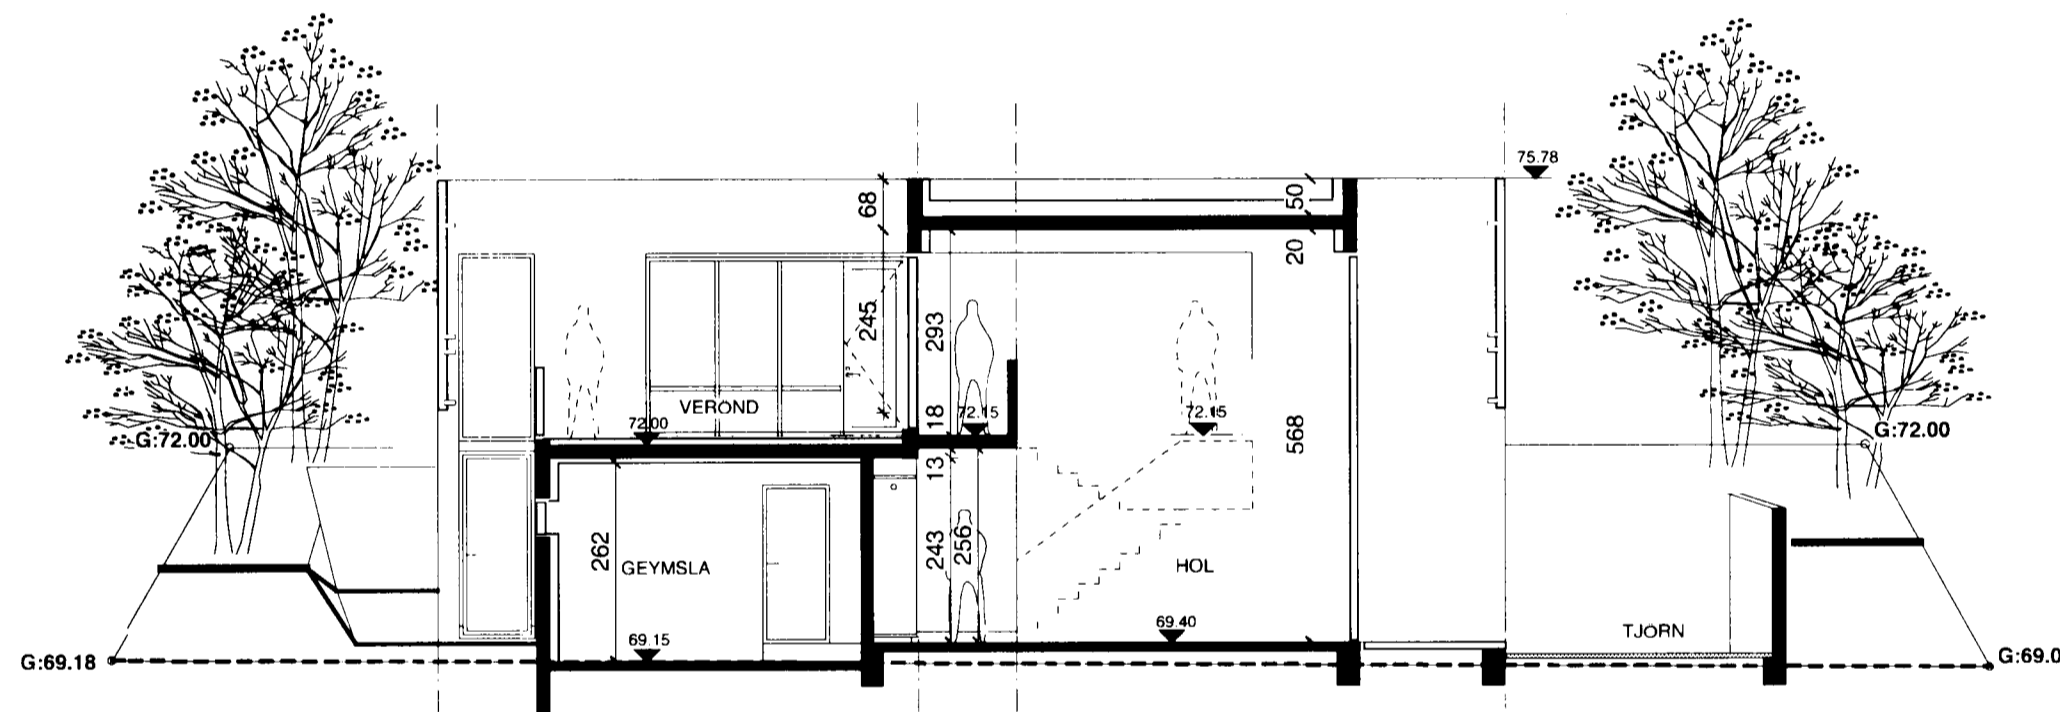

SNEIÐ B

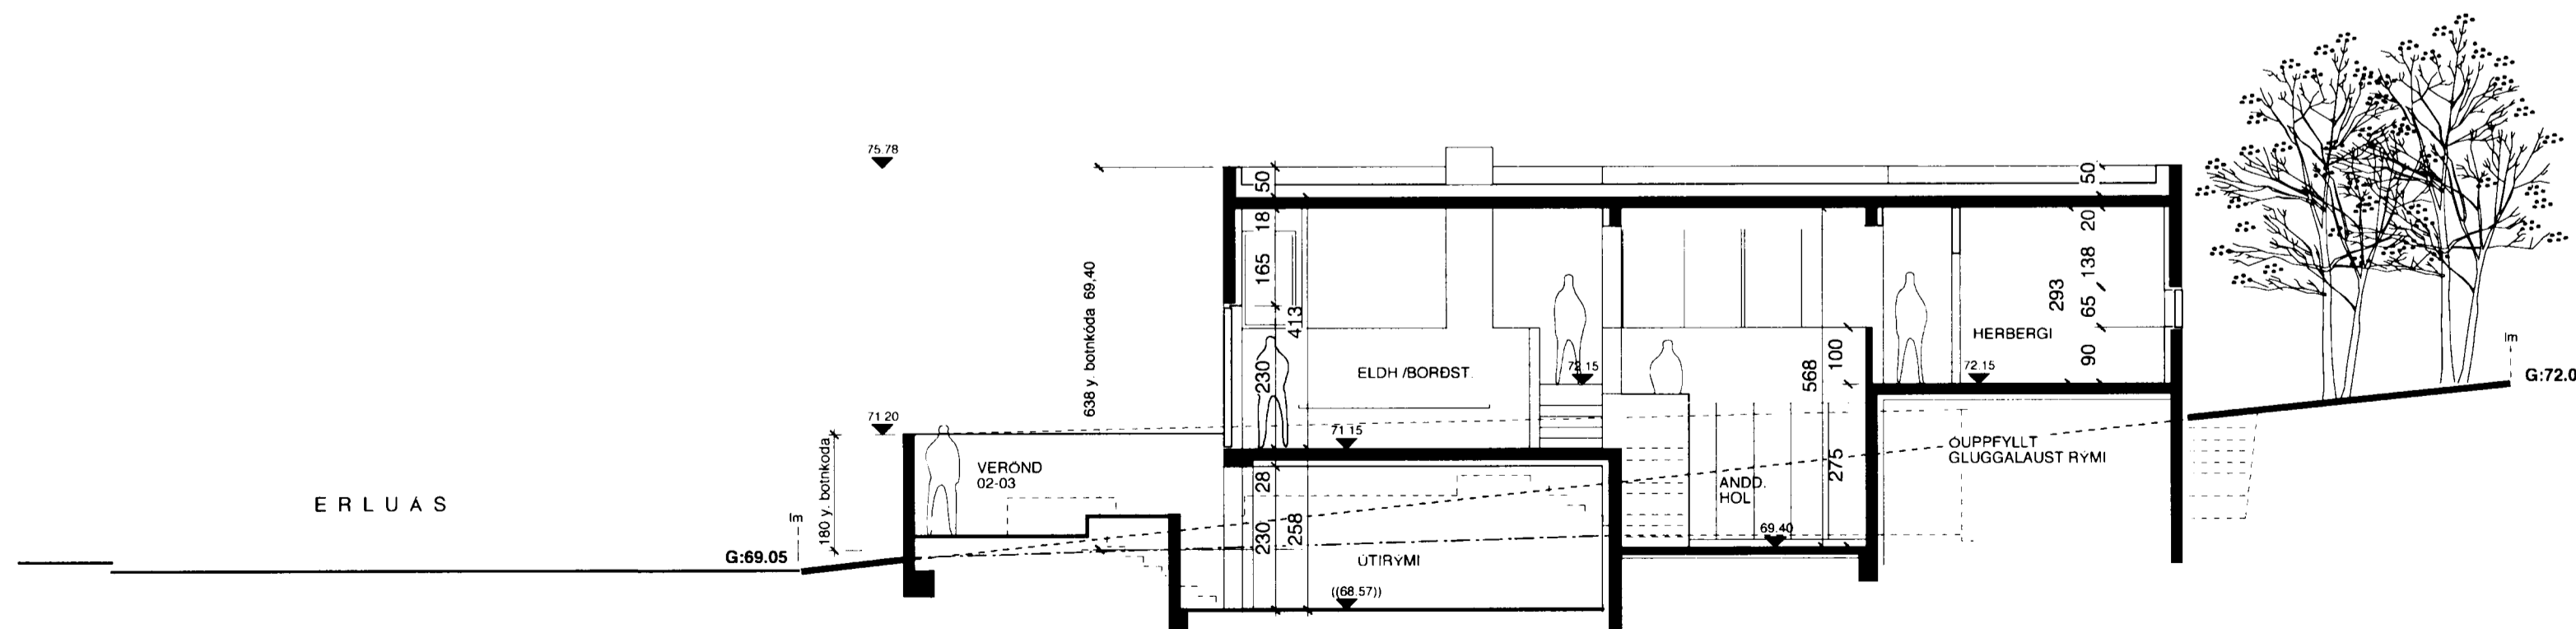

SNEIÐ C

ERLUÁS 27

ADALUPPDRATTUR
SNEIÐMYNDIR

teikning
 2020
 1 : 100
 16.04.02

pk - hönnun
 ARKITEKTAR
 INGOLFSSTRÆTI 1A
 REYKJAVÍK 101
 5518050 SIMI
 5518077 FAX
 palmark@simnet.is
 pálmár kristmundsson arkitekt
 0804555269

27-500 teikning nr
 B útgáfa

Pálmar