




Samþykkt þann



17 MAI 2002

Byggingafultrúinn í Hafnarfirði
F.h. Kristján Þórarinnsson

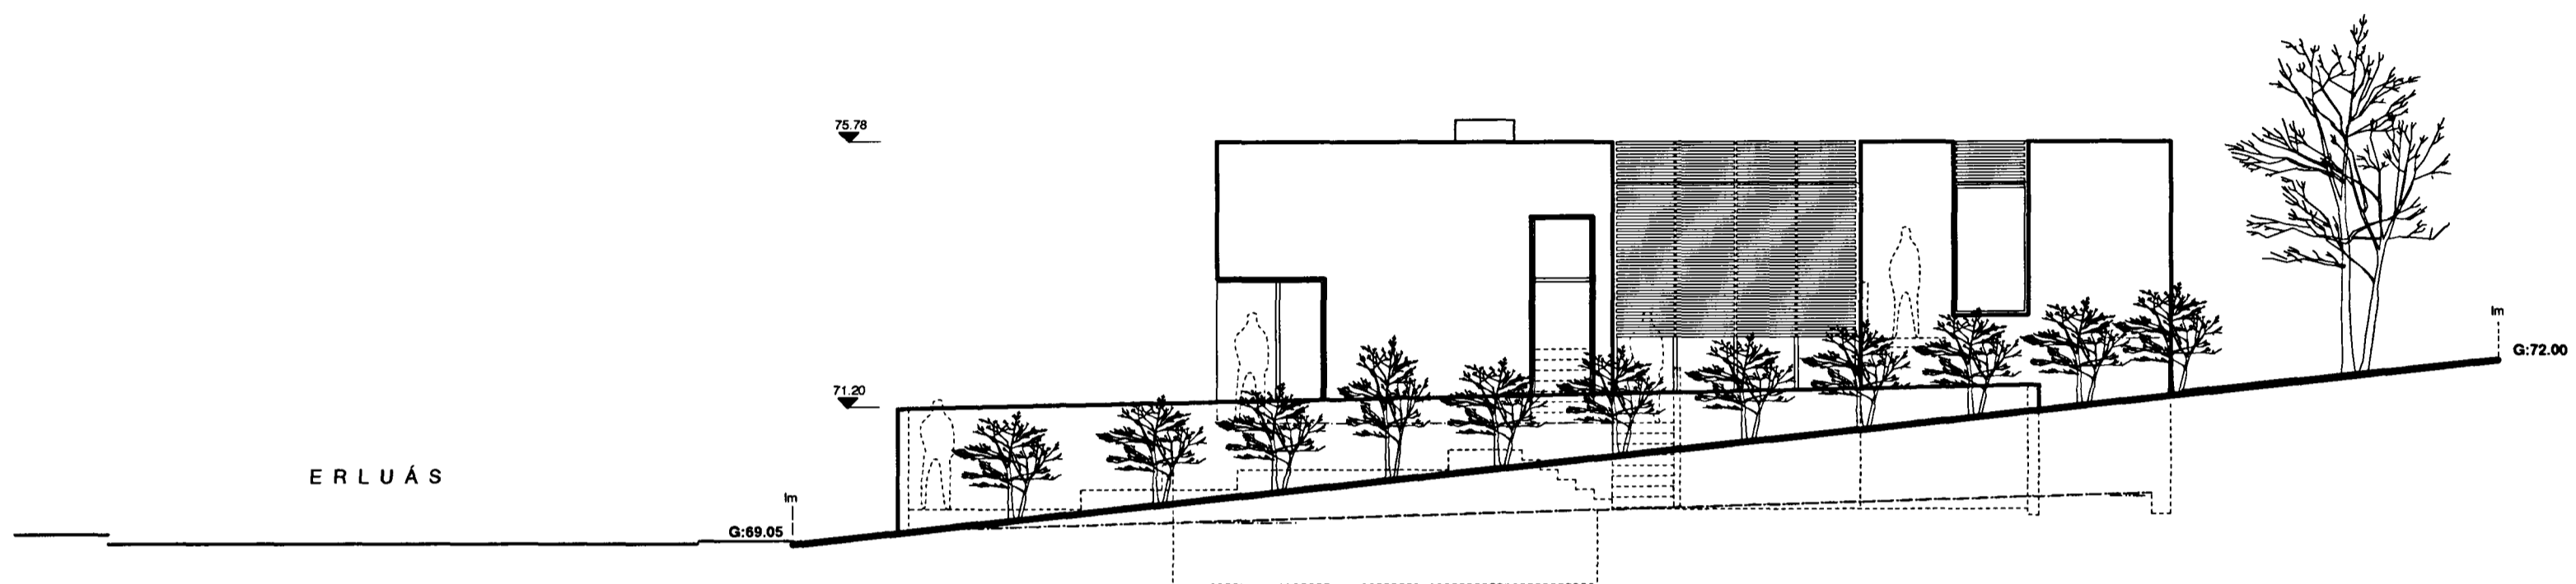

ERLUÁS

SUÐ - AUST

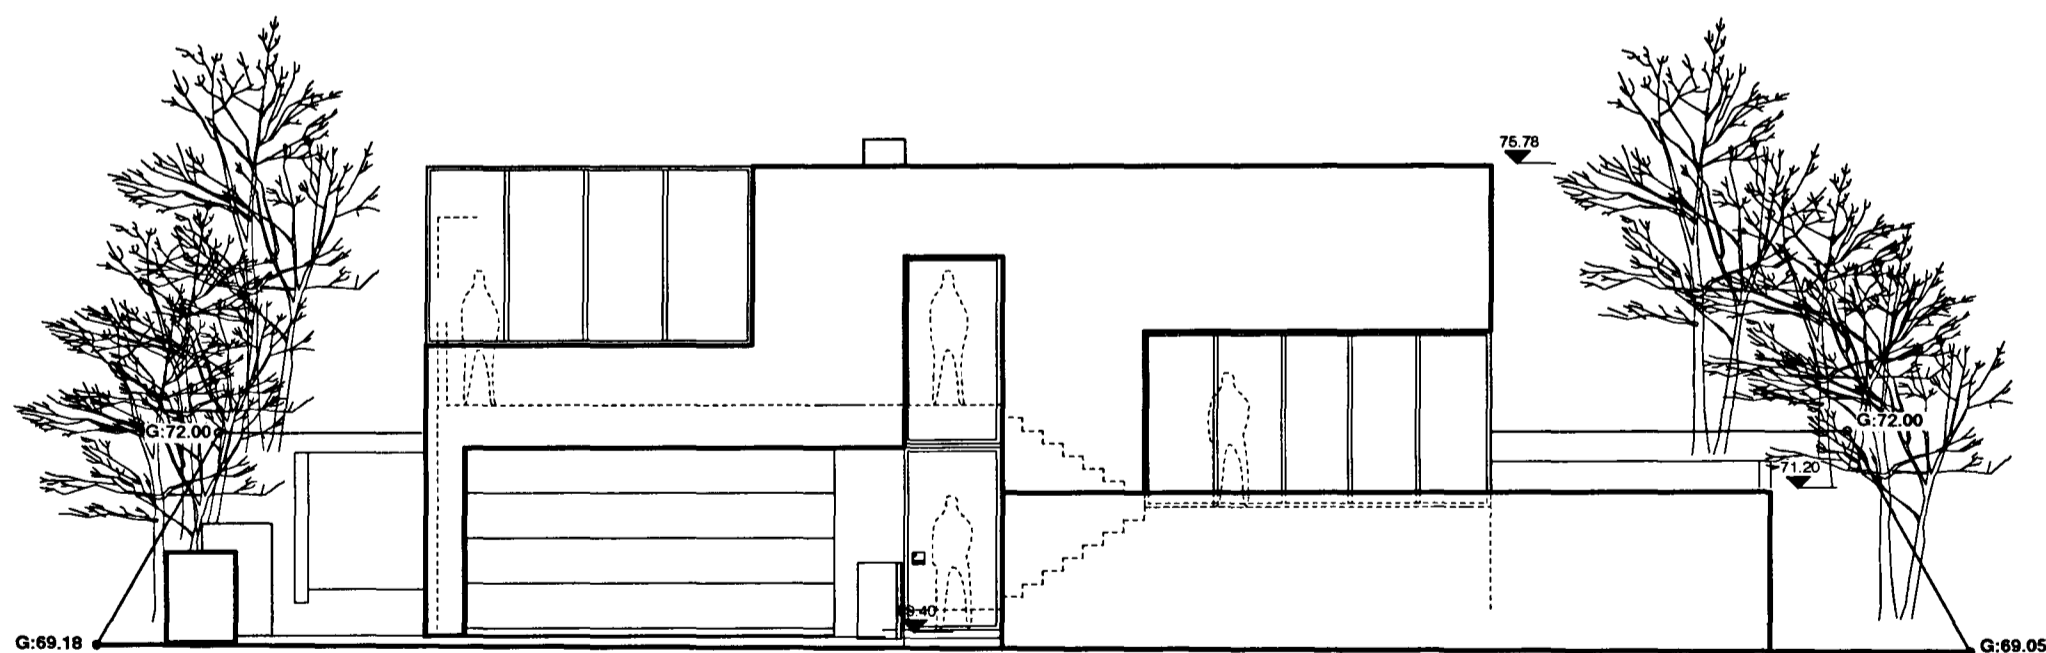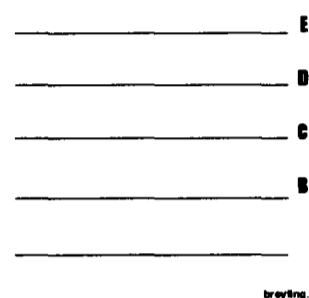

SUÐ - VEST

ERLUÁS 27

ADALUPPDRAÐTÚR
UTLIT
2020
1 : 100
16.04.02

ÞÓR - ÞÓRARINSSON
ARKITEKTAR
INGOLFSSTRÆTI 1A
REYKJAVÍK 101
5518050 SÍMI
5518077 FAX
palmark@simnet.is
pálmar kristmundsson arkitekt
0904555269

Frágangur lands á lóðamörkum skv. gr. 2.6. í skipulags og byggingarskilmálum og í samráði við lóðarhafa aðliggjandi lóða

27-300 teikning nr.
0 Útgáfa