



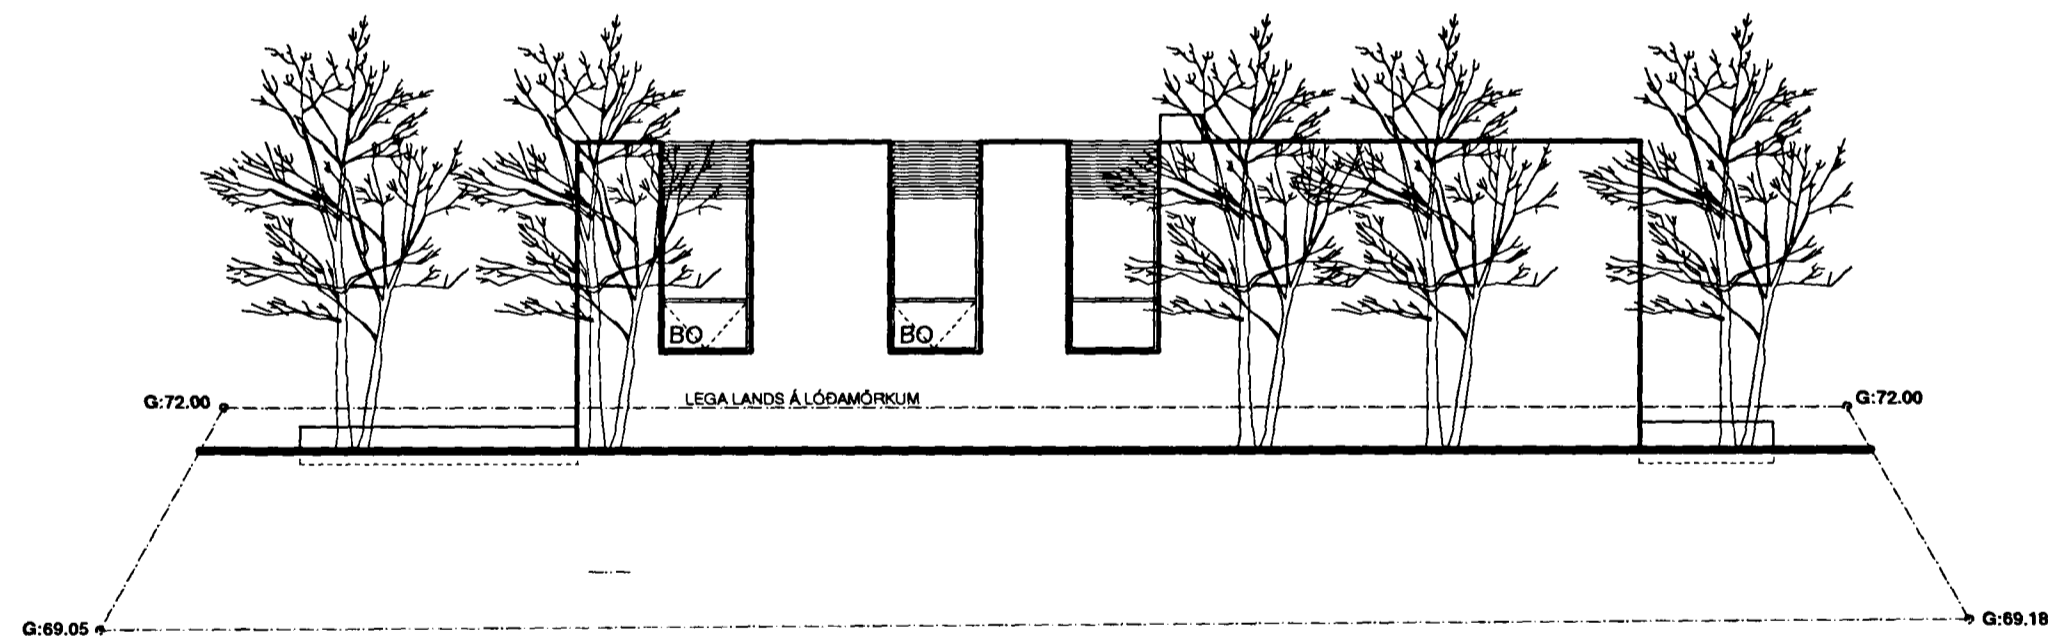

Samþykkt þann

17 MAÍ 2002

Byggingafultrúinn í Hafnarfirði  
F.h. Kristján Þórarinnsson

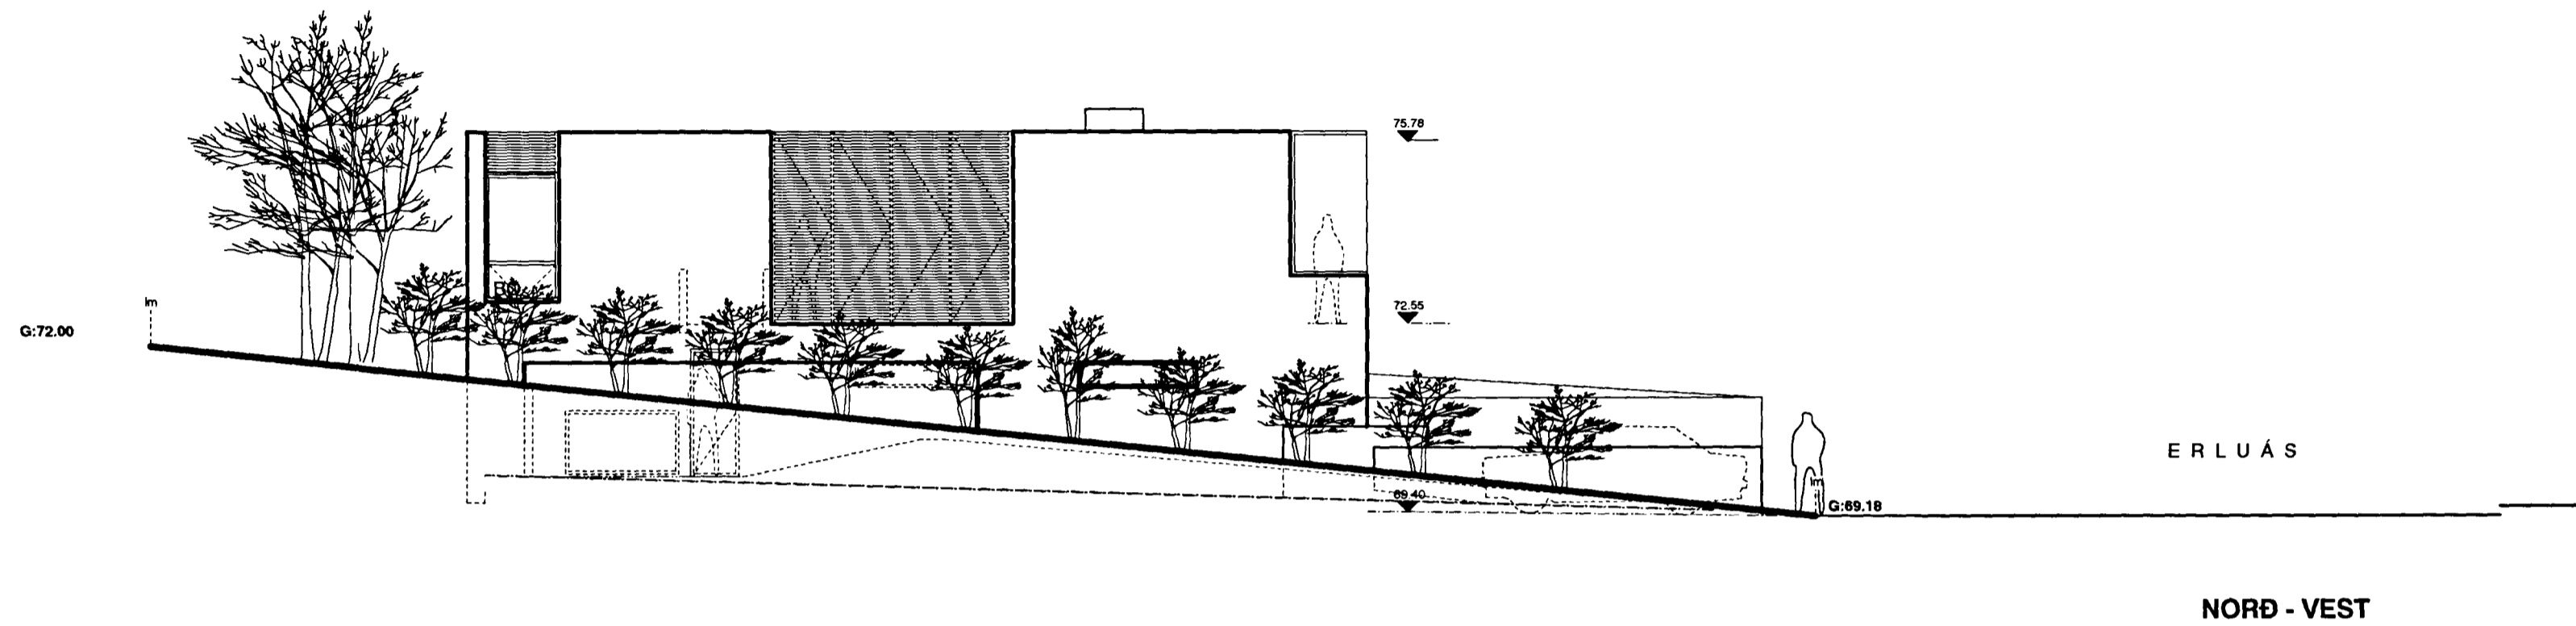

# ERLUÁS 27

ADALUPPDRAÐTÚR  
UTLIT  
2020  
1 : 100  
16.04.02

teikning  
verktáknir  
mál  
daga

ÞÁ - HÖNNUN  
ARKITEKTAR  
INGOLFSTRÆTI 1A  
REYKJAVÍK 101  
5518050 SIMI  
5518077 FAX  
palmark@simnet.is  
pálmár kristmundsson arkitekt  
0804555269

Frágangur lands á lóðamörkum skv. gr. 2.6. í skipulags og byggingarskilmátum og í samráði við lóðarhafa aðliggjandi lóða

27-400 teikning nr.  
0 útgáfa