




Samþykkt þann

24 JULI 2001

Byggingafultrúinn í Hafnarfirði  
F.h. Sigurbjartur Halldórsson

### SKRÁNINGARTAFLA ERLUÁS 26

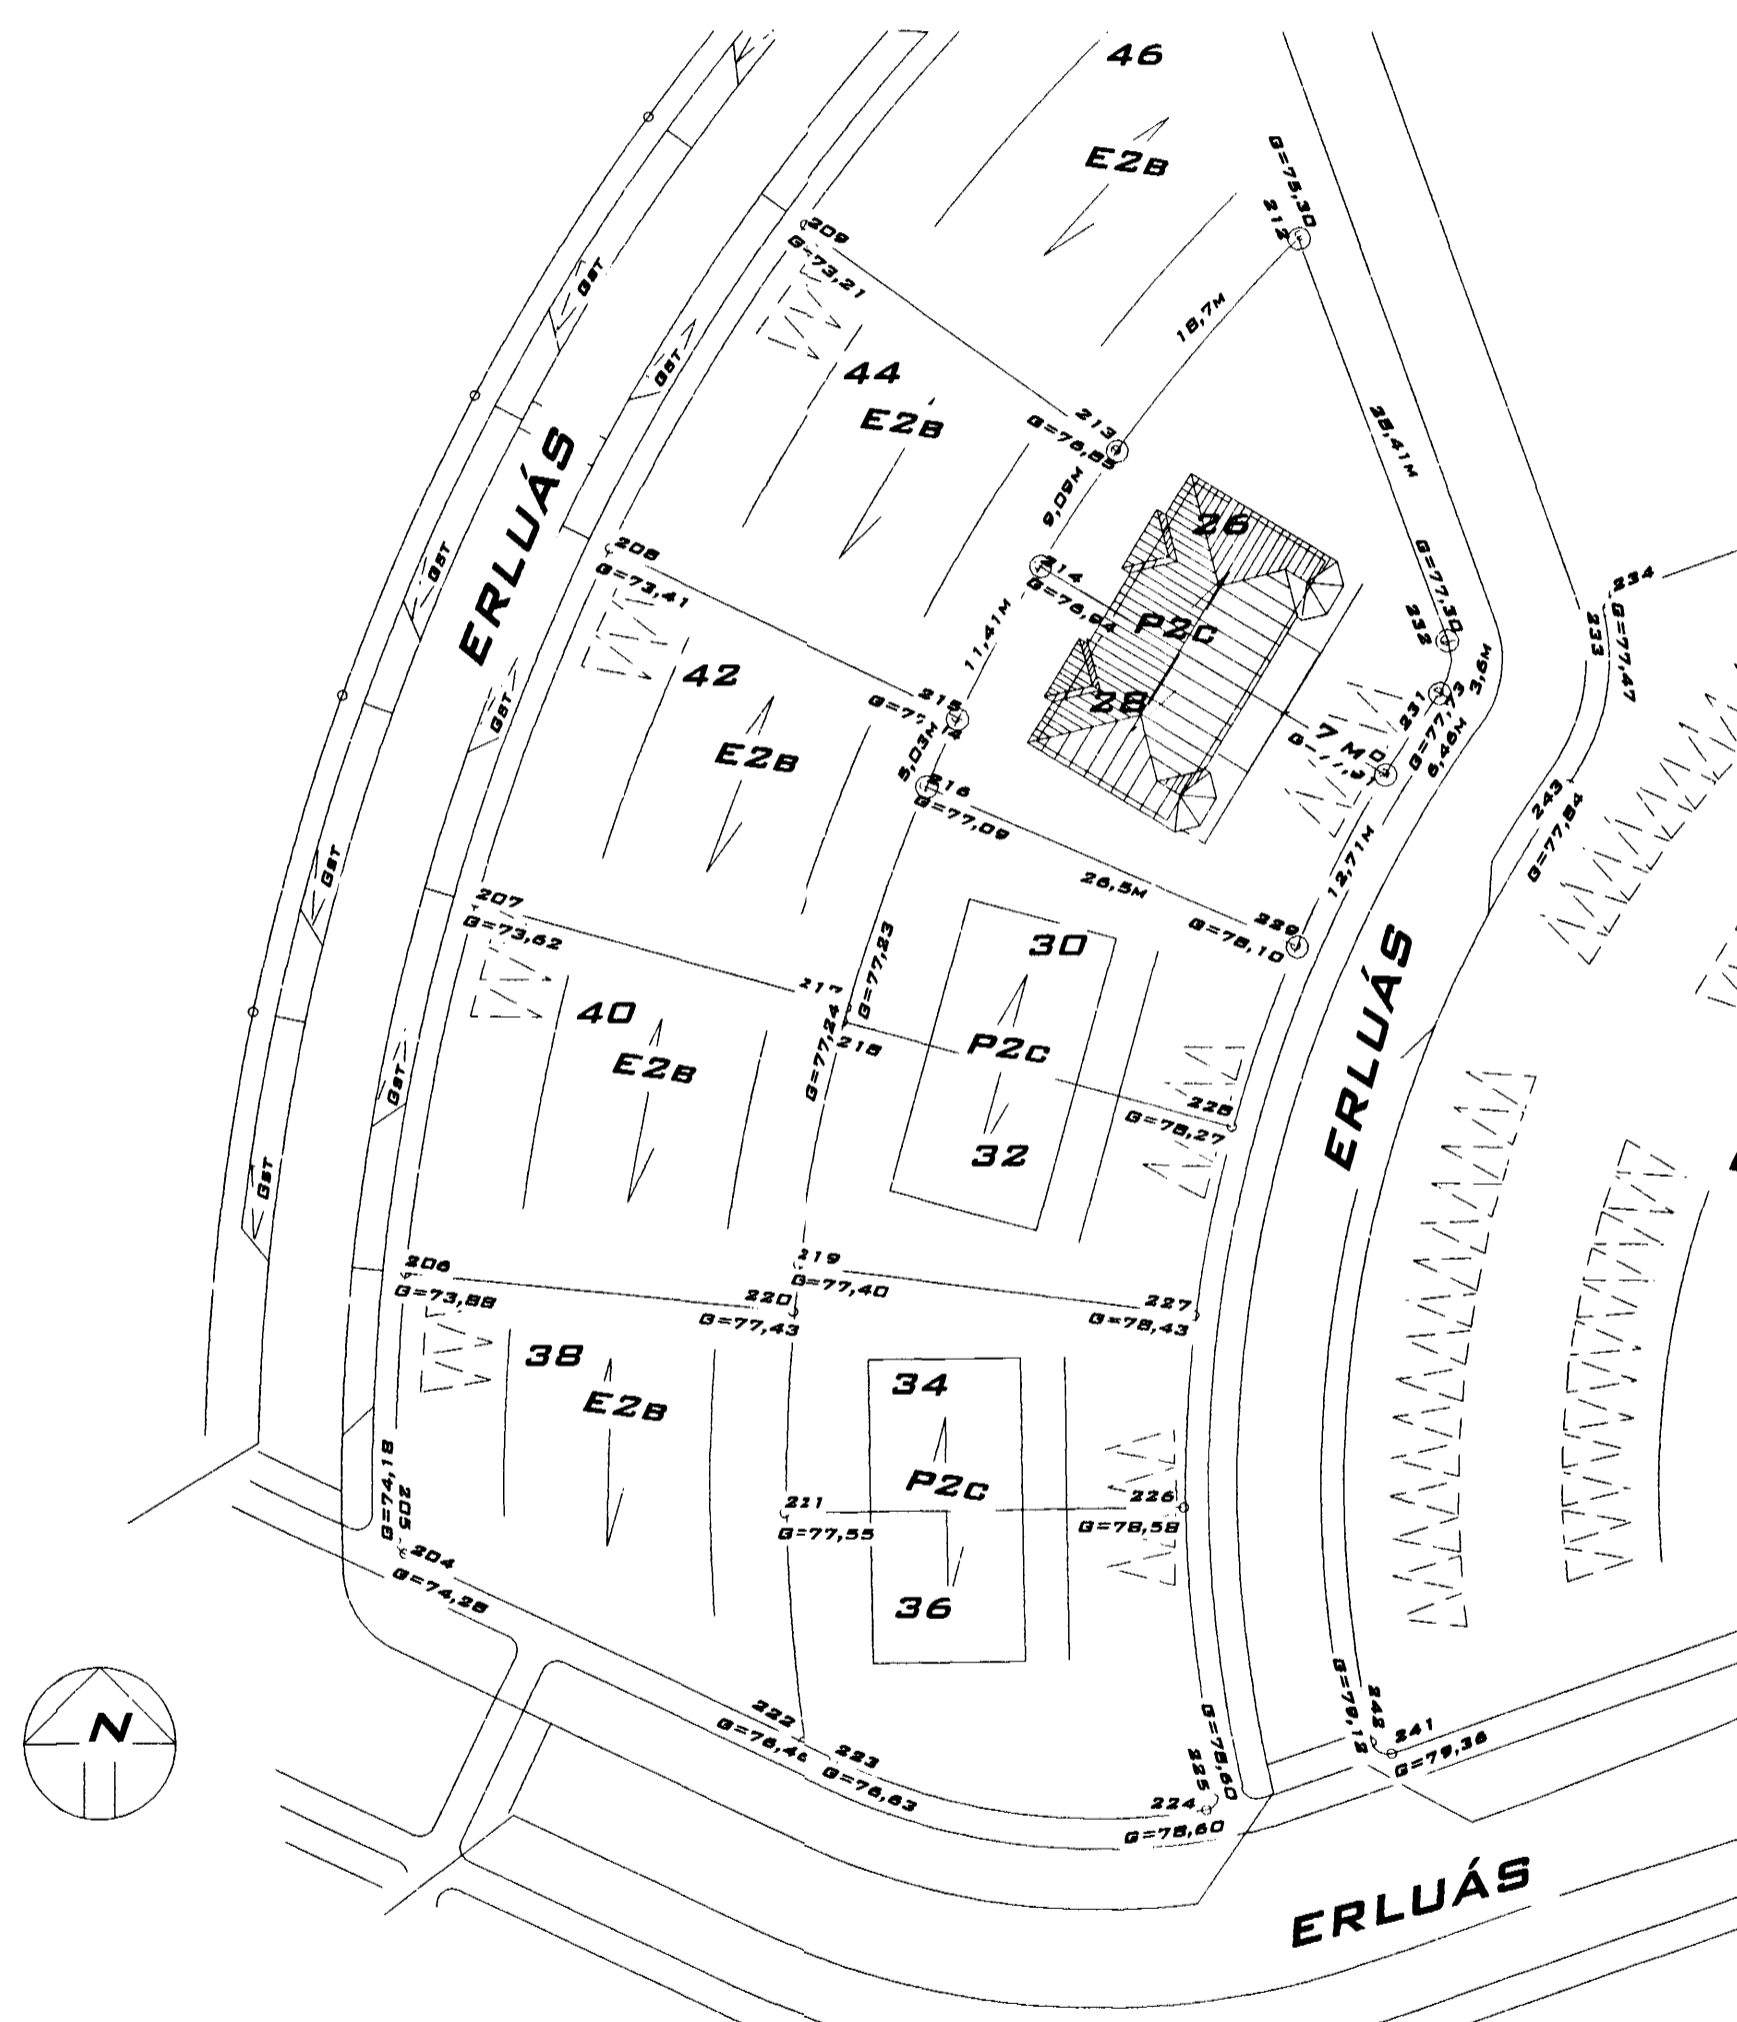

AFSTÖÐUMYND 1:500

Skráningartafla: Erluás 26		Skrásetjari: Stefán Ingólfsson															
Landnúmer: 188991		Kennitala: #####															
Matshlutanúmer: 01		Útgáfa: 4.01a															
		Dags.: 20.7.2001															
Uppskipting og lýsing		Stærðir															
D0	D1	D2	D3	D4	D5	D5M	D6	D7	D8	D9	D10a	D10b	D11	D12	D16	D17	
Lokun	Rými hæð-röð	Notkun texti	Höfuð-flokkun	Eignar-hald	Botnréttur m <sup>2</sup>	Málaflokkur m <sup>2</sup>	Stígar m <sup>2</sup>	Op m <sup>2</sup>	Brúttóflokkur m <sup>2</sup>	Brúttóflokkur sh < 1,8	Salarhæð min	Salarhæð max	Brúttó rúmmál m <sup>3</sup>	Nettóflokkur m <sup>2</sup>	Birt flatarmál m <sup>2</sup>	Reinitala skiptarúmmála	Skipta-rúmmál m <sup>3</sup>
		Matshluti			334,5	0,0	3,6	3,2	223,6	0,0			766,5	188,8	223,6		516,940
		Botn											23,8				
	00	Kjallari															
	01	1. hæð			119,1	0,0	3,6	0,0	119,1	0,0			333,5	103,8	119,1		
A	0101	Íbúð 1.hæð	N	0101	91,7		3,6	0,0	91,7		2,80	2,80	257,9	80,1	91,7	2,80	224,280
A	0102	Bilgeymsla	B	0102	27,4		0,0	0,0	27,4		2,80	2,80	75,6	23,7	27,4	2,80	66,360
	02	2. hæð			107,7	0,0	0,0	3,2	104,5	0,0			269,2	85,0	104,5		
A	0201	Íbúð 2. hæð	N	0101	107,7		0,0	3,2	104,5		2,50	2,50	269,2	85,0	104,5	2,50	212,500
C	0202	Svalfr	S	0101	13,8		0,0	0,0	13,8						1,00	13,800	
	03	Þak			107,7	0,0	0,0	0,0	0,0	0,0			140,0	0,0	0,0		
A	0301	Þak	F	0101	107,7		0,0	0,0	0,0		0,40	2,20	140,0	0,0	0,0		
Athugasemdir																	
Samskipti sumra																	
Eignarhald																	
		Eignar-hald	Notkun texti	Birt flatarmál m <sup>2</sup>	Skipta-rúmmál m <sup>3</sup>	Séreign m <sup>2</sup>	Séreign og samskipti m <sup>2</sup>										
		0101	Íbúð 1.hæð	196,2	450,580	450,580											
		0102	Bilgeymsla	27,4	66,360	66,360											
		Allt		223,6	516,940	516,940											

### SKRÁNINGARTAFLA ERLUÁS 28

Skráningartafla: Erluás 28		Skrásetjari: Stefán Ingólfsson															
Landnúmer: 188993		Kennitala: #####															
Matshlutanúmer: 02		Útgáfa: 4.01a															
		Dags.: 20.7.2001															
Uppskipting og lýsing		Stærðir															
D0	D1	D2	D3	D4	D5	D5M	D6	D7	D8	D9	D10a	D10b	D11	D12	D16	D17	
Lokun	Rými hæð-röð	Notkun texti	Höfuð-flokkun	Eignar-hald	Botnréttur m <sup>2</sup>	Málaflokkur m <sup>2</sup>	Stígar m <sup>2</sup>	Op m <sup>2</sup>	Brúttóflokkur m <sup>2</sup>	Brúttóflokkur sh < 1,8	Salarhæð min	Salarhæð max	Brúttó rúmmál m <sup>3</sup>	Nettóflokkur m <sup>2</sup>	Birt flatarmál m <sup>2</sup>	Reinitala skiptarúmmála	Skipta-rúmmál m <sup>3</sup>
		Matshluti			334,5	0,0	4,7	4,7	222,1	0,0			766,4	199,3	222,1		544,420
		Botn											23,8				
	00	Kjallari															
	01	1. hæð			119,1	0,0	4,7	0,0	119,1	0,0			333,4	107,9	119,1		
A	0101	Íbúð 1.hæð	N	0101	90,3		4,7	0,0	90,3		2,80	2,80	252,8	82,9	90,3	2,80	232,120
A	0102	Bilgeymsla	B	0102	28,8		0,0	0,0	28,8		2,80	2,80	80,6	25,0	28,8	2,80	70,000
	02	2. hæð			107,7	0,0	0,0	4,7	103,0	0,0			269,2	91,4	103,0		
A	0201	Íbúð 2.hæð	N	0101	107,7		0,0	4,7	103,0		2,50	2,50	269,2	91,4	103,0	2,50	228,500
C	0202	Svalfr	S	0101	13,8		0,0	0,0	13,8						1,00	13,800	
	03	Þak			107,7	0,0	0,0	0,0	0,0	0,0			140,0	0,0	0,0		
A	0301	Þak	F	0101	107,7		0,0	0,0	0,0		0,40	2,20	140,0	0,0	0,0		
Athugasemdir																	
Samskipti sumra																	
Eignarhald																	
		Eignar-hald	Notkun texti	Birt flatarmál m <sup>2</sup>	Skipta-rúmmál m <sup>3</sup>	Séreign m <sup>2</sup>	Séreign og samskipti m <sup>2</sup>										
		0101	Íbúð 1.hæð	193,3	474,420	474,420											
		0102	Bilgeymsla	28,8	70,000	70,000											
		Allt		222,1	544,420	544,420											

HUGVERK HÖNNUNARÞJÓNUSTA  
STEFÁN INGÓLFSSON ARKITEKT  
STEFANLAX2@BIMNET.IS S:554-6125 / 848-1316

ERLUÁS 26-28

KÓPAVOGI 20.07.2001 Mafan Ingólfsson 010287-4559  
VERKEFNI NR.223 TEIKNING NR. 01