




Samþykkt þann


02 JULI 2001

Byggingafultrúinn í Hafnarfirði
F.h. Kristján Þórarinnsson


Úr Gildi

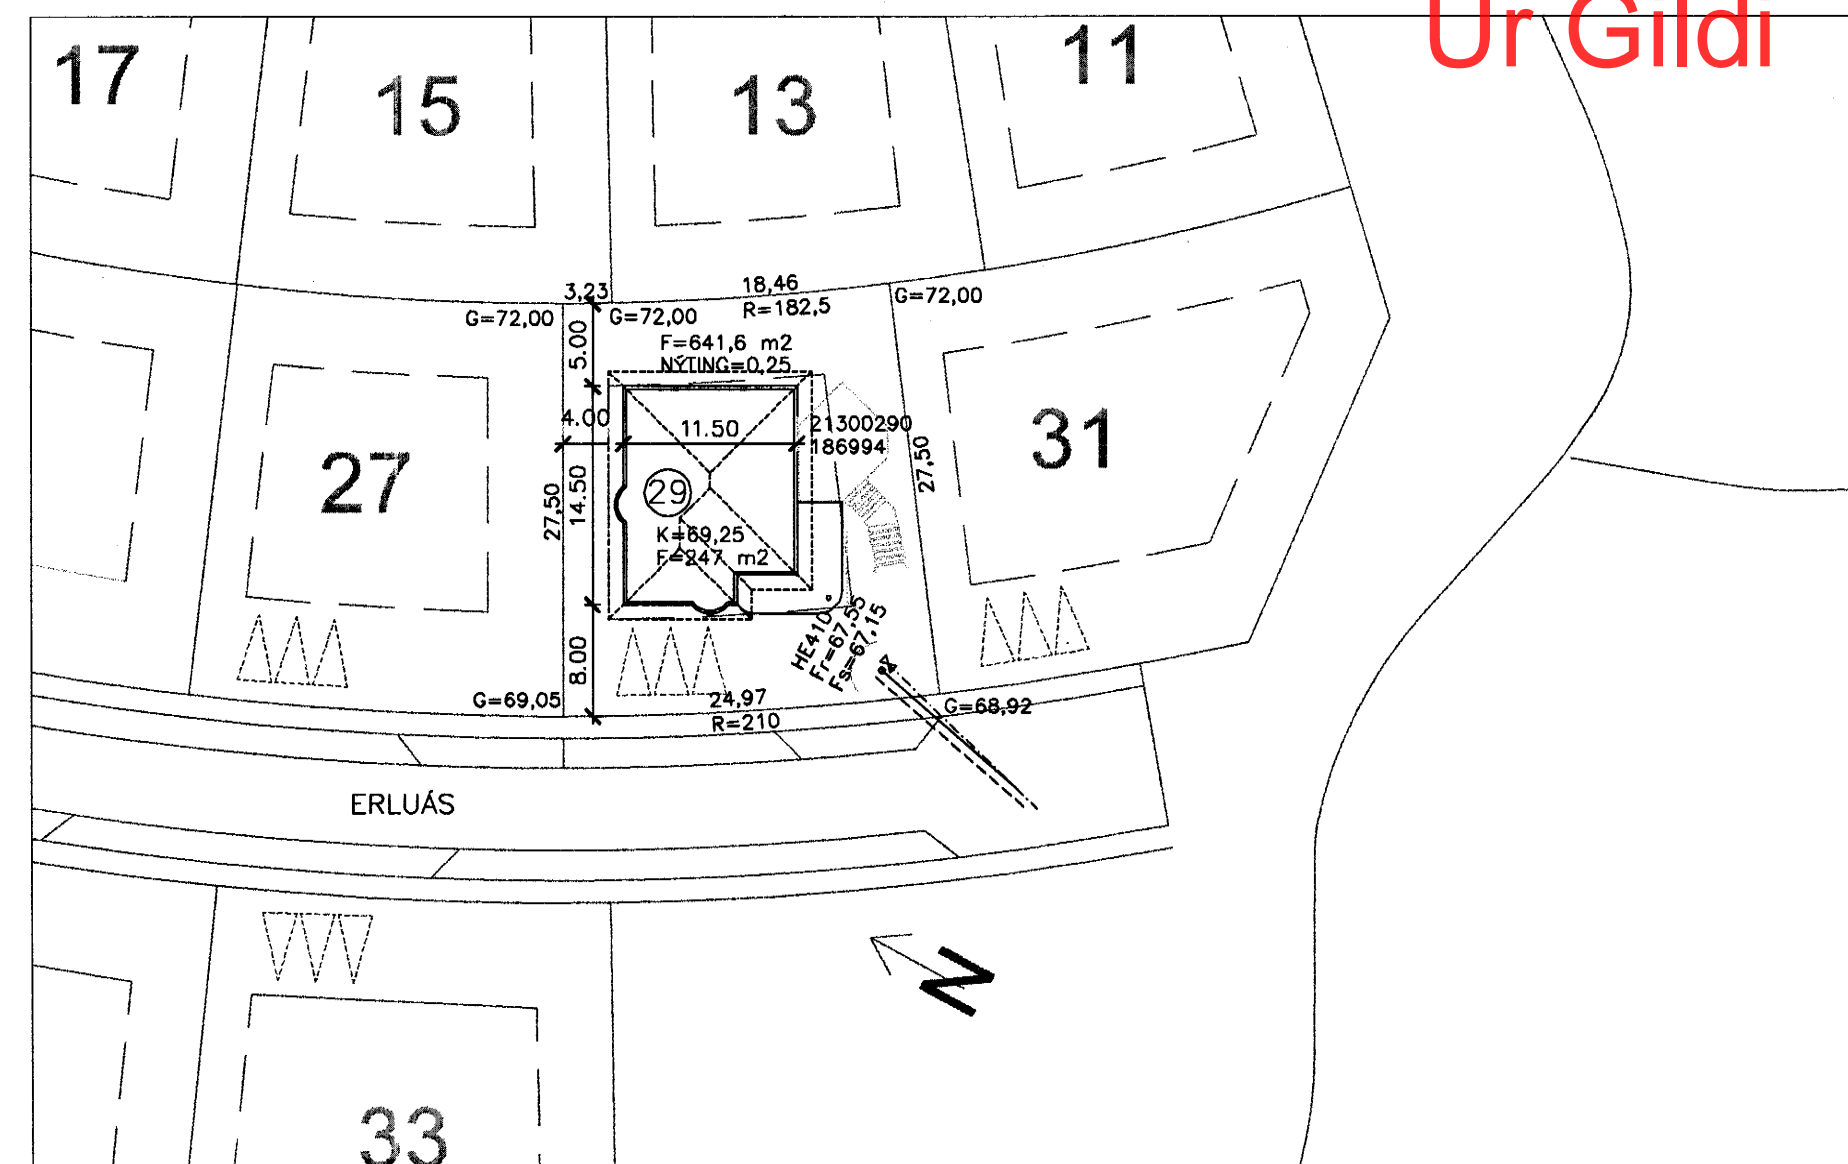

AFSTÖÐUMYND 1:500

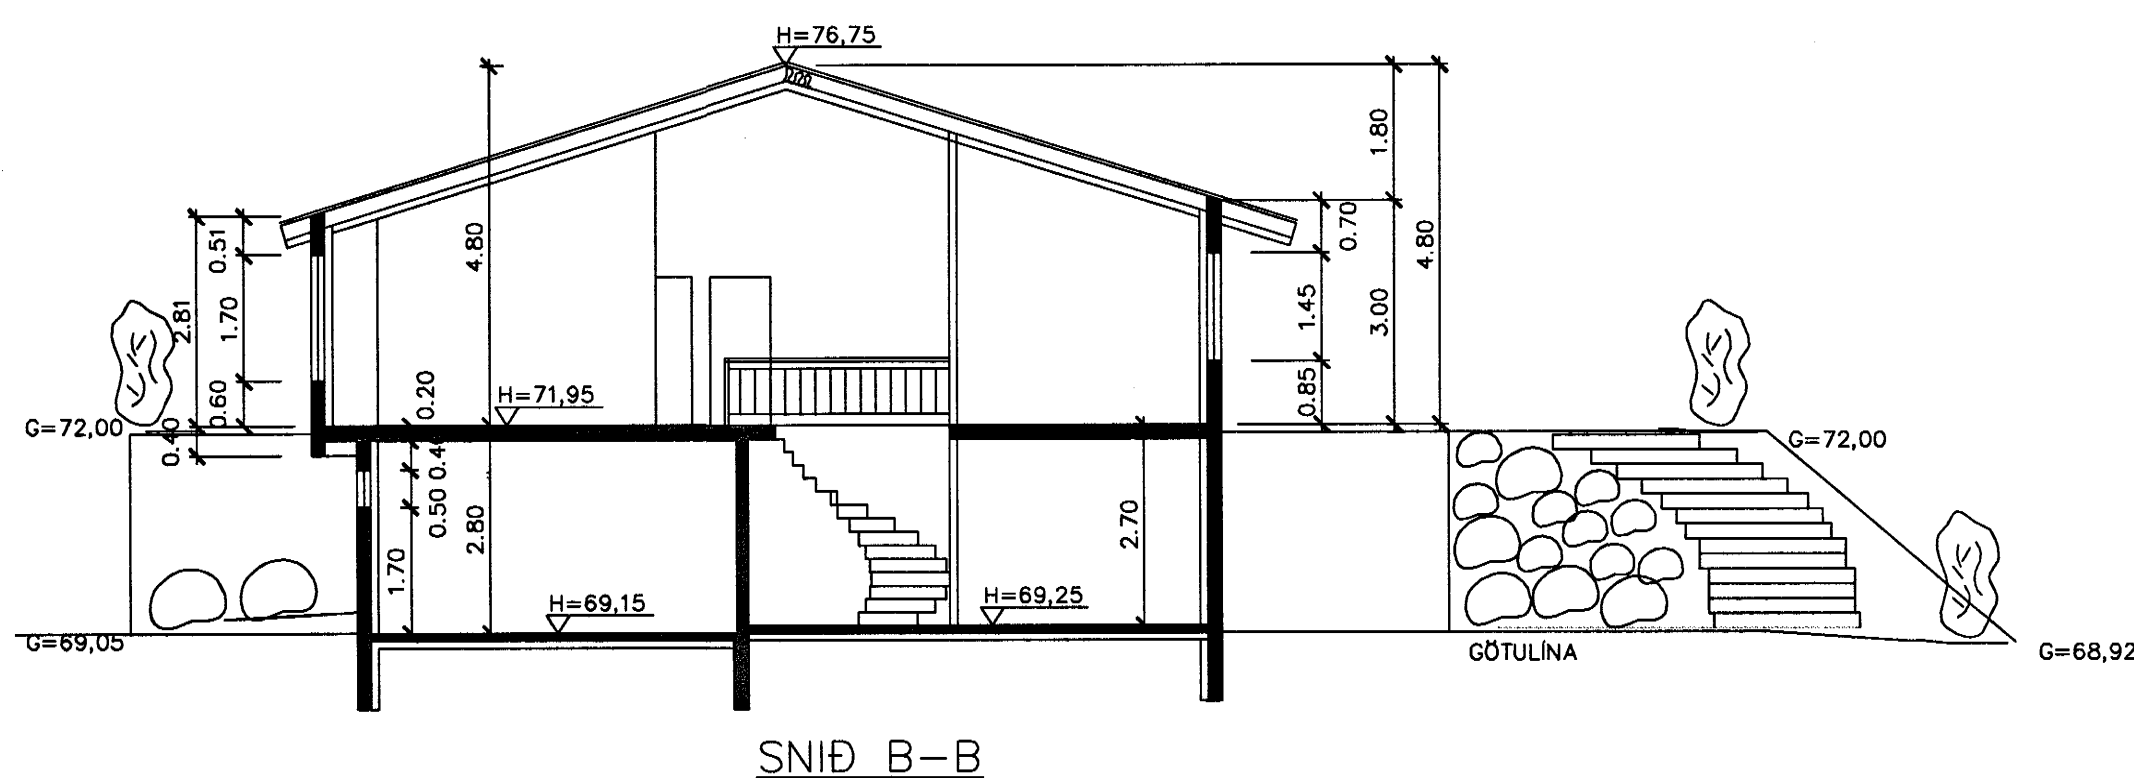

SNID B-B

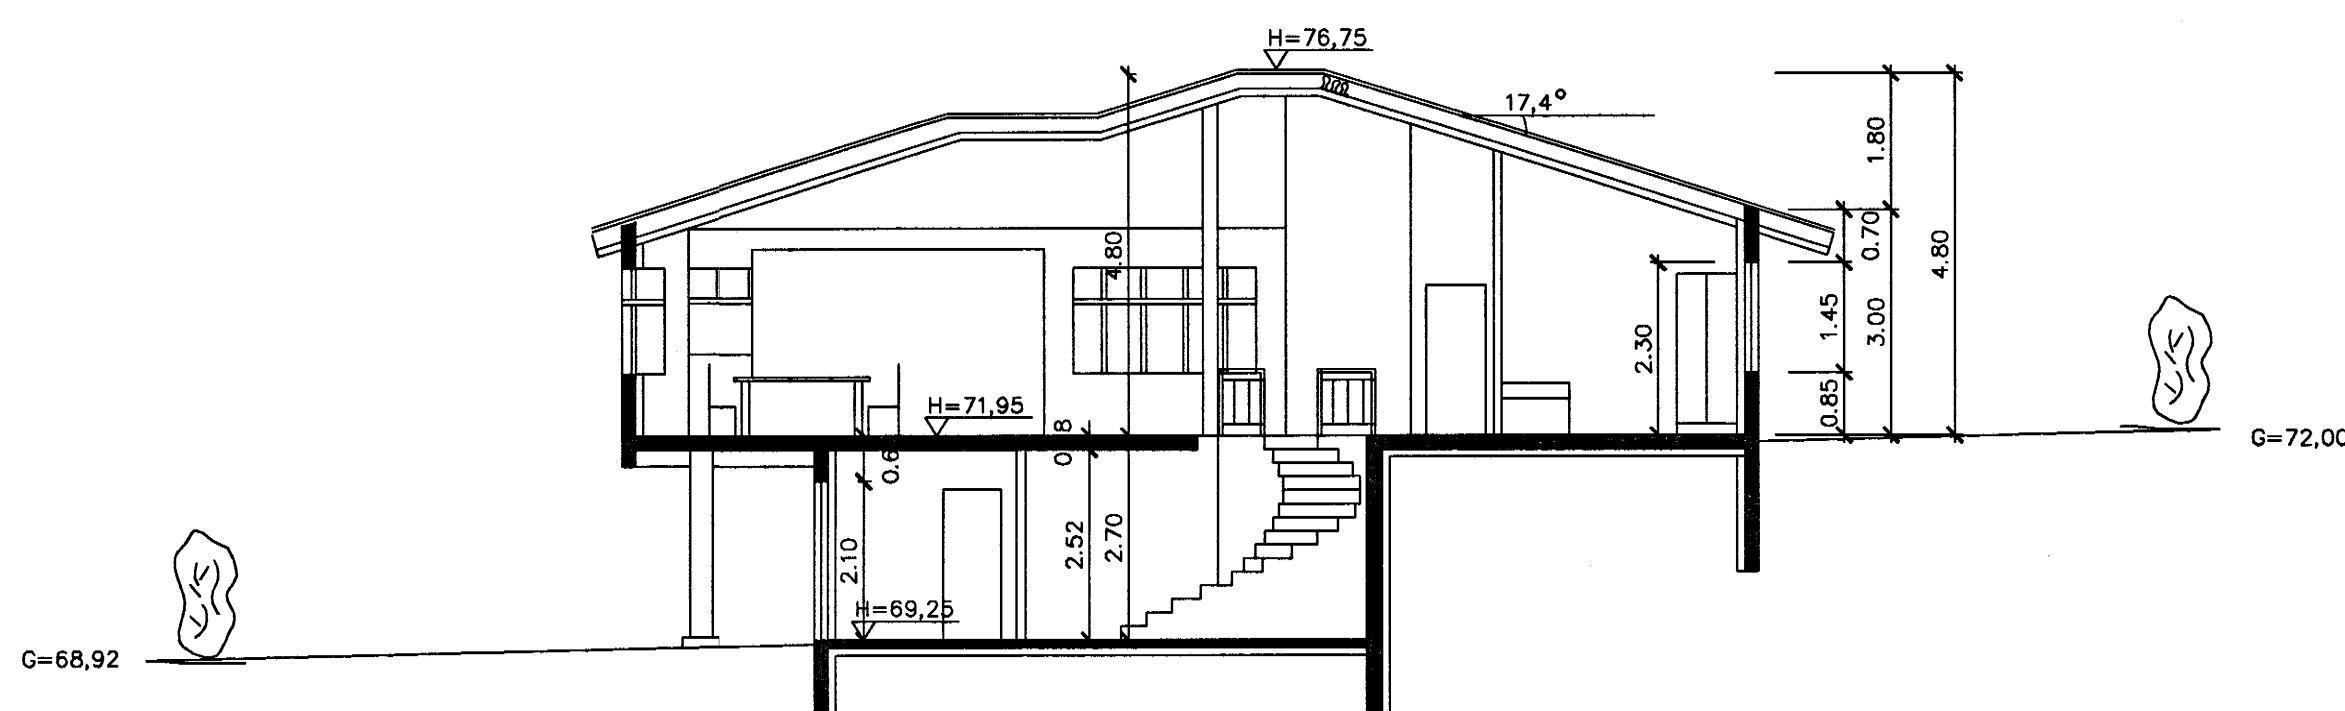

SNID A-A

SKÝRINGAR

ÖLL MÁL ERU Í METRUM

HANNAD	JÓN BERGSSON	VERKFR. VERKFRÆÐIHÖNNUN	3
T.J	301031-3439	M.V.F.Í SMÁRAHVAMMI 4, HAFNARF. S. 555-1974	
TEIKNAD	SAMÞYKKT	ERLUÁS 29	M=1:100 500
YFIRFARID	VERK	0111 SNID / AFSTÖÐUMYND	DAGS. 29.04.2001