





Samþykkt þann

02 JULI 2001

Byggingafróðgætturinn í Hafnarfirði
F.h. Kristján Þórarinnsson

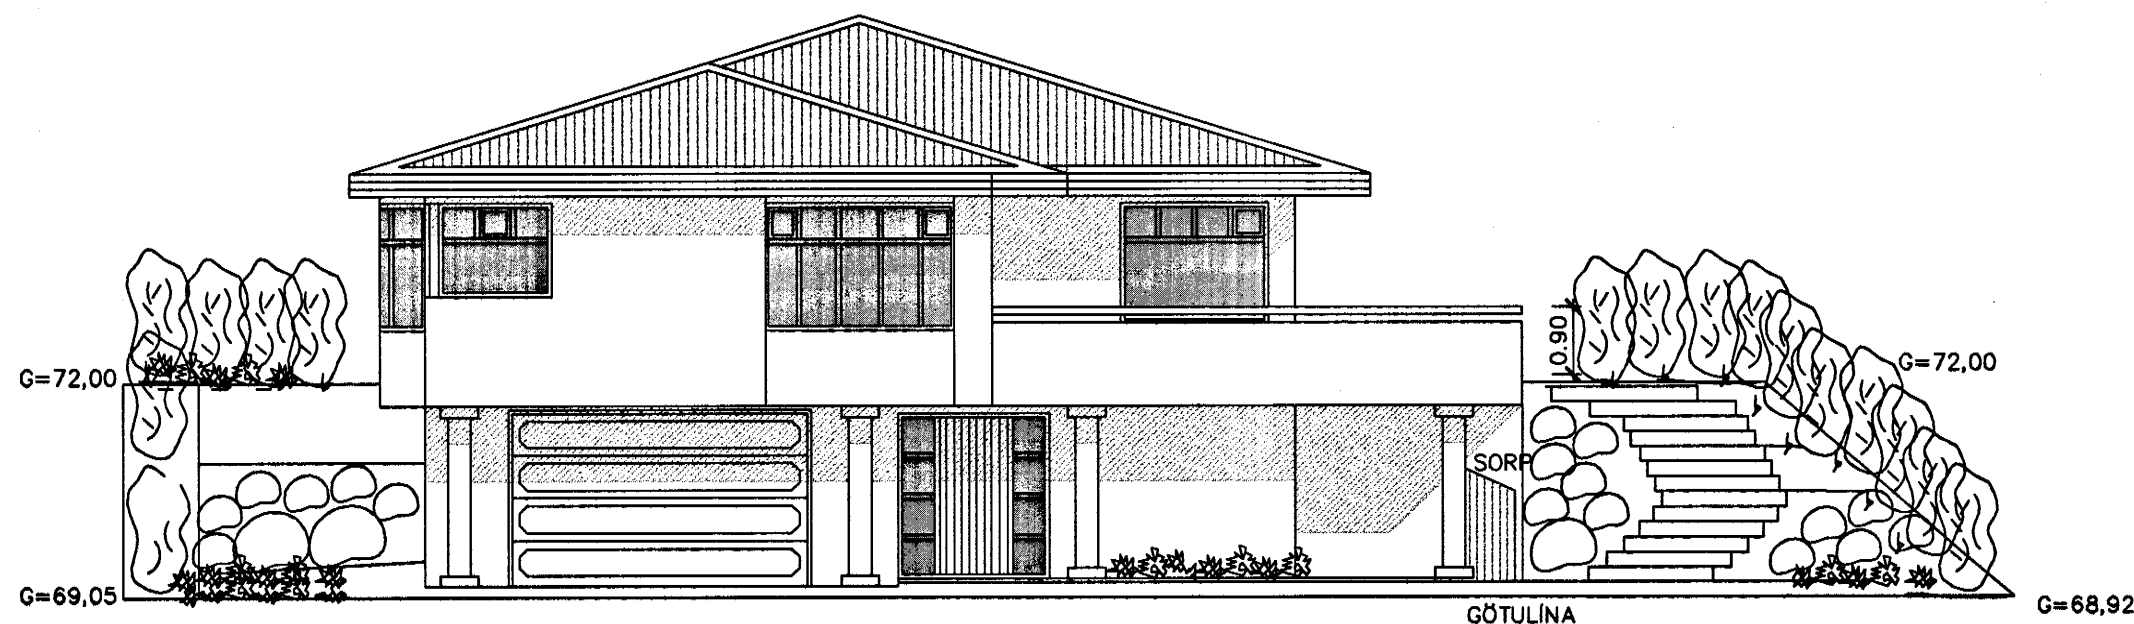

ÚTLIT SUÐVESTUR

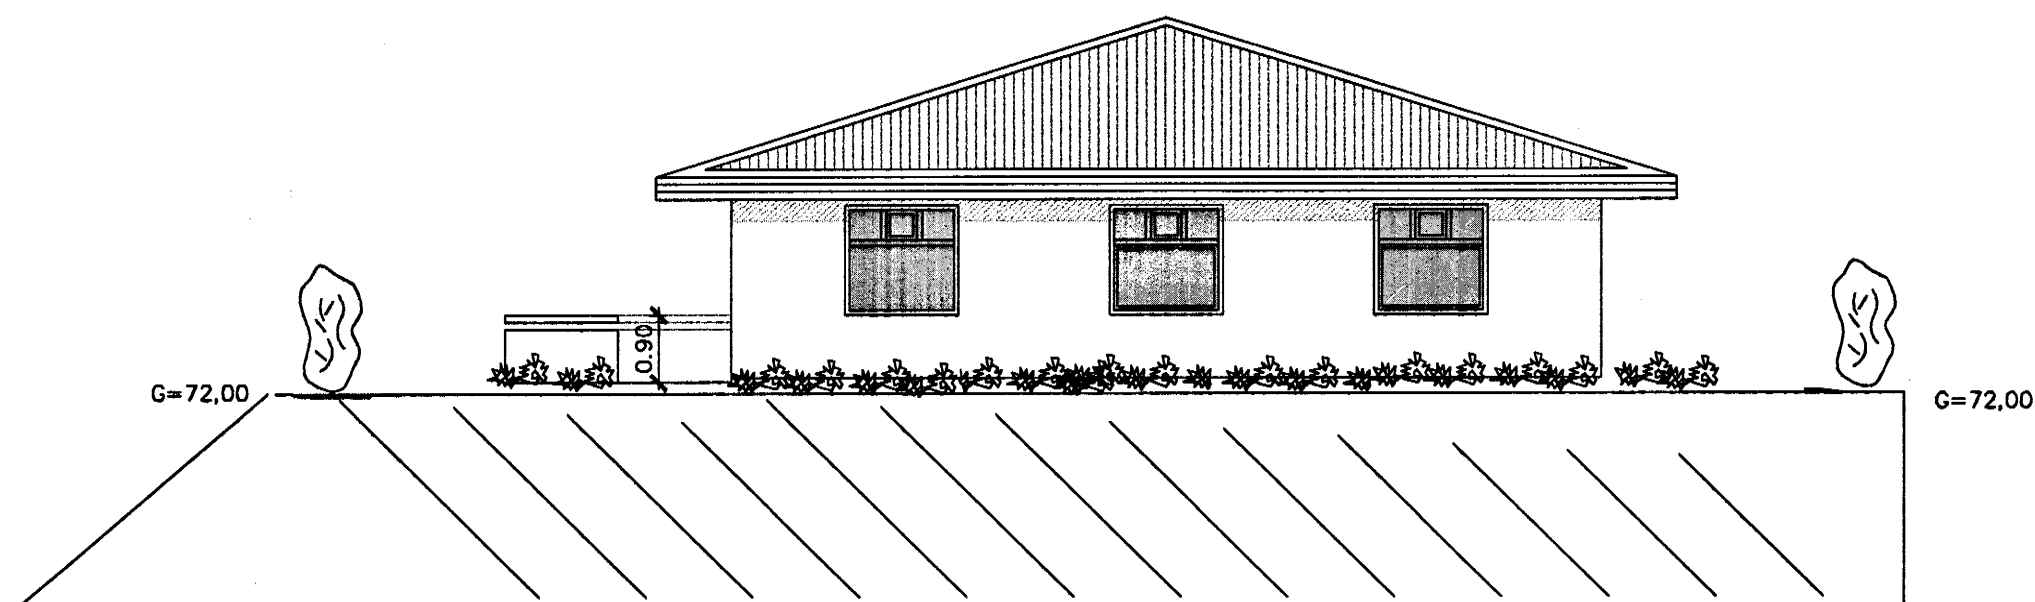

ÚTLIT NORÐAUSTUR

Úr Gildi

LÝSING Á ERLUÁS 29

ERLUÁS 29 ER STAÐSTEYPT EINBÝLISHÚS MEÐ 180mm ÞYKKUM ÚTVEGGJUM SEM ERU EINANGRÆÐIR AÐ INNAN MEÐ 100mm STEINULL (U-GILDI < 0,4).

SÖKKLAR ERU 200mm ÞYKKIR OG STANDA Á KLÖPP. GÓLFPLATA ER STEYPT OG EINANGRÆÐ MEÐ 75mm PLASTEINANGRUN (U-GILDI < 0,3).

ÞAK SAMANSTENDUR AF 50x225 SPERRUM SEM ERU EINANGRÆÐAR MEÐ 200mm STEINULL (U-GILDI < 0,2), SPERRUR ERU KLÆDDAR MEÐ 25x150 TIMBRI, MEÐ ÞAKPAPPA OG KLÆTT INNBRENNDU STÁLI.

GLUGGAR ERU TRÉGLUGGAR ÚR MAHOGNÝ, GLER ER TVÖFALLT EINANGRUNARGLER GLUGGAR ERU MEÐ U-GILDI < 0,0

INNVEGGIR ERU ÚR BLIKKSTÖÐUM, KLÆDDIR MEÐ 12mm GIFSPLOTUM OG EINANGRÆÐIR MEÐ 75mm STEINULL.

ÚTVEGGIR ERU MÚRÆÐIR AÐ UTAN OG INNAN OG MÁLÆÐIR, LITIR OG ÁFERÐ ERU SAMKVÆMT VALI HÖNNUÐA OG EIGENDA.

Skráningartafli: Erluás 29				
Landnúmer: 186994				
Matshlutunúmer: 01				
Upptæking og lýsing				
D0	D1	D2	D3	D4
Lokun	Rými hæð-röð	Notkun texti	Höfuð-flokkun	Eignar-hald
Matshluti				
Botn				
01				
A	0101	1. HÆÐ	N	0101
A	0102	BILGEYMSLA	N	0102
02				
A	0201	2. HÆÐ	N	0101
B	0202	SVALJR	S	0101
C	0203	SVALJR	S	0101
Athugasemdir:				
Bilgeymsla tilheyrir löb				

Skrásetjari: Tryggvi Jónsson										
Kennitala: 200667-5229										
Dags: 11.5.2001										
Stærðir										
D5	D6M	D6	D7	D8	D9	D10a	D10b	D11	D12	
Botnflötur m²	Milflötur m²	Stigar m²	Op m²	Brúttóflötur m²	Brúttóflötur sh < 1,8	Salarhæð min	Salarhæð max	Brúttó rúmmál m³	Nettóflötur m²	
247,9	0,0	5,1	0,0	247,9	0,0			867,2	224,4	
								28,8		
89,1	0,0	0,0	0,0	89,1	0,0			245,3	79,6	
41,5				41,5		2,70	2,50	112,1	36,8	
47,6				47,6		2,80	2,80	133,3	42,8	
158,8	0,0	5,1	0,0	158,8	0,0			593,0	144,8	
158,8		5,1		158,8		3,00	4,80	593,0	144,8	
17,3				17,3		1,00	1,00	17,3		
13,9				13,9		1,00	1,00	13,9		

D16			D17		
Birt flatarmál m²	Reiknitala skiptarúmmáls		Skiptarúmmál m³		
247,9			791,3		
89,1			219,2		
41,5			96,4		
47,6			119,8		
158,8			572,1		
158,8			540,9		
			17,3		
			13,9		

ÖLL MÁL ERU Í METRUM

HANNAÐ	JÓN BERGSSON		VERKFR. VERKFRÆÐIHÖNNUN	2
T.J.	301031-3439	M.V.F.I	SMÁRAHVAMMI 4, HAFNARF. S. 555-1974	
TEIKNAD	SAMÞYKKT	ERLUÁS 29		M=1:100
T.J.				
YFIRFARIÐ	VERK	0111	ÚTLIT	DAGS. 29.04.2001