

SKÝRINGAR VIÐ FRÁRENNSLISLÖGN INNAHÚSS:

FRÁRENNSLISLÖGN 2. HÆÐ SJÁ TEIKNINGU P11

SKOLPLÖGN

EFNI Í FRÁRENNSLISLÖGN INNAHÚSS SKAL VERA ÚR
STEINEFNABUNDNU PP


BIL MILLI FESTINGA Á LÁRÉTTUM PLASTLEIÐSLUM SÉ MEST 10xD OG
15xD FYRIR ÚTLOFTUNARLEIÐSLUM ÞAR SEM D ER YTRA ÞVERMÁL PÍPU

ALLA FRÁRENNSLISLÖGN INNAHÚSS SKAL EINANGRA MEÐ 25mm
STEINULL OG VEFJA MEÐ PLASTI.

LEIÐSLUR SKULU HAFA A.M.K. 20 % HALLA NEMA ANNAD
SÉ TEKIÐ FRAM.

ALLT EFNI OG FRÁGANGUR SKAL VERA Í SAMRÆMI VIÐ ÁKVÆÐI
ÍST-65, ÍST-68 OG GILDANDI REGLUGERÐIR.

PP PÍPUR ÚR POLYPROPYLEN
GN GÓLFNIDURFALL
ÚL ÚTLOFTUN

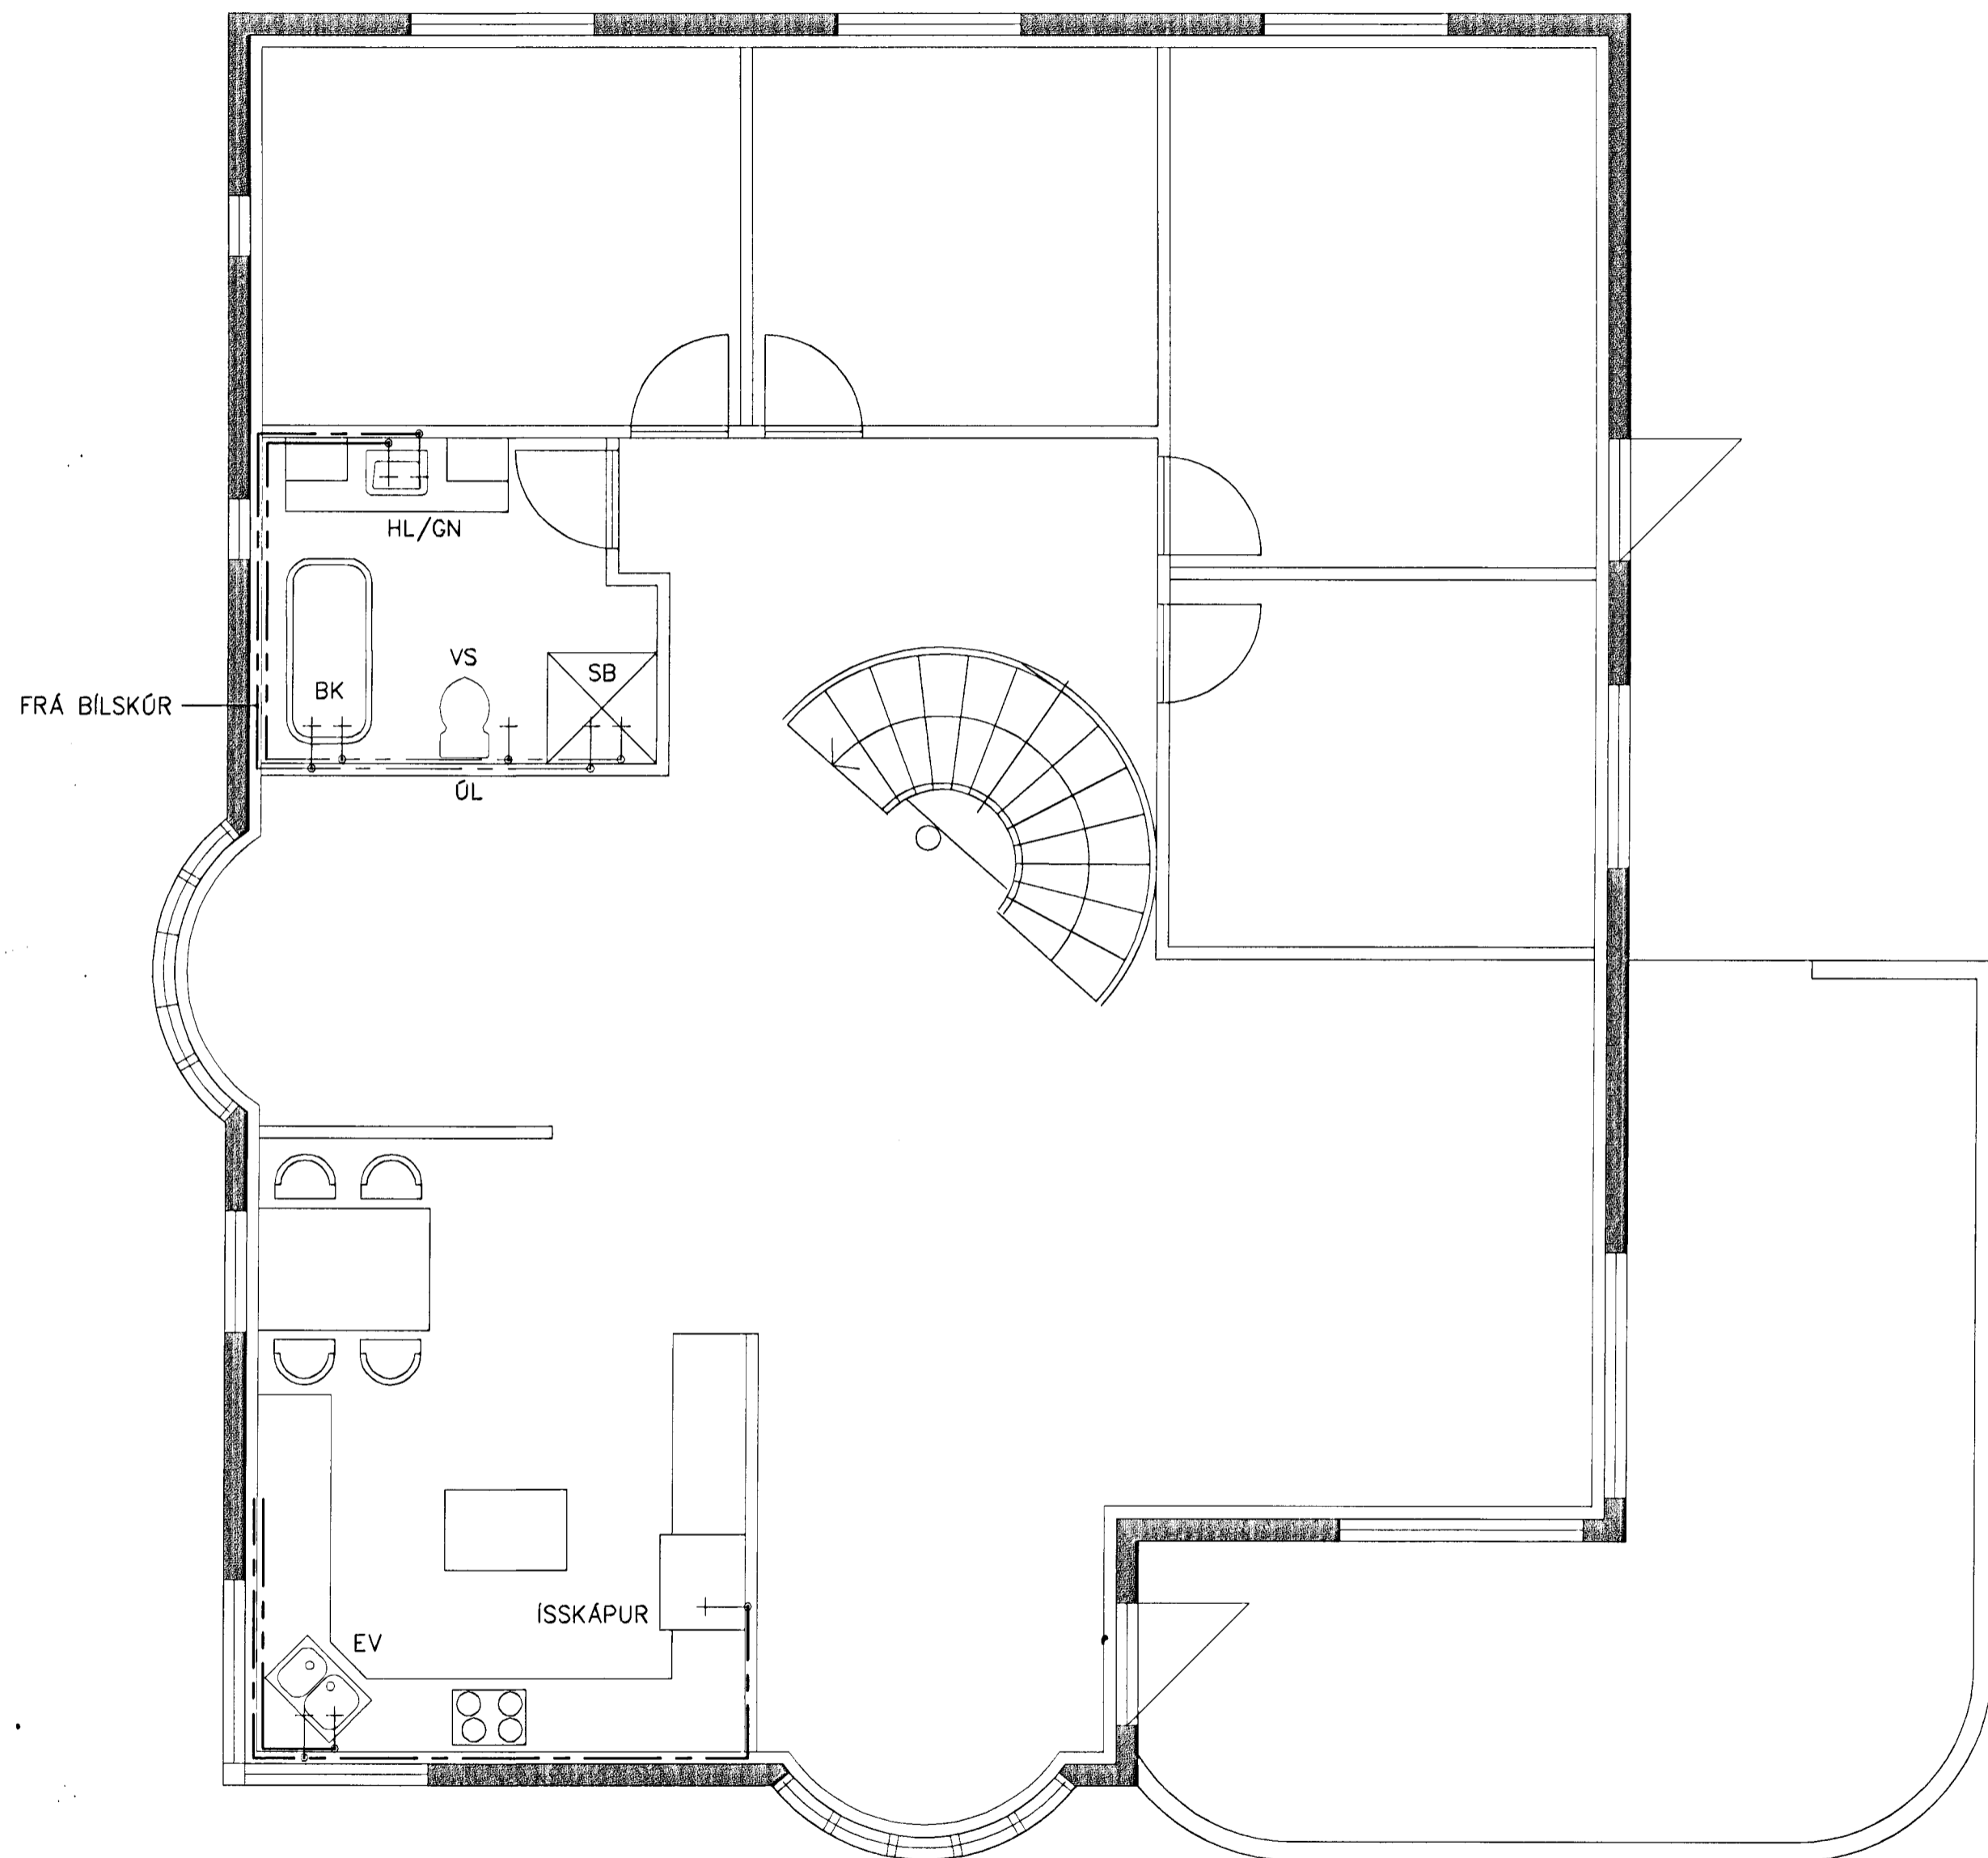

SKÝRINGAR NEYSLUVATNSLÖGN:

MERKINGAR:

— — — — — LÖGN FYRIR KALT NEYSLUVATN
- - - - - LÖGN FYRIR HEITT NEYSLUVATN

HL HANDLAUG
VS VATNSSALERNI
BK BADKER
SB STEYPIBAD
BI SKÓLSKÁL (BIDET)
EV ELDHÚSVASKUR
SV SKÓLVASKUR
RV RÆSTIVASKUR
UP UPPÞVOTTAVÉL
BS BRUNASLANGA
SK SLÖNGUKRANI

ADRAR SKÝRINGAR:

RÖR Í NEYSLUVATNSLÖGN SKULU VERA PLASTLAGNIR AF GERDINNI AQUATHERM SKV.
DIN 2440 VATNSRÖRIN SKULU ÞOLA 65°C SAMFELT VIÐ 1 MPa VINNUPRÝSTING.
TENGISTYKKI SKULU VERA ÚR AFZINKUNARÞOLNU LÁTÚNI OG HÆFA LAGNAEFNI.

FYLGJA SKAL FORSKRIFT FRAMLEIDANDA HVAD VARDAR UPPSETNINGU, SAMSETNINGU
OG FRÁGANG RÖRANNA.

BIL MILLI FESTINGA SÉ SAMKV. ÍST-67 OG FYRIRMÆLUM FRAMLEIDANDA RÖRANNA.

ALLAR LEIÐSLUR Í NEYSLUVATNSLÖGN SKULU EINANGRAST MEÐ
PUNNVEGGJA EINANGRUN (ÞYKKT 4 mm).


KERFIÐ SKAL ÞOLA 0,6 MPa VINNUPRÝSTING OG 1,0 MPa ÁÐUR EN LEIÐSLUR ERU HULDAR.

ALLT EFNI OG FRÁGANGUR KERFISINS SÉ Í SAMRÆMI VIÐ ÁKVÆÐI
ÍST-67 OG GILDANDI REGLUGERÐIR

TENGIÐ SJÁ TEIKNINGU P16

Samþykkt þann
26. NOV. 2001
Byggingafulltrúinn í Húsnámi
F.h. Sigurbjartur Halldórsson

GRUNNMYND 1:50

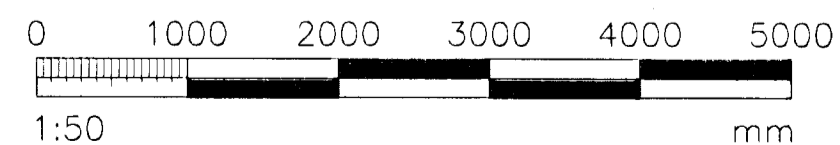

e56-12neysluvatn.DWG

HÁNNAD	JÓN BERGSSON	VERKFR. VERKFRÆÐIHÖNNUN	
T.J	DIPL. ING.	M.V.F.I. SMÁRAHVAMMI 4, HAFNARF. S. 555-1974	P13
TEIKNAD	SAMÞYKKT	ERLUÁS 29	M= 1:50
YFIRFARIÐ	VERK	0111	NEYSLUVATN - 2. HÆÐ
			DAGS. 10/11/2001