

TENGIGRIND - TÁKNMYND

SKÝRINGAR NEYSLUVATNSLÖGN:

MERKINGAR:

- — — — — LÖGN FYRIR KALT NEYSLUVATN
- — — — — LÖGN FYRIR HEITT NEYSLUVATN

- HL HANDLAUG
- VS VATNSSALERNI
- BK BAKKER
- SB STEYPIBAD
- BI SKOLSKÁL (BIDET)
- EV ELDHÓSVASKUR
- SV SKOLVASKUR
- RV RÆSTIVASKUR
- UP UPPÞVOTTAVÉL
- BS BRUNASLANGA
- SK SLÖNGUKRANI

ADRAR SKÝRINGAR:

RÖR Í NEYSLUVATNSLÖGN SKULU VERA PLASTLAGNIR AF GERDINNÍ AQUATHERM SKV. DIN 2440 VATNSRÖRIN SKULU ÞOLA 65°C SAMFELT VÍÐ 1 MPa VINNUÞRÝSTING. TENGISTYKKI SKULU VERA ÚR AFZINKUNARÞOLNU LÁTÚNI OG HÆFA LAGNAEFNI.

FYLGJA SKAL FORSKRIFT FRAMLEIDANDA HVAD VARDAR UPPSETNINGU, SAMSETNINGU OG FRÁGANG RÖRANNA.

BIL MILLI FESTINGA SÉ SAMKV. ÍST-67 OG FYRIRMÆLUM FRAMLEIDANDA RÖRANNA.


ALLAR LEIDSLUR Í NEYSLUVATNSLÖGN SKULU EINANGRAST MED PUNNVEGGJA EINANGRUN (ÞYKKT 4 mm).

KERFID SKAL ÞOLA 0,6 MPa VINNUÞRÝSTING OG PRÓFAST MED 1,0 MPa ADUR EN LEIDSLUR ERU HULDAR.


ALLT EFNI OG FRÁGANGUR KERFISINS SÉ Í SAMRÉMI VÍÐ AKRYLÍSKUM SAMÞYKKT ÞANN

TENGIGRIND SJÁ TEIKNINGU P16

26 NOV. 2001
Byggingafrúnn í Hafnartröi
F.h. Sigurbjartur Halldórsson

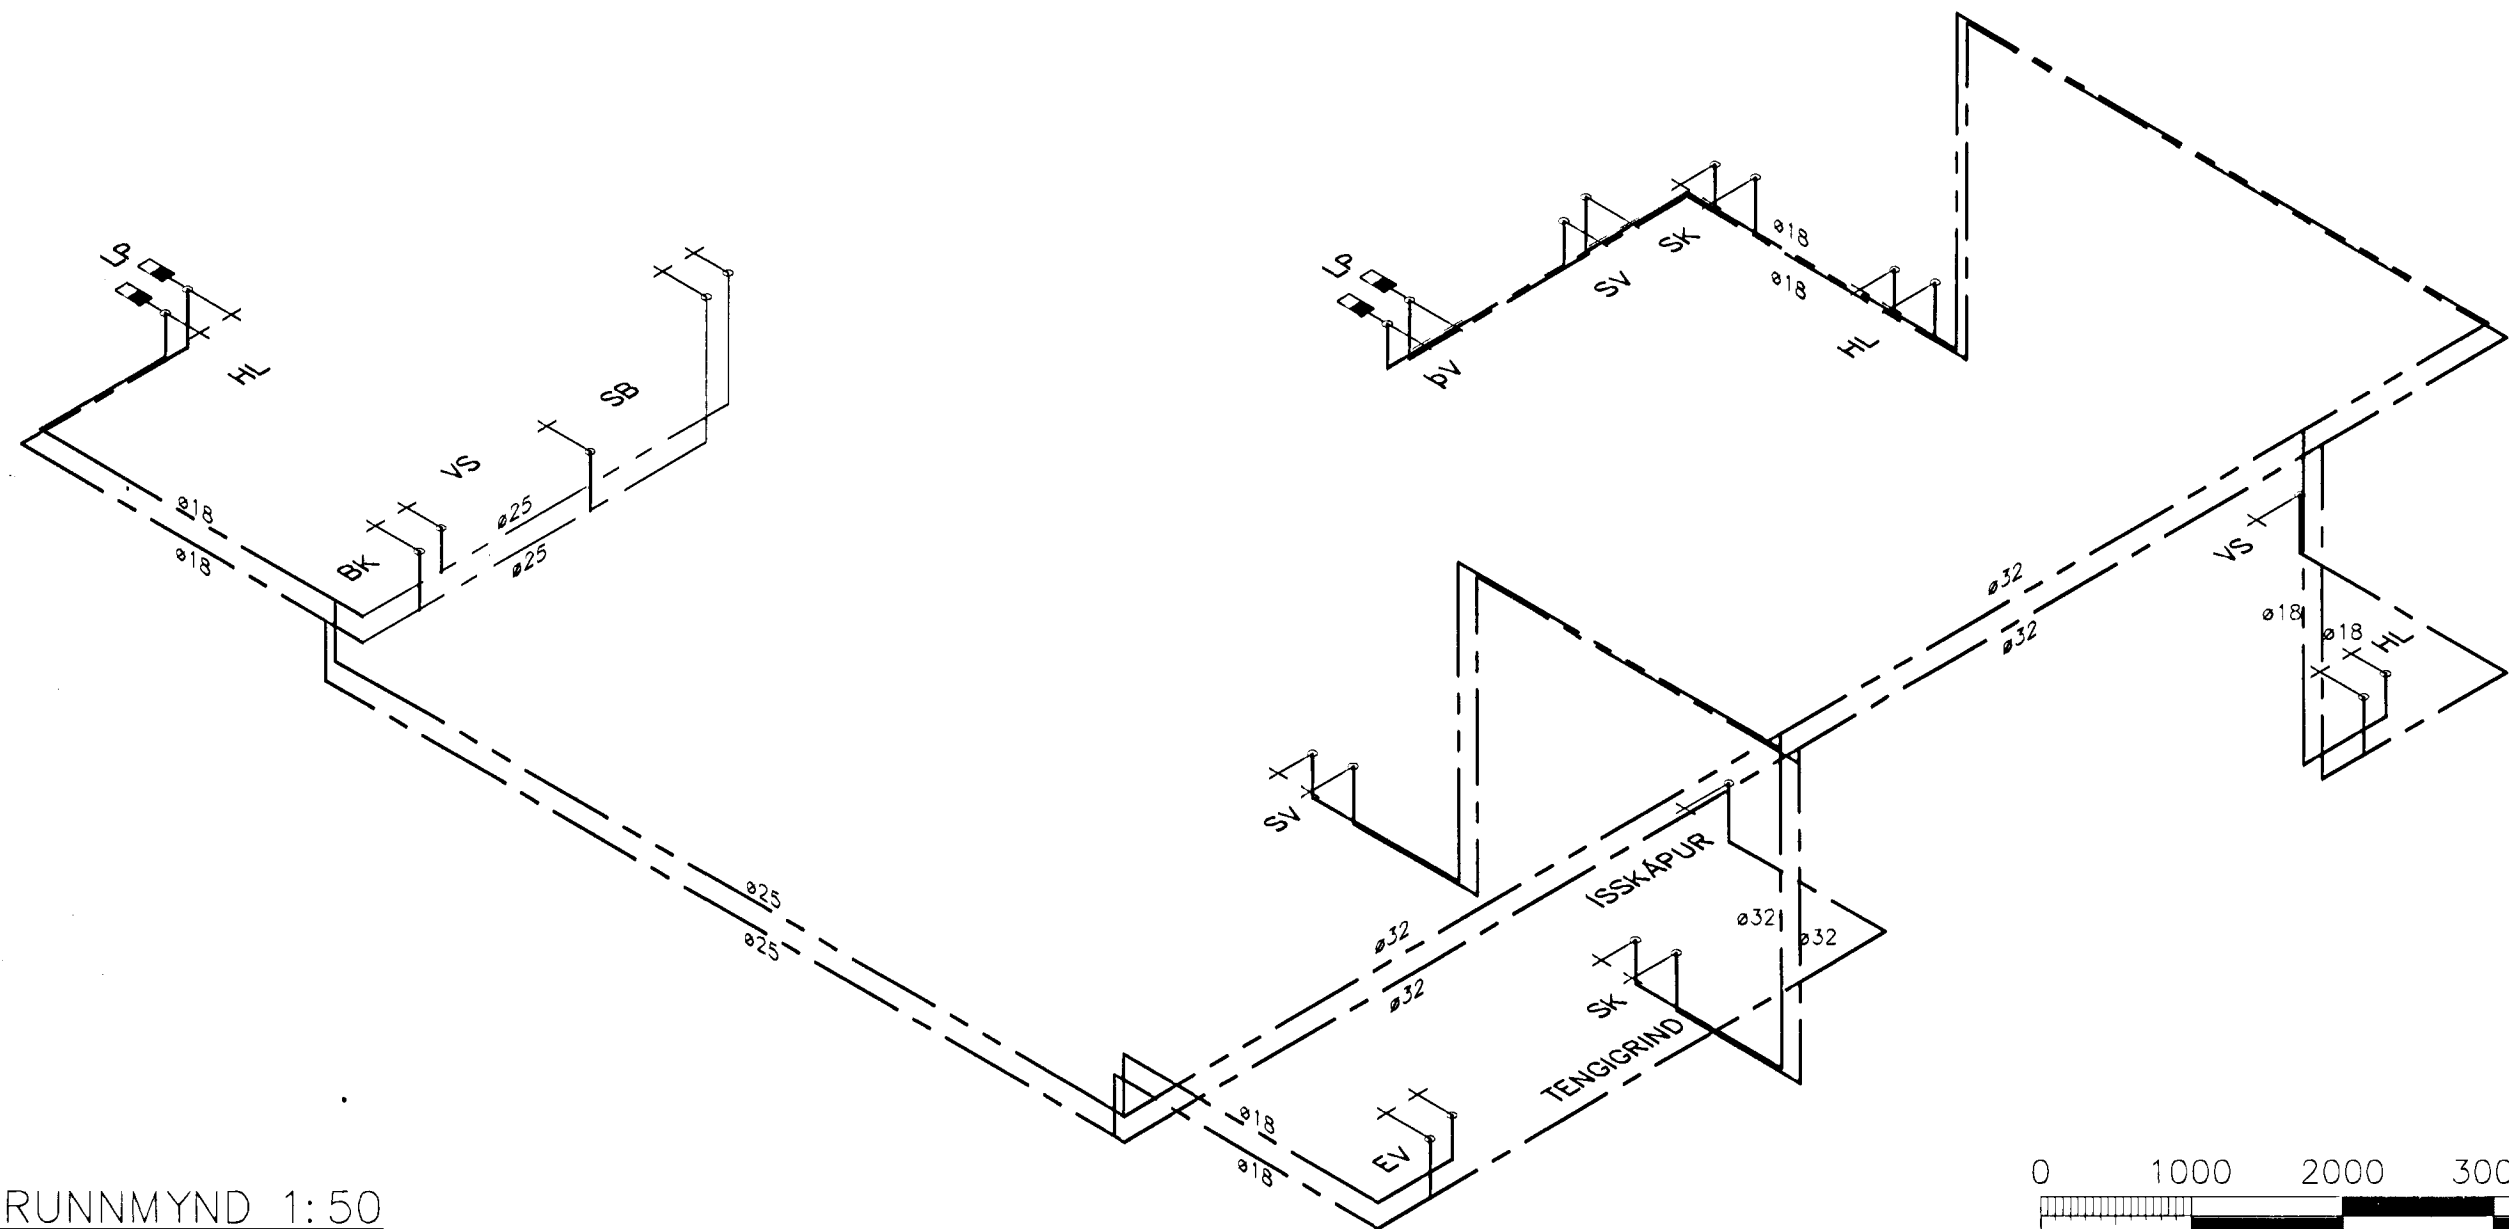

GRUNNMYND 1:50

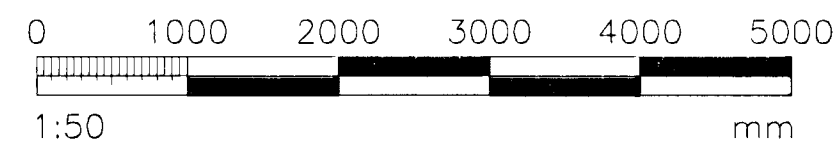

e56-12neysluvatn.DWG

HANNAÐ	JÓN BERGSSON	VERKFR. VERKFRÆÐIHÖNNUN	
T.J	DIPL. ING.	M.V.F.I SMÁRAHVAMMI 4, HAFNARF. S. 555-1974	P16
TEIKNAD	SAMÞYKKT	ERLUÁS 29	M= 1:50
YFIRFARID	VERK	0111	NEYSLUVATN-RÚMMYND-GRIND
			DAGS. 10/11/2001