




Úr Gildi

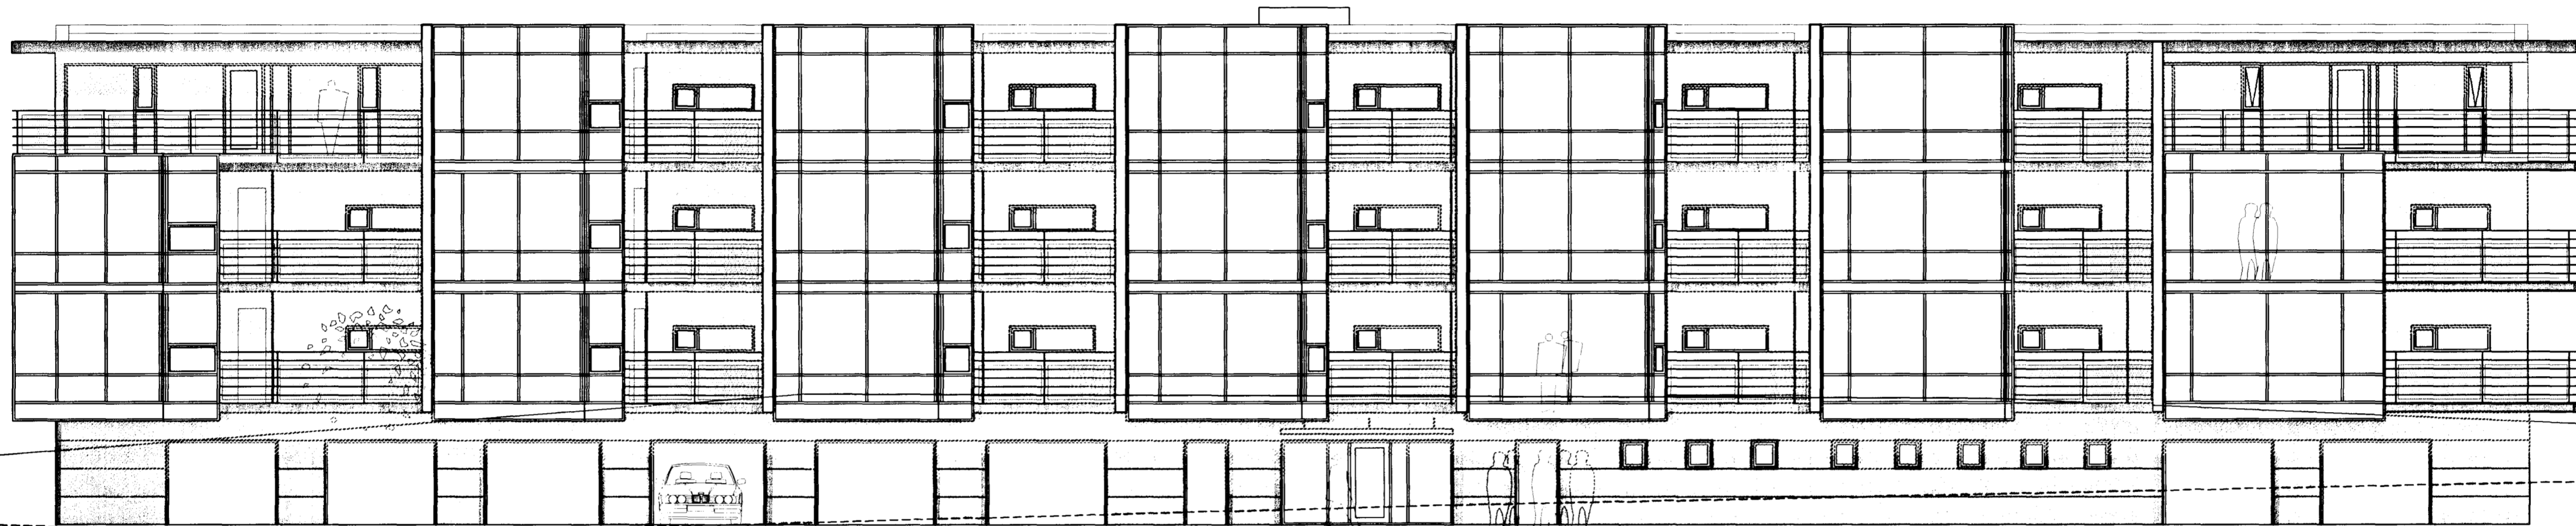

ÚTLIT VESTUR MKV 1:100

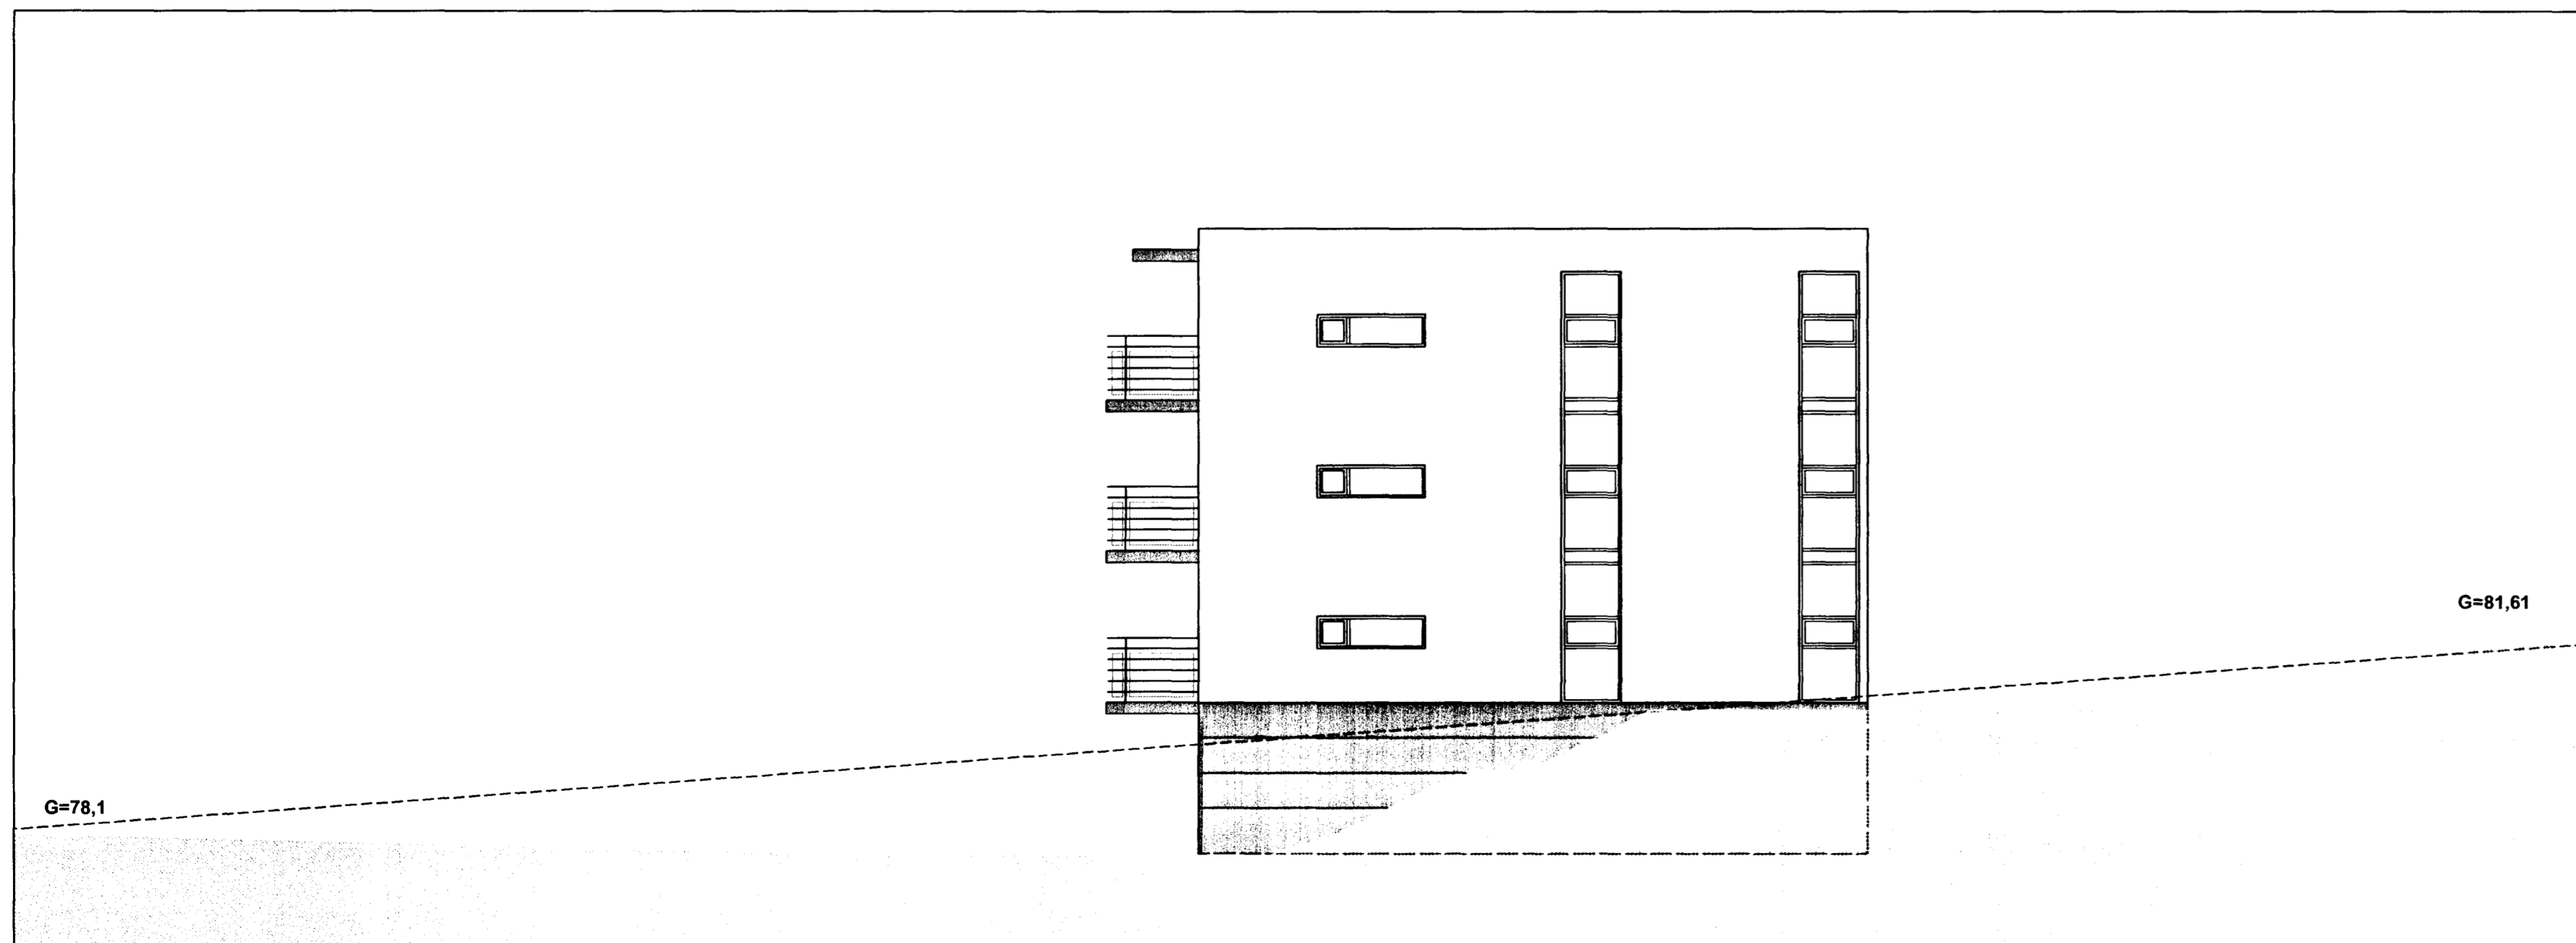

ÚTLIT SUÐUR MKV 1:100

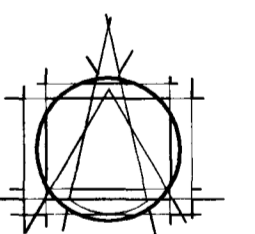

TEIKNISTOFAN EHF  
ARMOLA 6  
108 REYKJAVÍK • Sími 553 8750

LEIFUR GÍSLASON BYGGINGAFRÆÐINGUR BFI  
IVÓN STEFÁN GILJA ARKITEKT FAI  
BJARNI SNEJBJORNSSON ARKITEKT FAI  
ÁSGEIR ÁSGEIRSSON BYGGINGAFRÆÐINGUR BFI

STADSETNING MANNVIRKIS  
ERLUAS 2  
FJÖLBÝLISHÚS  
HAFNARFJÖRÐUR

VERK  
ÚTLIT

MÁL 1:100  
DAGS. 13.03.2002  
HANNAP AA  
ATHS.

VERKNOMER 610-17  
TEIKNINGANGMÆR 1,05  
TEIKNAD bp

SAMP

Þú átt og ert teikningu, að hluta  
eða heild, er hób skriflega leyfi höfundar.  
skv. ákveðnum höfundaréttum.