



Byggingarfulltrúi
samþykkt erindið.
16 APR. 2002
Bent skal á að samþykkt þessi verður ekki
virk, fyrr en eftir útdráttu eignaskipta-
yfirlýsingarinnar hjá Fasteignaséðri
ríkisins og þinglýsingu hennar.

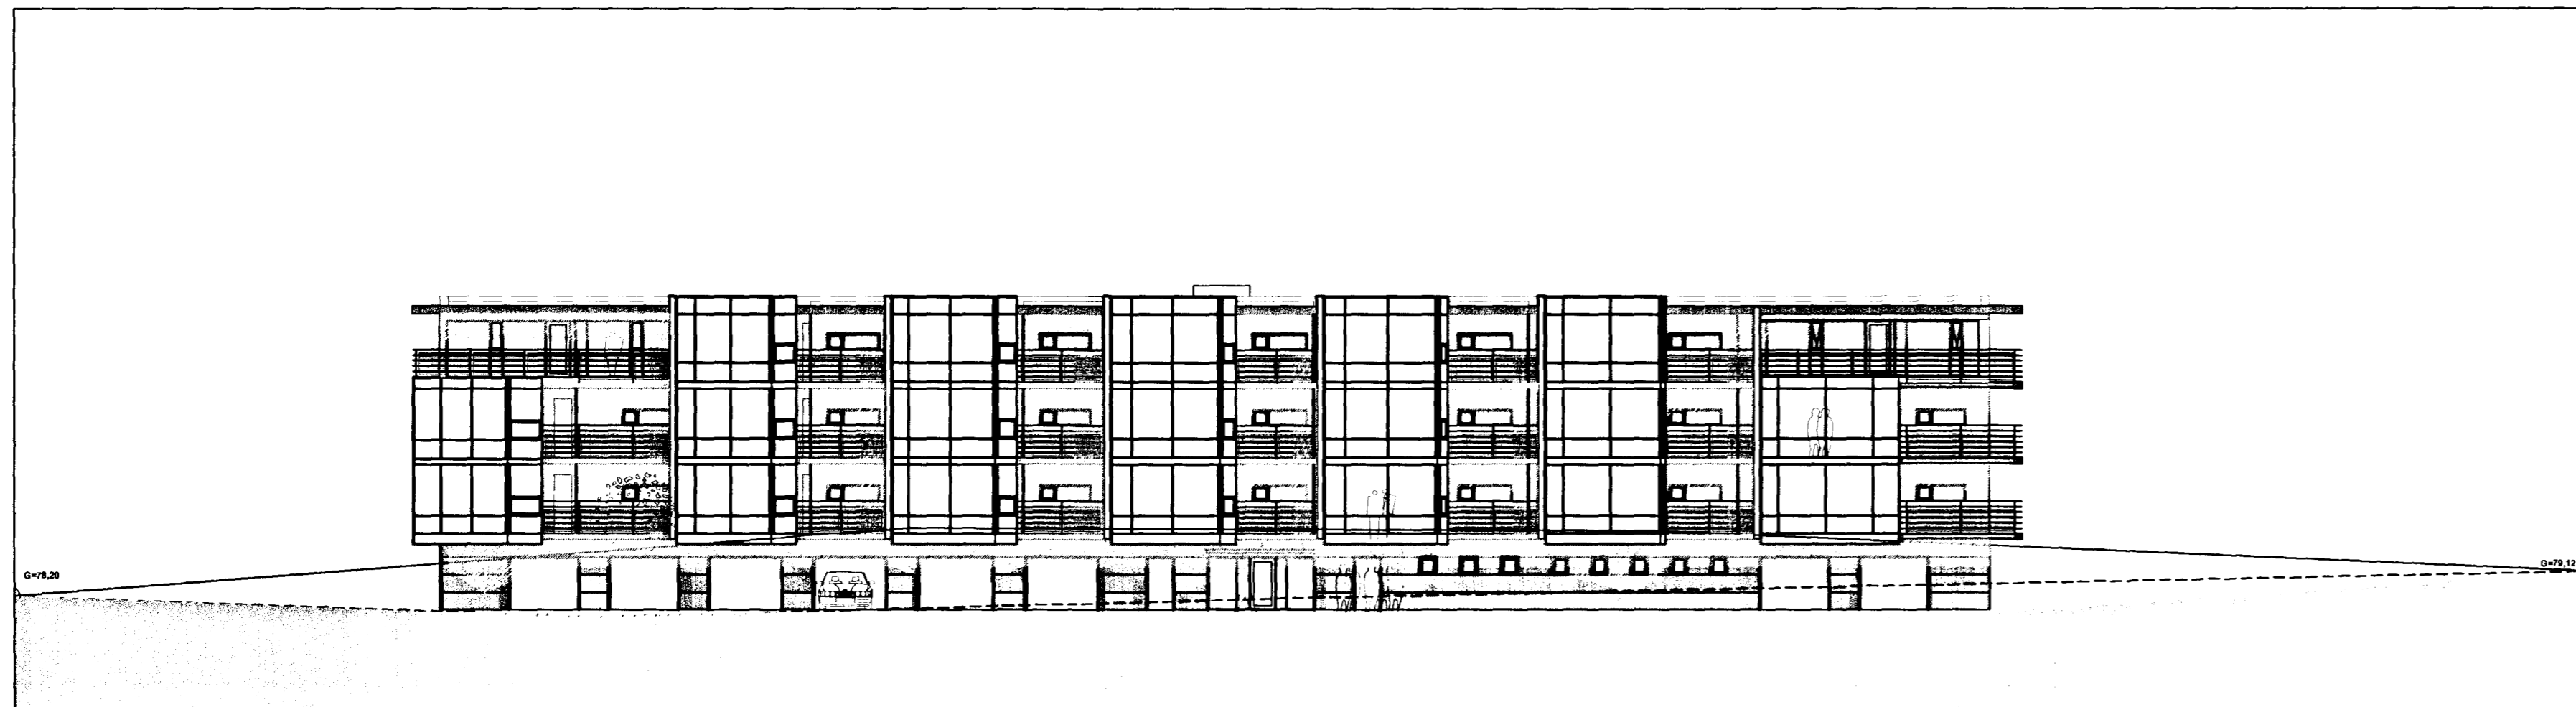


ÚTLIT AUSTUR MKV 1:200




ÚTLIT VESTUR MKV 1:200

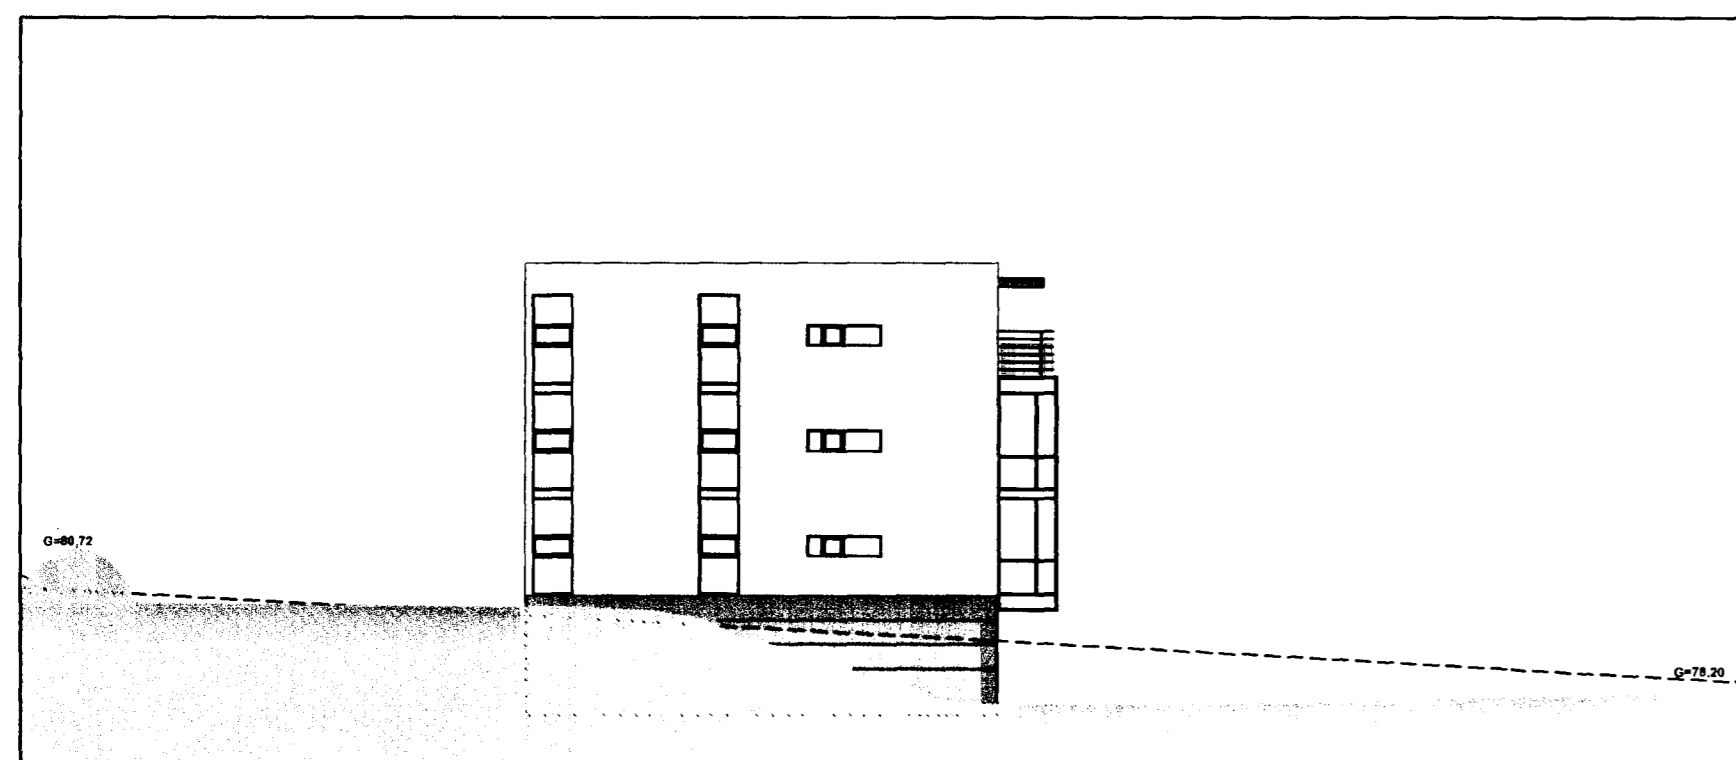

ÚTLIT NORÐUR MKV 1:200

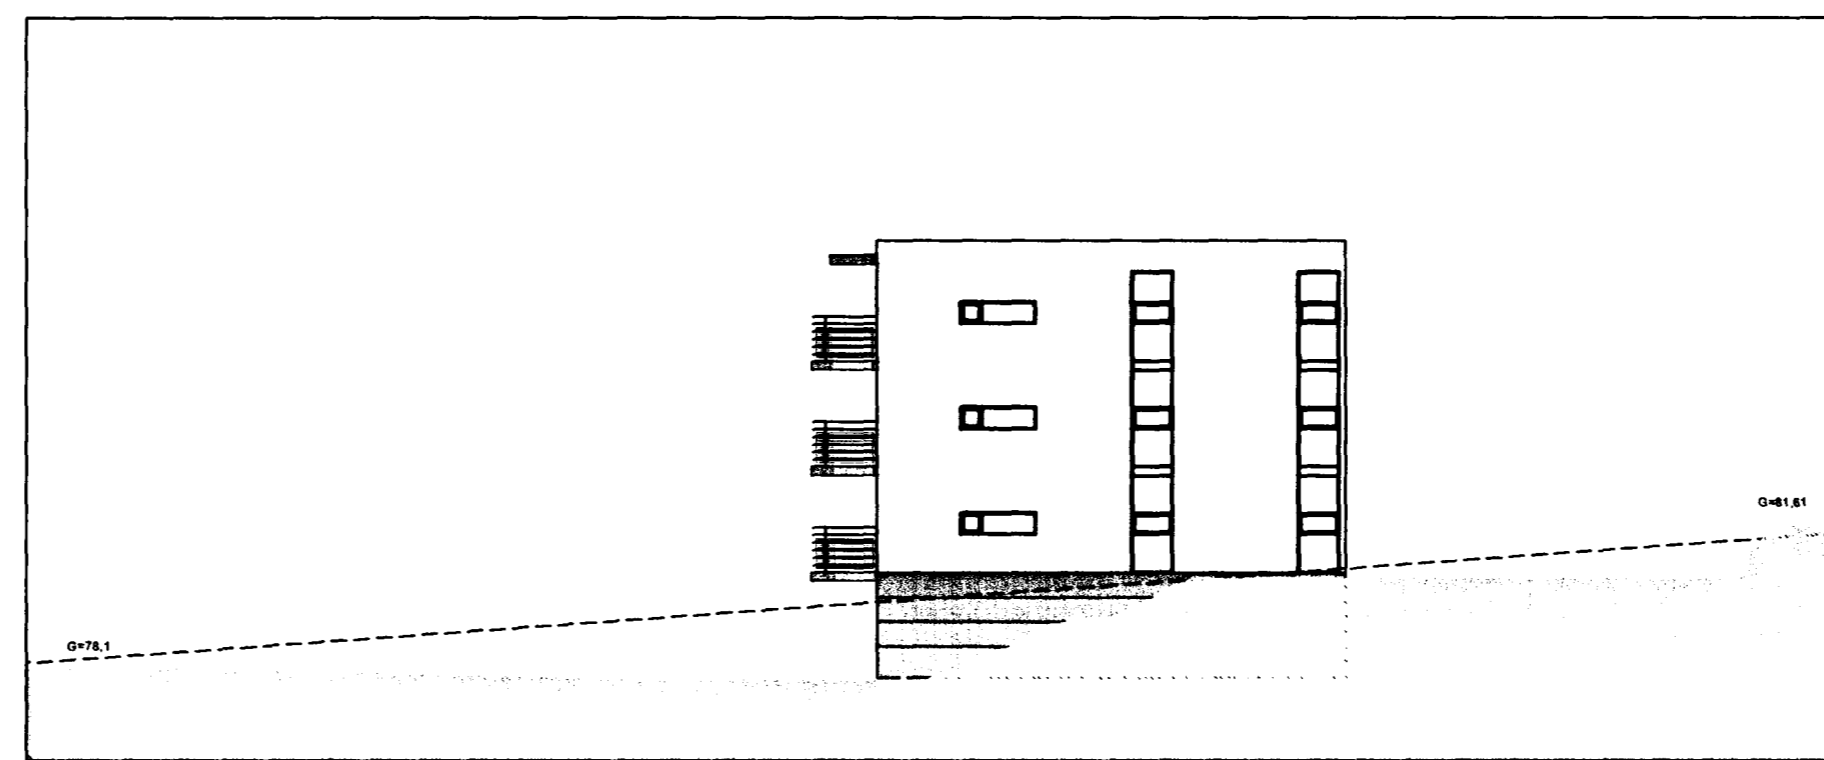

ÚTLIT SUÐUR MKV 1:200

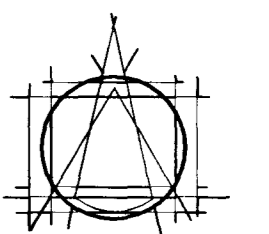

TEIKNISTOFAN EHF
ÁRMOLA
108 REYKJAVÍK • Sími 553 8750

LEIFUR GÍSLASON BYGGINGAFRÉÐINGUR BFI
IVÓN STEFÁN CILJA ARKITEKT FAL
BJARNI SVEIGJÓRÐSSON ARKITEKT FAL
ASGÍR ASGÍRSSON BYGGINGAFRÉÐINGUR BFI

STADSETNING MANNVIRKIS
ERLUÁS 2
FJÖLBÝLISHÚS
HAFNARFJÖRÐUR

VERK
ÚTLIT

MÁL 1:200	VERKNUMER 610-17
DAGS. 13.03.2002	TEIKNINGANGMÉR 1.07

HANNAÐ AA TEIKNAD bp

ATHS:

SAMB.
[Signature]
Þú afnot og þvitt tekið, að hluta
eða heild, af hób skriflegu leyfi höfundar,
skv. ákvæðum höfundarlaga.