GRUNNMYND 1.HÆÐAR OG LOFT 1:50

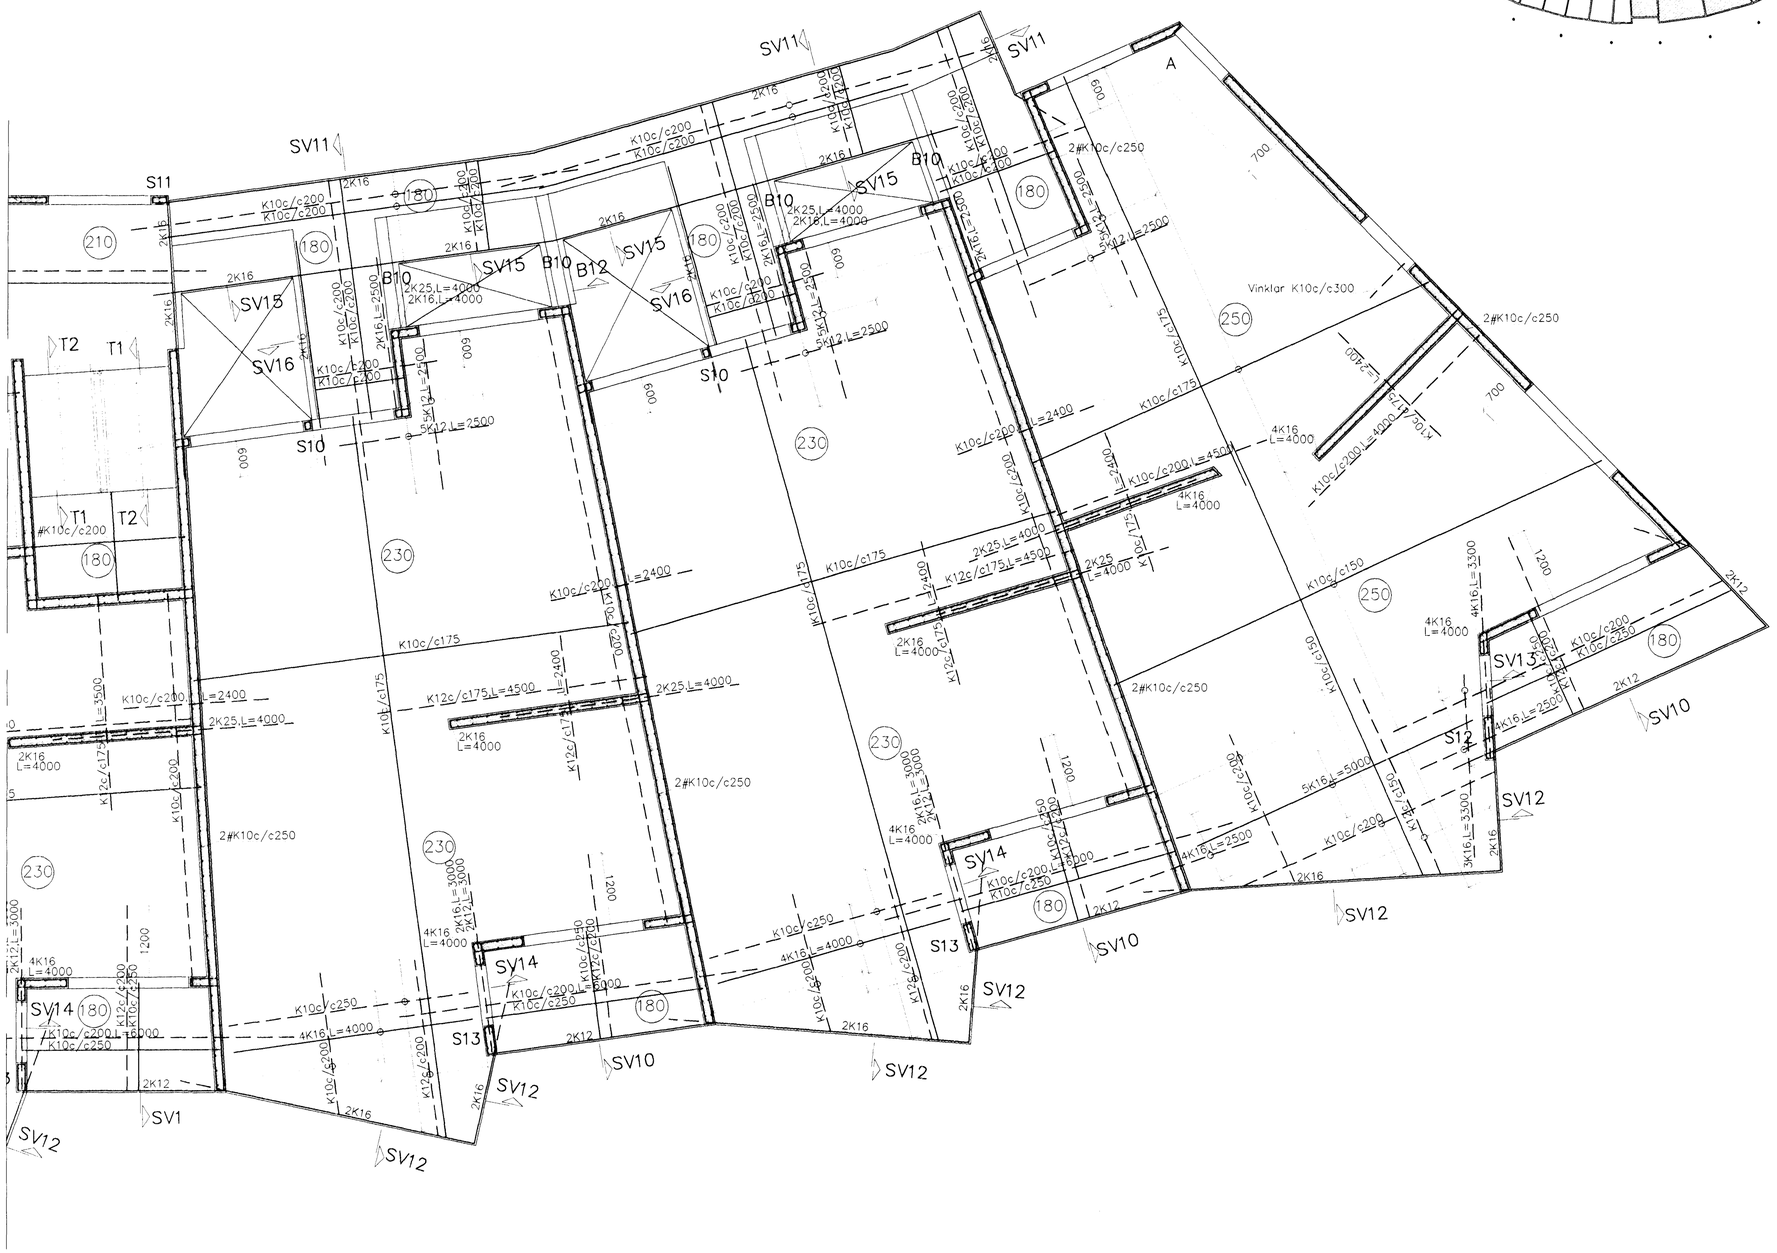

Sjá snið og skýringar á Bl. B203

Breytingar			
Nr	Dags.	Nafn	

ERLUÁS 2, HAFNARFJ.

Verkfræðistofa þráinn & Benedikt
Laugavegi 178, 105 Rvk.
Sími: 553 1770, 588 7775, Fax: 568-7701
Netfang: post@islandia.is

H DX | T HS | S

M 1:50

Nr. B202

Dags. apríl '02

090638-4839

Burðarvirki veggir og loft
1.hæðar

3 1 MAÍ 2002
VG

TEIKNISTOFAN EHF
Yfirfarinn og samræmdur uppdráttur, sbr. gr. 17.2 og 19.2 í byggingarreglugerð.