GRUNNMYND 2.HÆÐAR OG LOFT 1:50

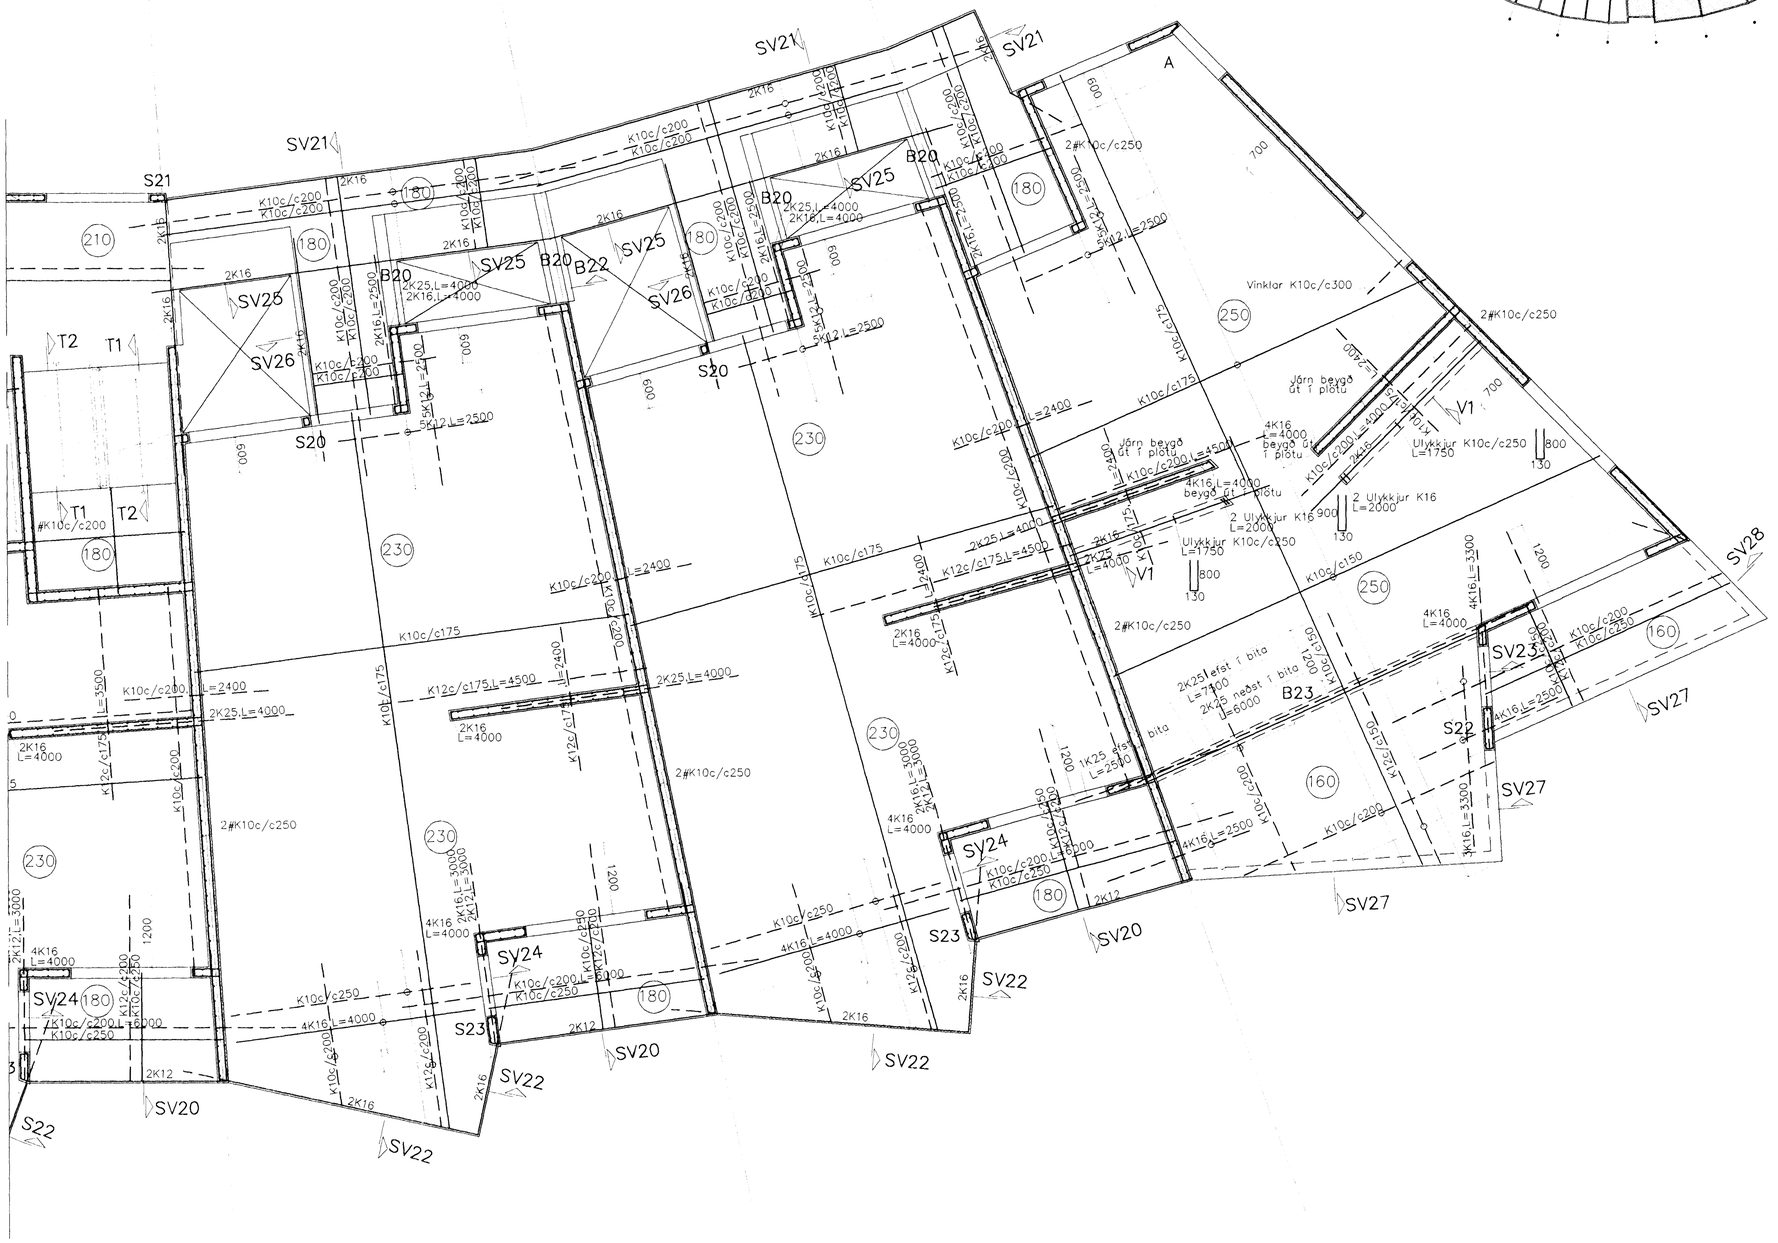

10 JULI 2002

VG

Sjá snið og skýringar á Bl. B303

* 1 Járn í plötu í enda V1

Breytingar			ERLUÁS 2, HAFNARFJ.	
Nr.	Dags.	Nafn	**Verkfræðistofa þráinn & Benedikt** Laugavegi 178, 105 Rvk. Sími: 553 1770, 568 7775, Fax: 568-7701 Netfang: post@islandia.is	H ÞK T HS S M 1:50 Nr. B302
1	24.06.02	ÞK	Burðarvirki veggir og loft 2.hæðar	Dags. maí '02 090638-4839