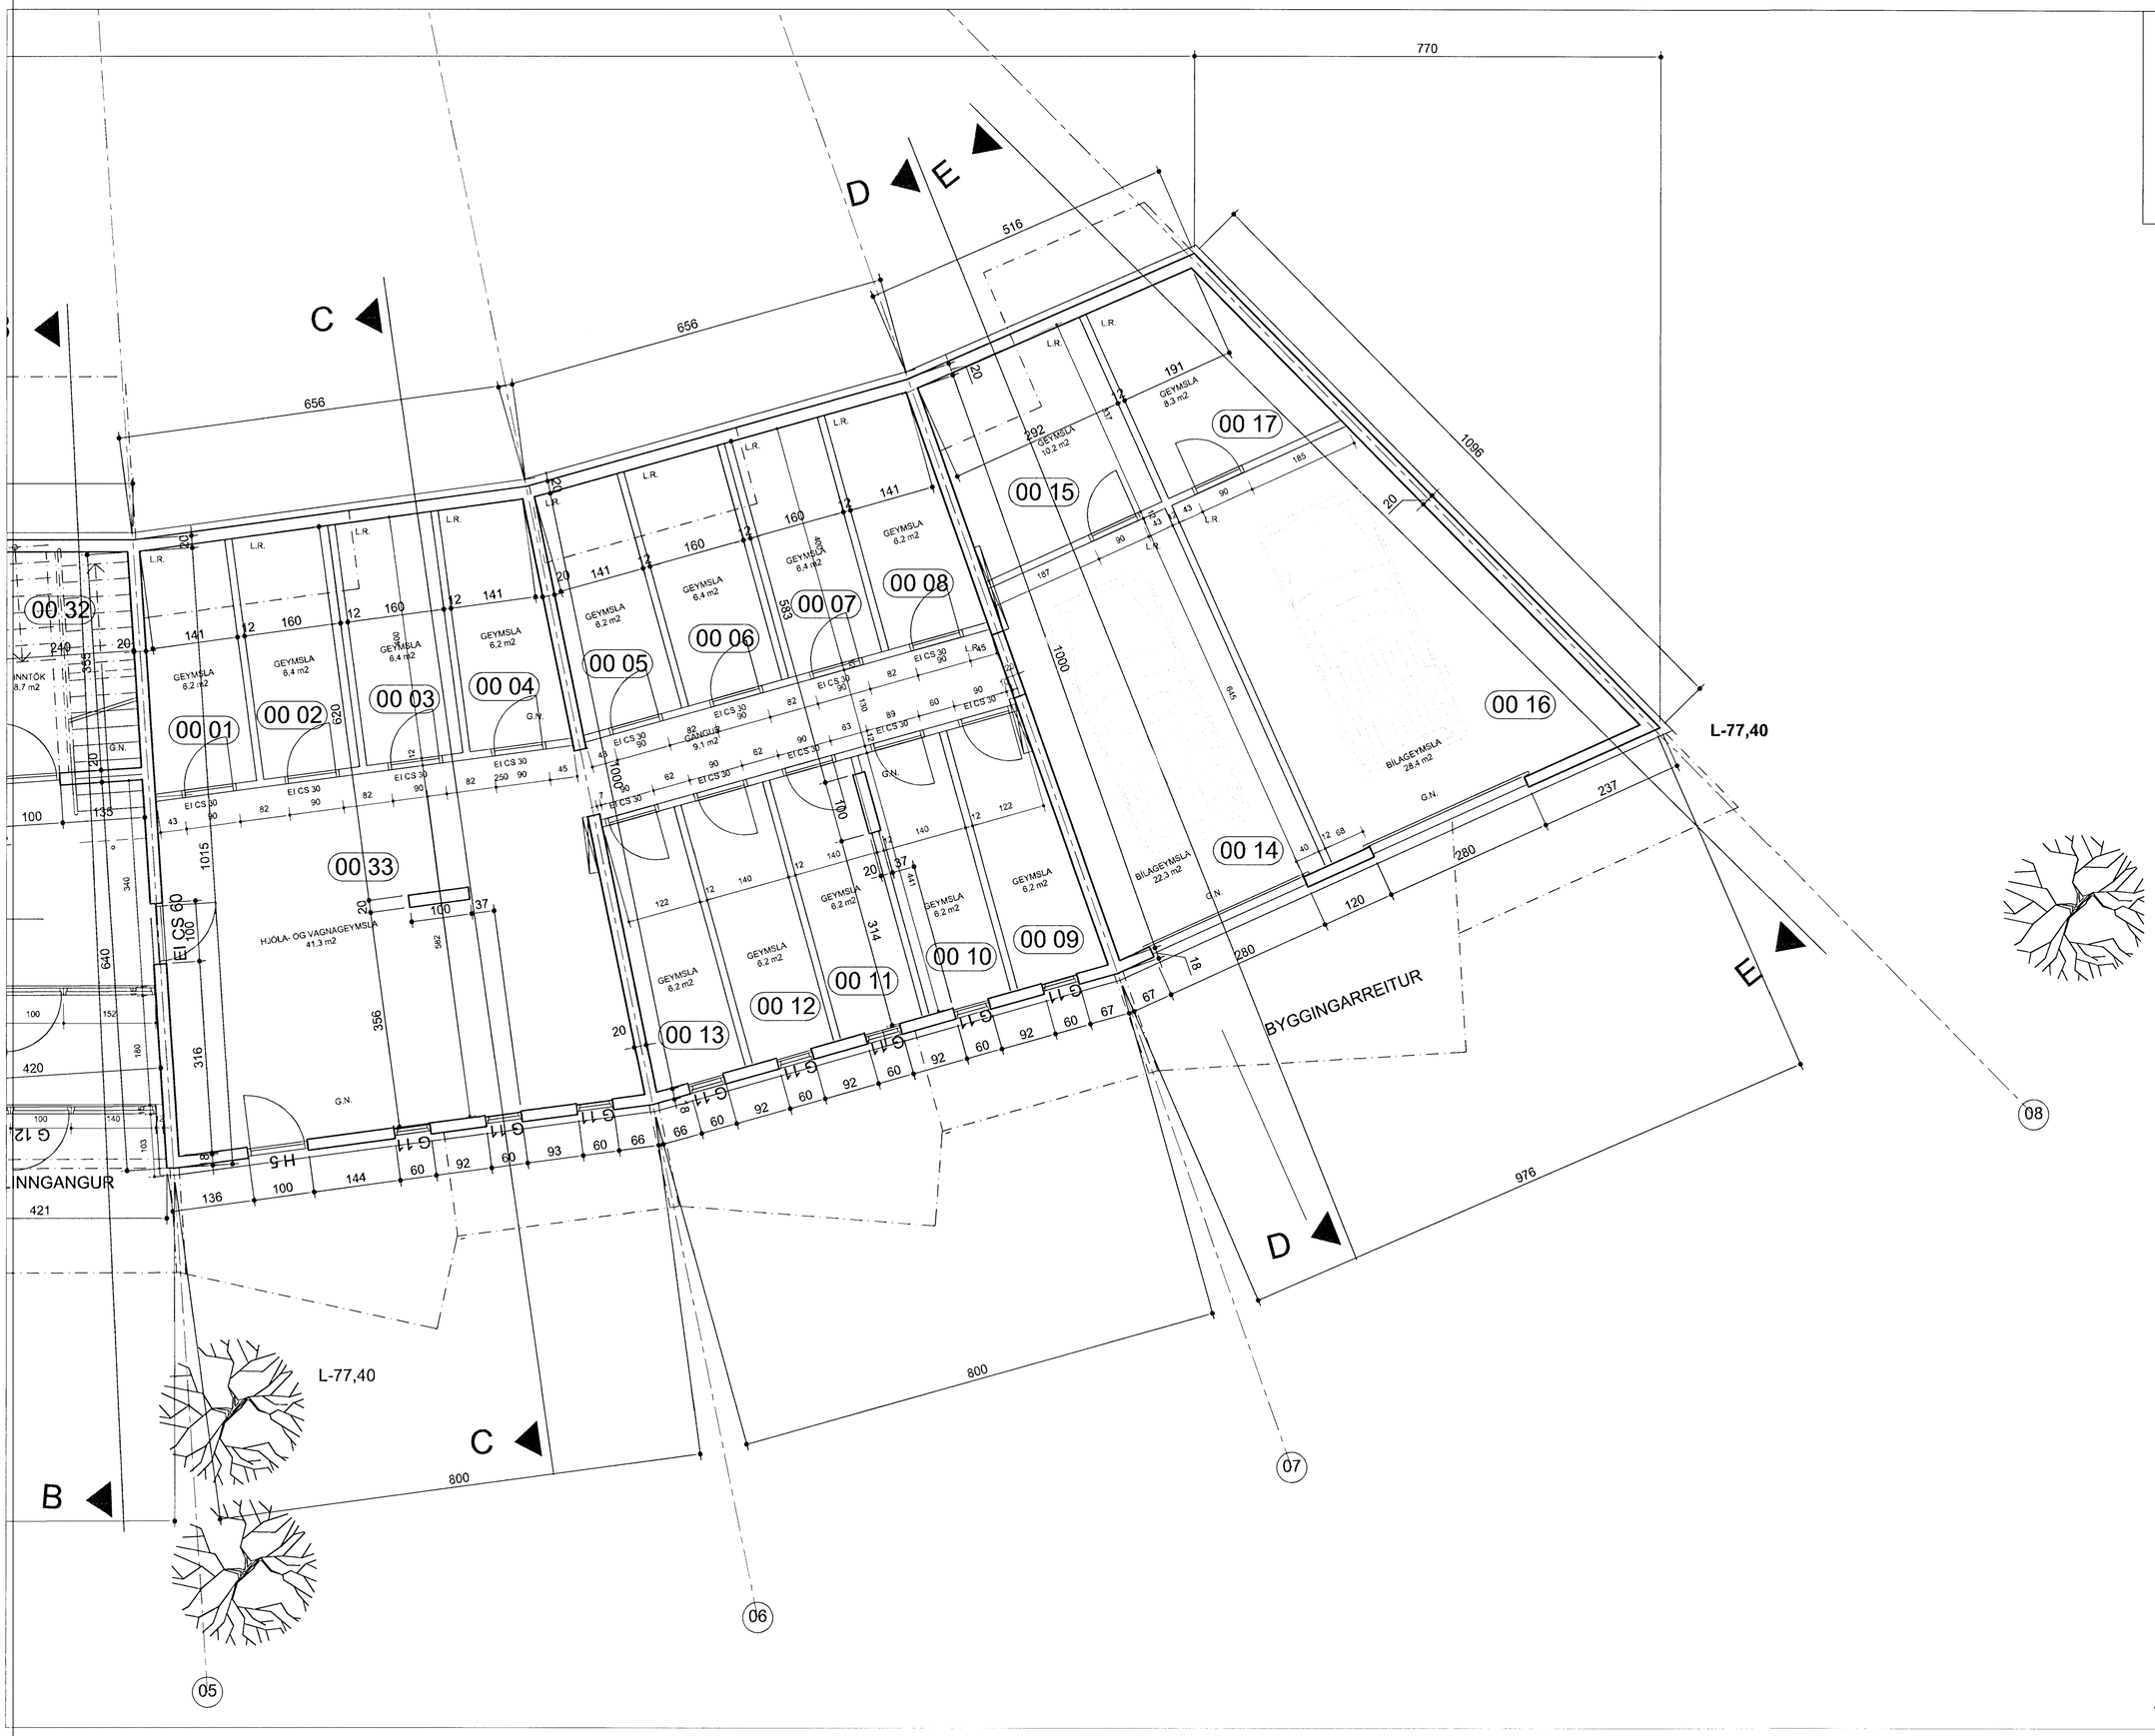

TEIKNISTOFAN EHF
ÁRMÚLA 6
108 REYKJAVÍK • SÍMI 553 8750

LEIFUR GÍSLASON BYGGINGAFRÆÐINGUR BFÍ
IVON STEFÁN CILIA ARKITEKT FAÍ
BJARNI SNÆBJÖRNSSON ARKITEKT FAÍ
ÁSGEIR ÁSGEIRSSON BYGGINGAFRÆÐINGUR BFÍ

STAÐSETNING MANNVIRKIS
ERLUÁS 2
HAFNAFJÖRÐUR
FJÖLBÝLISHÚS

VERK
Grunnmynd kjallara
suðurendi

MÁL 1:50
DAGS. 15.04.2002
VERKNÚMER 610–17
TEIKNINGANÚMER 2.0–02
HANNAÐ ÁÁ
TEIKNAÐ þþ IC HE
ATHS.

30 APR. 2002

SAMÞ.

Öll afnot og afrit teikningar, að hluta eða heild, er háð skriflegu leyfi höfunda, skv. ákveðum höfundarlaga.