



Samþykkt þann


2 g MAÍ 2001

Byggingafrúinn í Hafnarfirði  
F.h. Kristján Þórarinnsson

*KJP*




AUSTUR

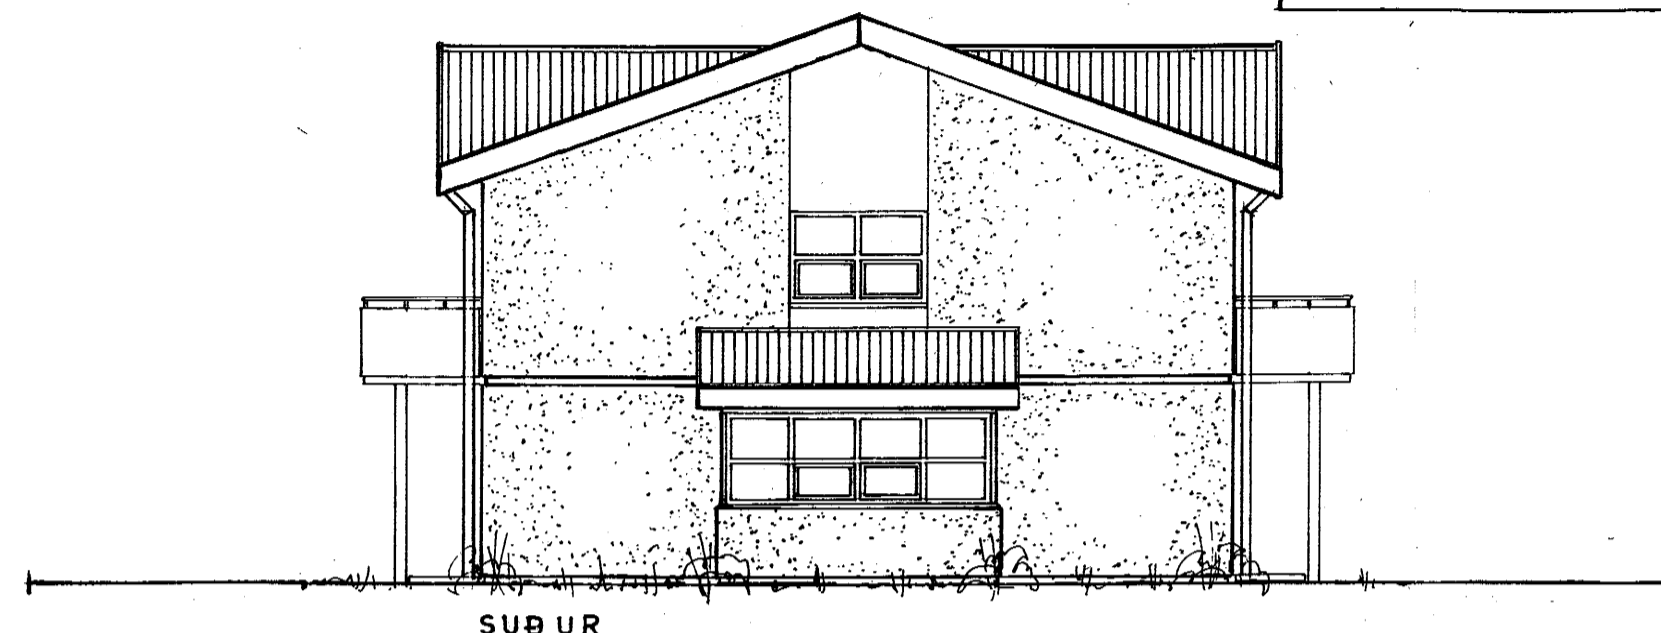


SUÐUR




VESTUR

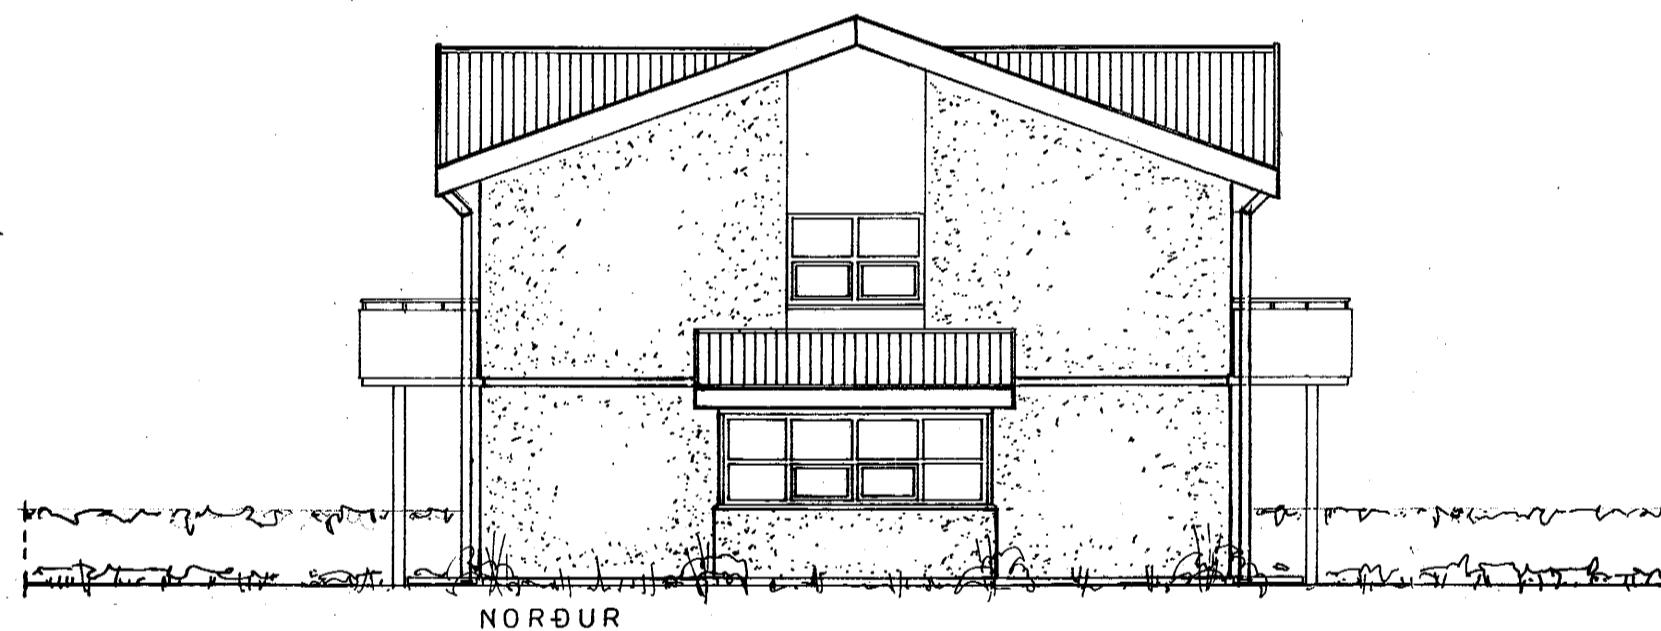

NORÐUR

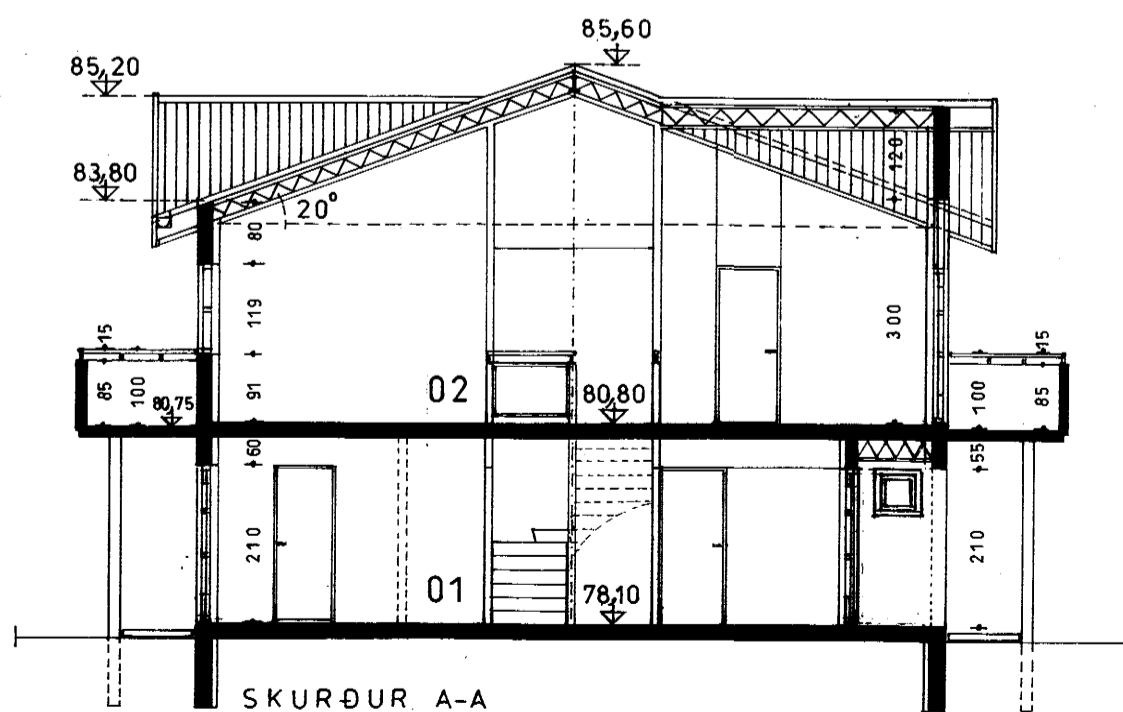

SKURÐUR A-A

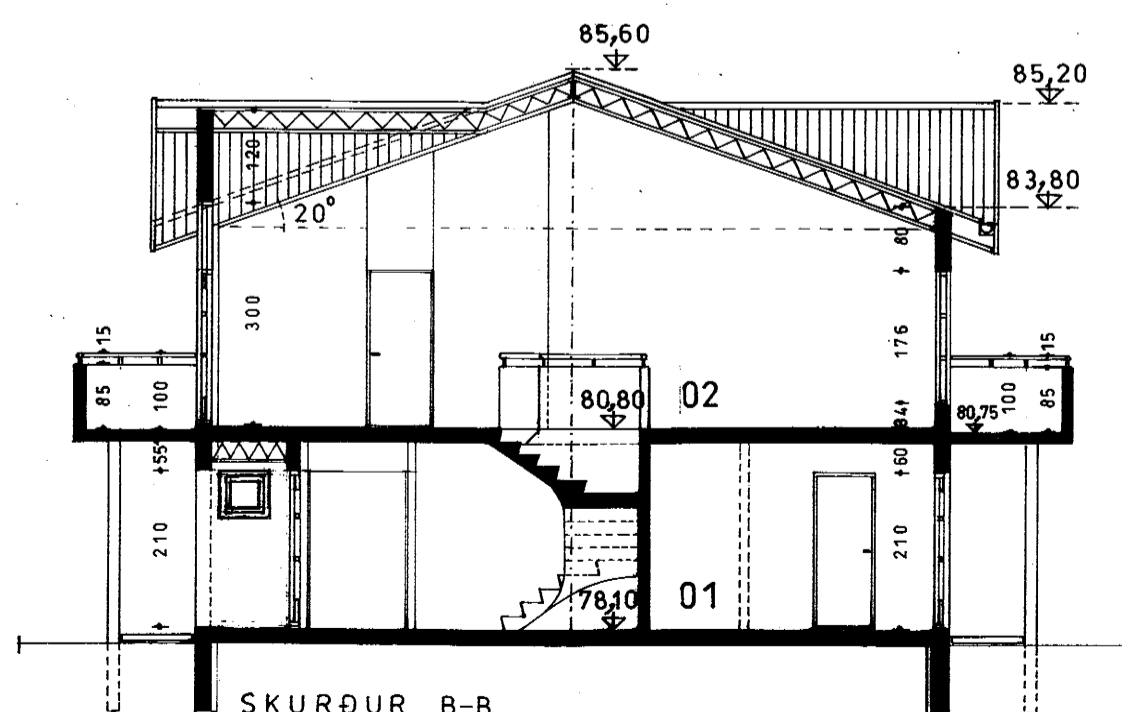

SKURÐUR B-B

# ERLUÁS 50 OG 52 HF.

ÚTLIT OG SKURÐIR MÆLIKV. 1:100  
VINNUSTOFAN HREFNUGÖTU 8, 105 R.  
SVERRIR NORÐFJÖRÐ ARKITEKT F.A.Í.  
KT.170641 7799, S.5527320, APRÍL 2001

*Sverrir Norðfjörð*  
*Sverrir Norðfjörð*

BR.15.5.01

