Grunnmynd burðarvirki 1. hæð
mkv. 1:50

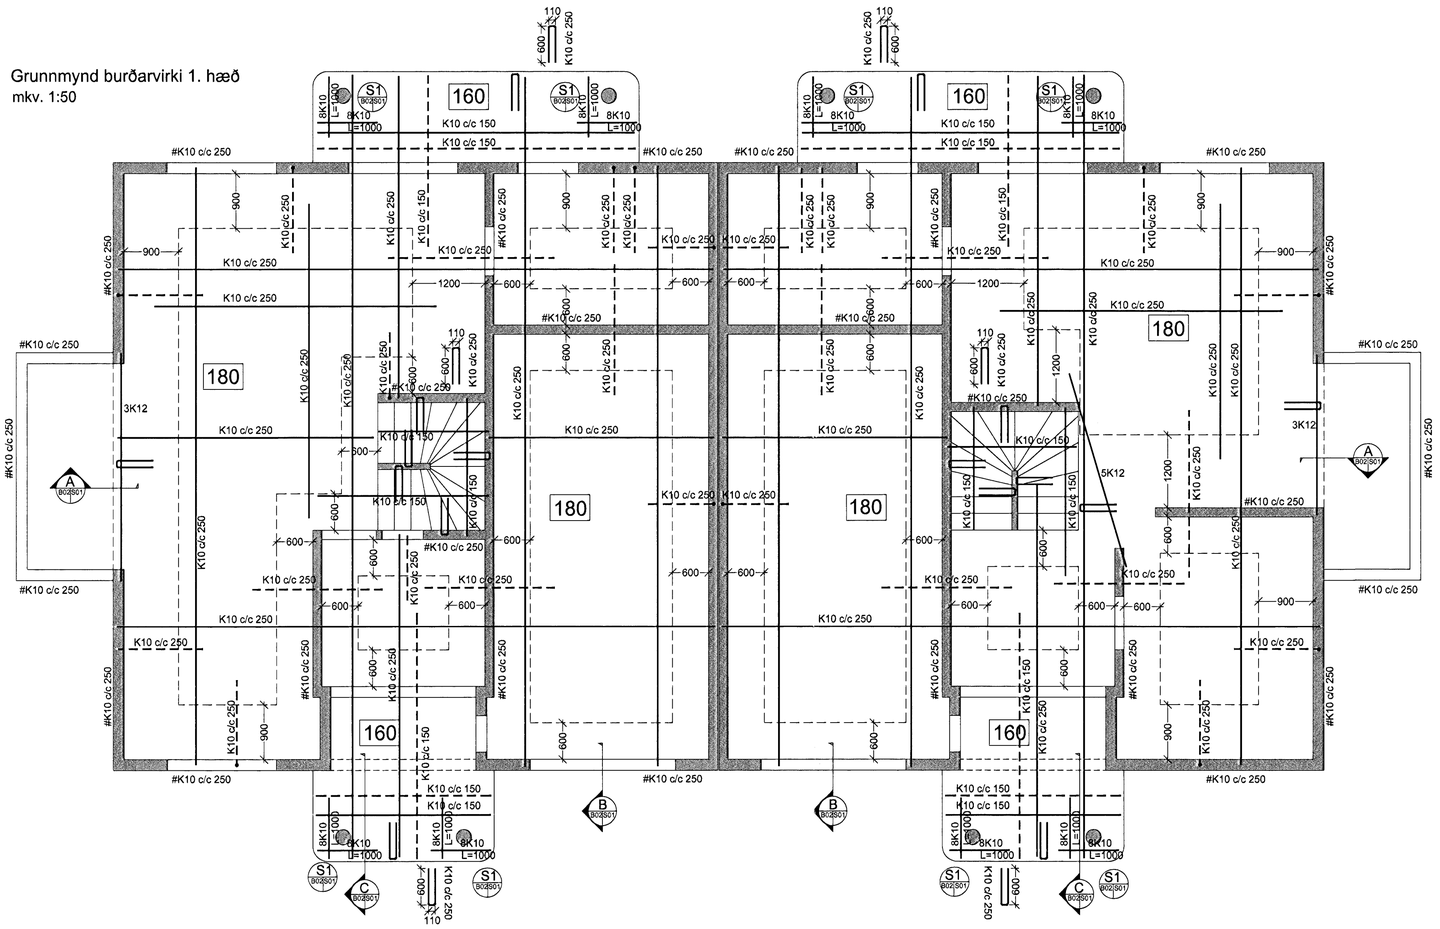

ÚTGÁFUFERILL

NÚMER:	DAGS.	SKÝRINGAR:	UNNIÐ:

DAGS. 31.7.01 SAMÞ.M.HÖNNUÐUR

Byggingafulltrúi Hafnarfjarðar
Afgreitt þann
02 AUG. 2001
VG

EMIL ÞÓR GUÐMUNDSSON
FTFÍ
LÆKJASMÁRA 98
200 KÓPAVOGUR
SÍMI: 544 4004
GSM: 898 9517
NETFANG: gaja@centrum.is
kt: 280456-3499

HEITI VERKS:

Erluás 30-32

HEITI TEIKNINGAR:

Burðarvirki 1. hæð
Steyptir veggir
Steypt plata

MKV:	DAGS.	VERK NR	
1:50/1:20	08/07/01	ER01	
TEIKNAÐ. EÞG	YFIRFARIÐ EÞG	SAMÞYKKT EÞG	NR. TEIKNINGAR B02
DAGS.UNDIRSKR. 16/07/01	NAFN HÖNNUÐAR EMIL ÞÓR GUÐMUNDSSON		
UNDIRSKR.HÖNNUÐAR			ÚTGÁFA