Grunnmynd neysluvatns 1. hæð
mkv. 1:50

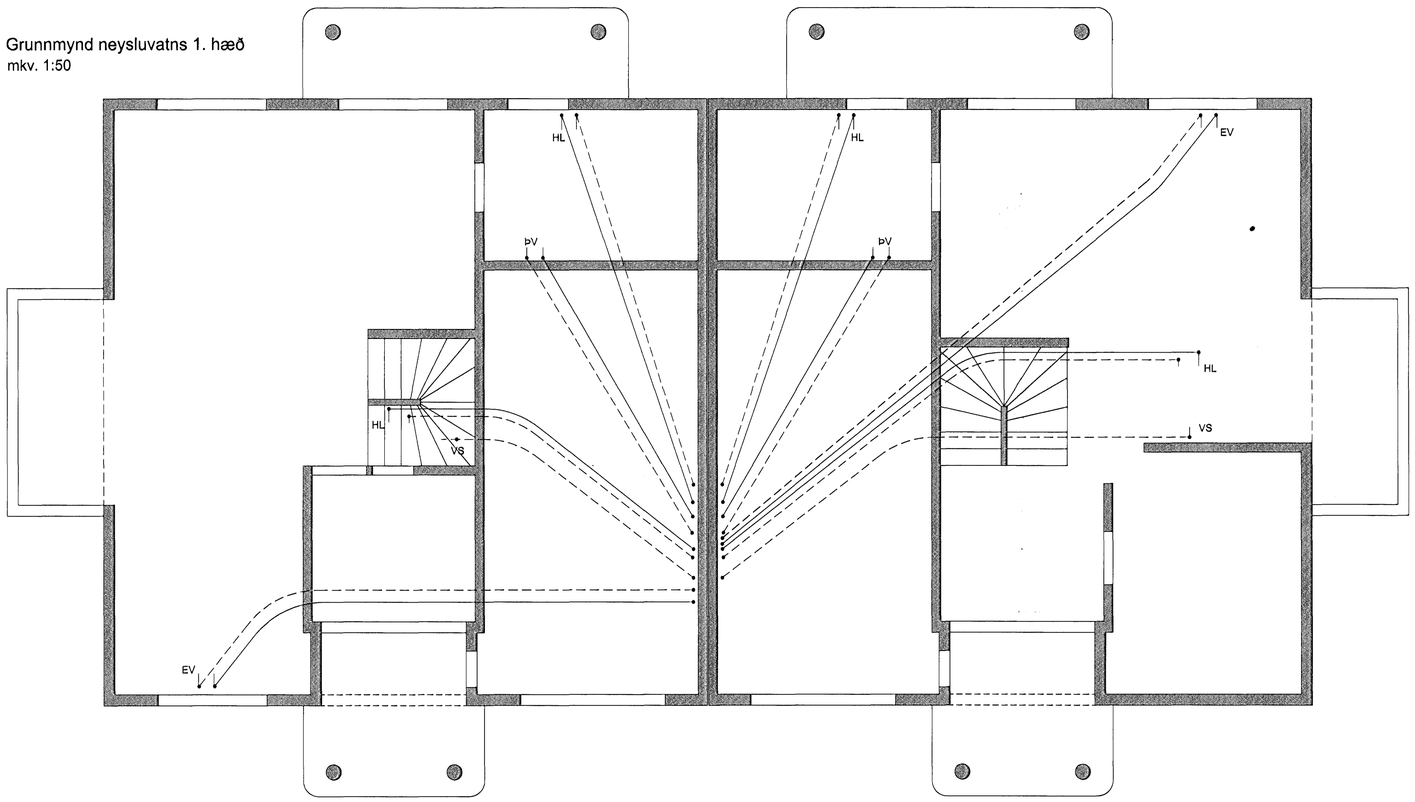

NEYSLUKERFI:

PÍPUR SKULU VERA GALVANHÚÐAÐAR SAMKVÆMT DIN 2440.

ÞAR SEM LAGNIR ERU RÖR Í RÖR SKAL INNRI PÍPAN VERA ÚR 15mm PLASTI MEÐ SÚREFNISHINDRANDI LAGI T.D. WIRSBO pePEX. ÍDRÁTTARRÖR SKAL VERA ÚR HD-POLYETEN T.D. WIRSPO
ÞAR SEM TENGISTYKKI ER HLUTI AF RÖR Í RÖR KERFI SKULU TENGISTYKKI VERA ÚR AFZINKUNAFRÍU EFNI T.D. AMETAL FRÁ TA SEM SÉRSTAKLEGA ERU GERÐ FYRIR RÖR Í RÖR KERFI

VERKTAKI SKAL STAÐSETJA NÁKVÆMLEGA ALLA STÚTA TIL TENGINGAR VIÐ TÆKI.
FARA SKAL EFTIR LEIÐBEININGUM FRÁ FRAMLEIÐANDA HREINLÆTISTÆKJA.
STÚTARNIR SKULU FESTAST TRYGGILEGA OG NÁ MÁTULEGA LANGT ÚT FRÁ ENDANLEGUM VEGG.
ÞETTA SKAL MEÐ STÚTUM ÞANNIG AÐ ÞÉTTING VERÐI VATNSHELD.
YFIR ÖLL GÚT KOMA RÓSETTUR.

Á DEILIGRIND Í RÖR Í RÖR KERFI SKAL MERKJA SLÖNGUENDA ÞANNIG AÐ SJÁ MEGI HVERJU SLANGAN TENGIST.

PÍPUR SKAL EINANGRA MEÐ 20 mm GLERULLARHÓLKUM OG VAFÐAR MEÐ PLASTDÚK EÐA SAMSVARANDI FRÁGANG.
Á ENDA LAGNA OG HLIÐAGREINA SEM MERKT ER LP SKAL SETJA 300 mm LANGAN LOFTPÚÐA MEÐ ÞVERMÁL 32 mm.
KRANAR FYRIR HEITT VATN SKULU VERA VINSTRAMEGIN.
KERFIÐ SKAL ÞRÝSTIREYNT MEÐ 10 atm ÞRÝSTINGI.

FALLPÍPUR SKULU EINANGRAÐAR MEÐ GLERULL OG VAFÐAR MEÐ PLASTDÚK.
FRÁRENNSLISLAGNIR FRÁ TÆKJUM SKULU VAFÐAR MEÐ PLASTDÚK OG HALLA MINNST 20 o/oo

KENNISNIÐ

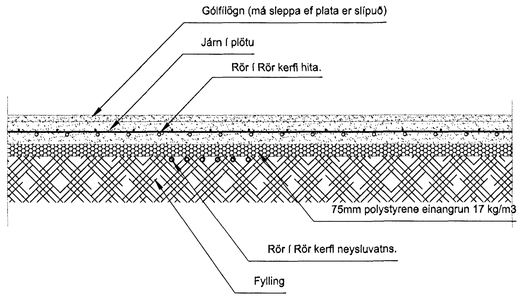

ÚTGÁFUFERILL

NÚMER:	DAGS.	SKÝRINGAR:	ÚNNIÐ:

DAGS. 31.07.01 SAMÞ.M HÖNNUÐUR Sverrir Norðfjörð

Byggingafulltrúi Hafnarfjarðar
Afgreitt þann
0 2 AUG. 2001
VG

EMIL ÞÓR GUÐMUNDSSON
FTFÍ
LÆKJASMÁRA 98
200 KÓPAVOGUR
SÍMI: 544 4004
GSM: 898 9517
NETFANG: gaja@centrum.is
kt: 280456-3499

HEITI VERKS:

Erluás 30-32

HEITI TEIKNINGAR:

Neysluvatnslagnir 1. hæð
" Rör í rör "
Grunnmynd, snið og skýringar

MKV:	DAGS.	VERK NR	
1:50/1:20	08/07/01	ER01	
TEIKNAÐ. EÞG	YFIRFARIÐ EÞG	SAMÞYKKT EÞG	NR. TEIKNINGAR L03
DAGS UNDIRSKR. 16/07/01	NAFN HÖNNUÐAR EMIL ÞÓR GUÐMUNDSSON		
UNDIRSKR.HÖNNUÐAR			ÚTGÁFA