




Samþykkt þann

09. AUG. 2002

Byggingafulltrúinn í Hafnarfirði
F.h. Sigurbjartur Halldórsson

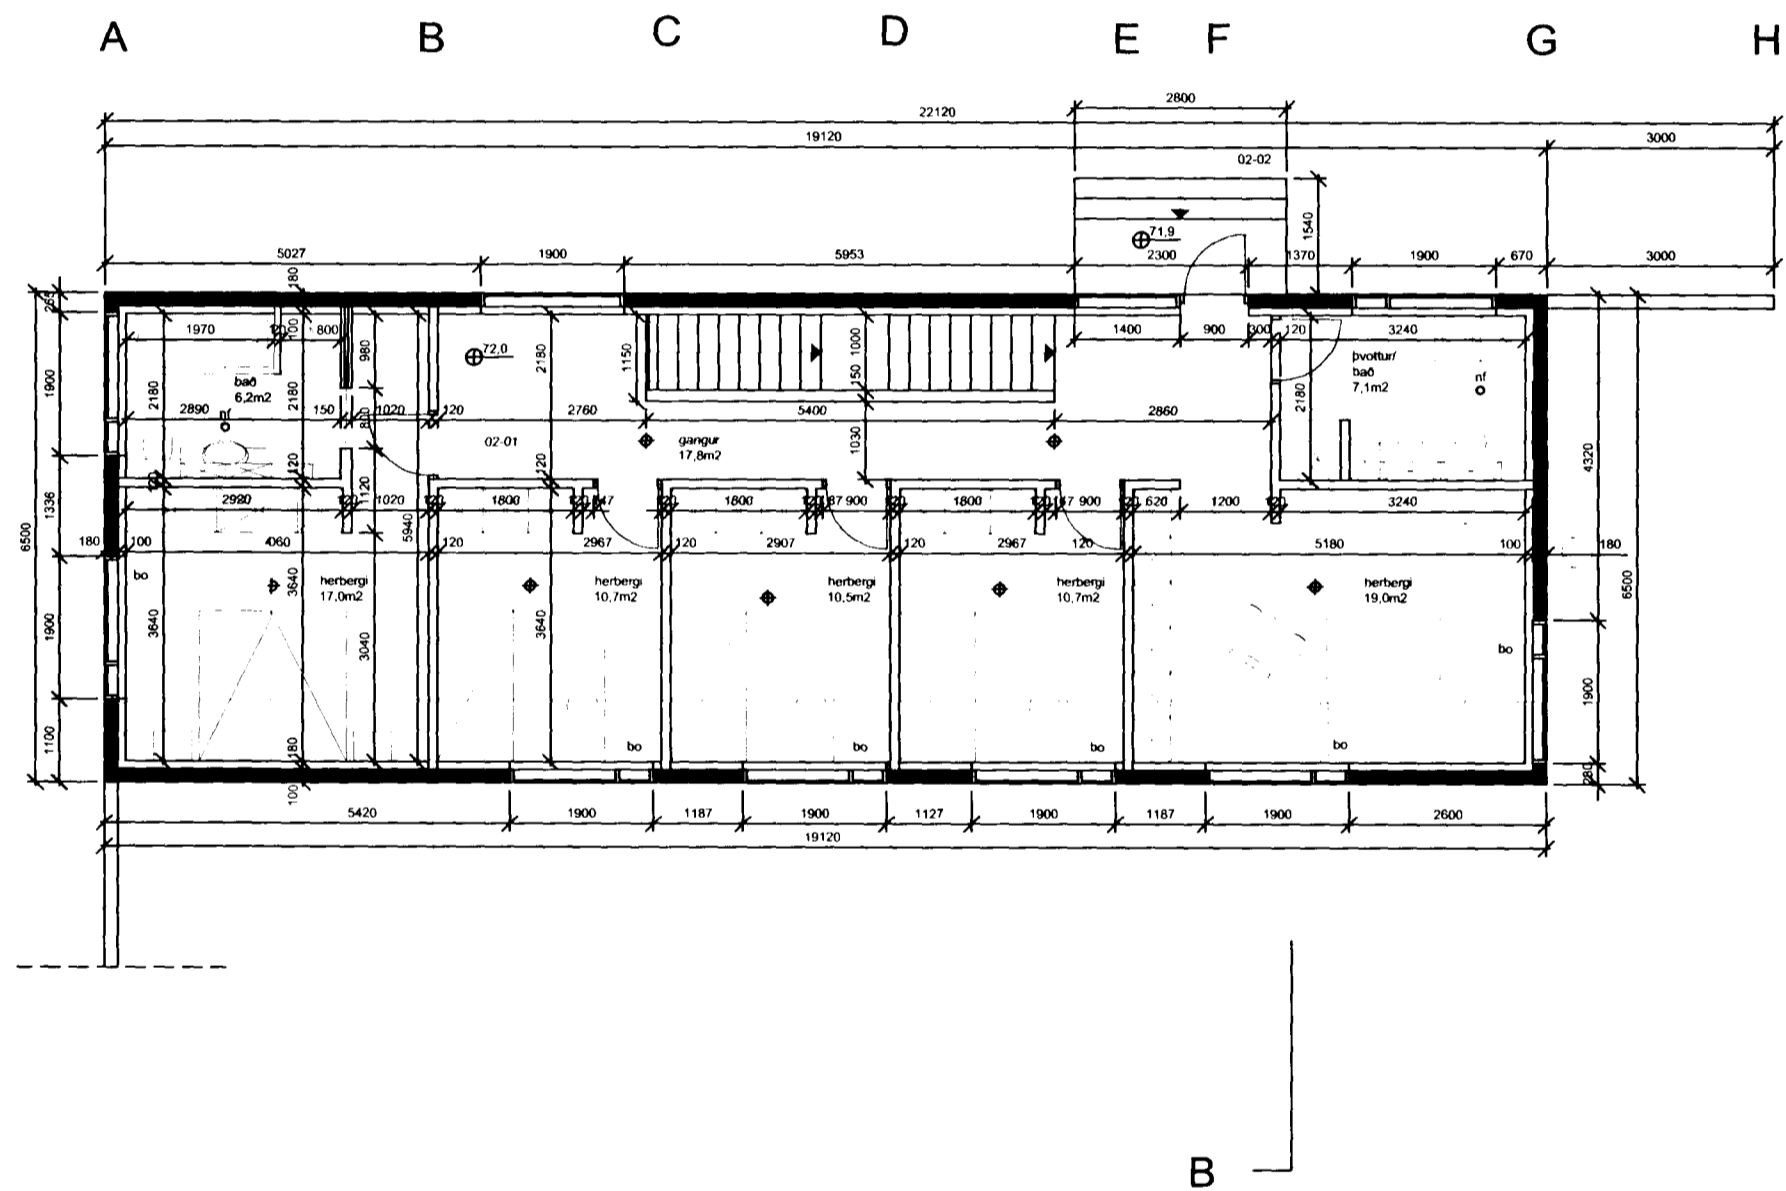

1
2
3
4

A

B

ERLUÁS 31, HAFNARFJÖRÐUR

Grunnmynd efri hæðar
M. 1:100

Teikning nr. 03

Dags. 18.09. 2001
Uppfært: 24.09. 2001
Uppfært: 15.01. 2002
Uppfært: 07.08. 2002
Hæðarkóti hækkaður um 20sm

Sigríður Sigurðardóttir, arkitekt
Sléttahraun 18, 220 HF
Sími: 555 0857
Kt. 260266-4709