Samþykkt þann
09. AUG. 2002
Byggingafulltrúinn í Hafnarfirði
F.h. Sigurbjartur Halldórsson

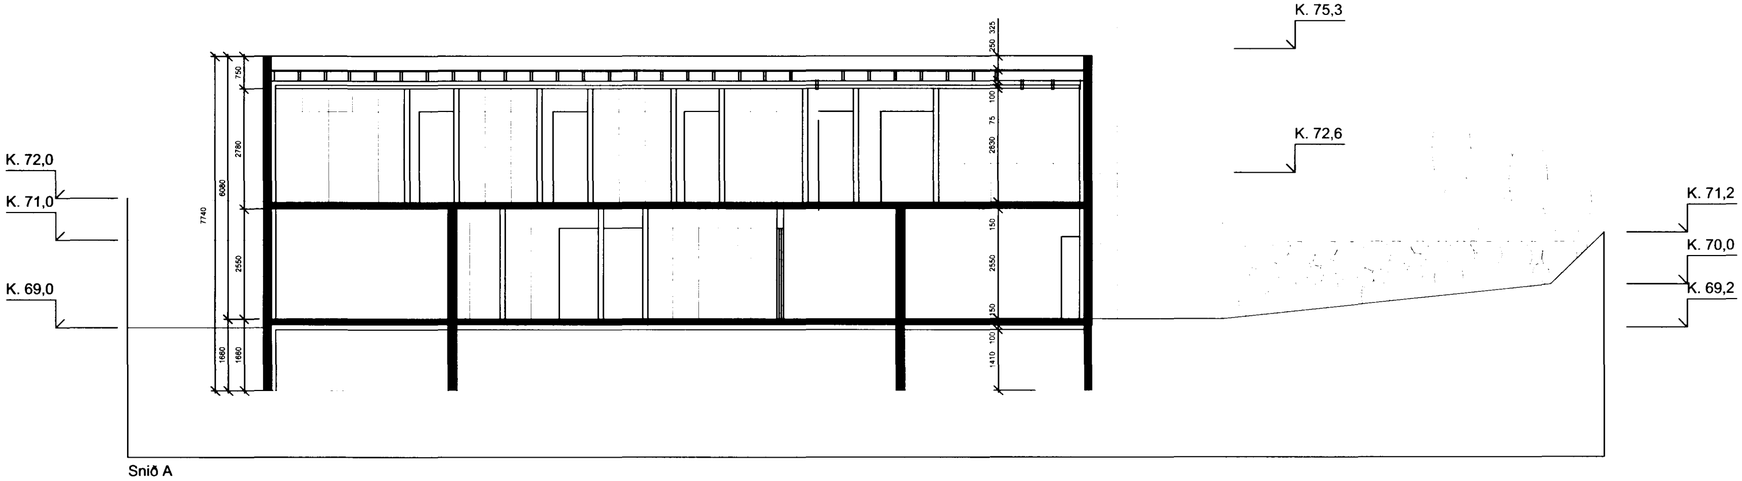

Snið A

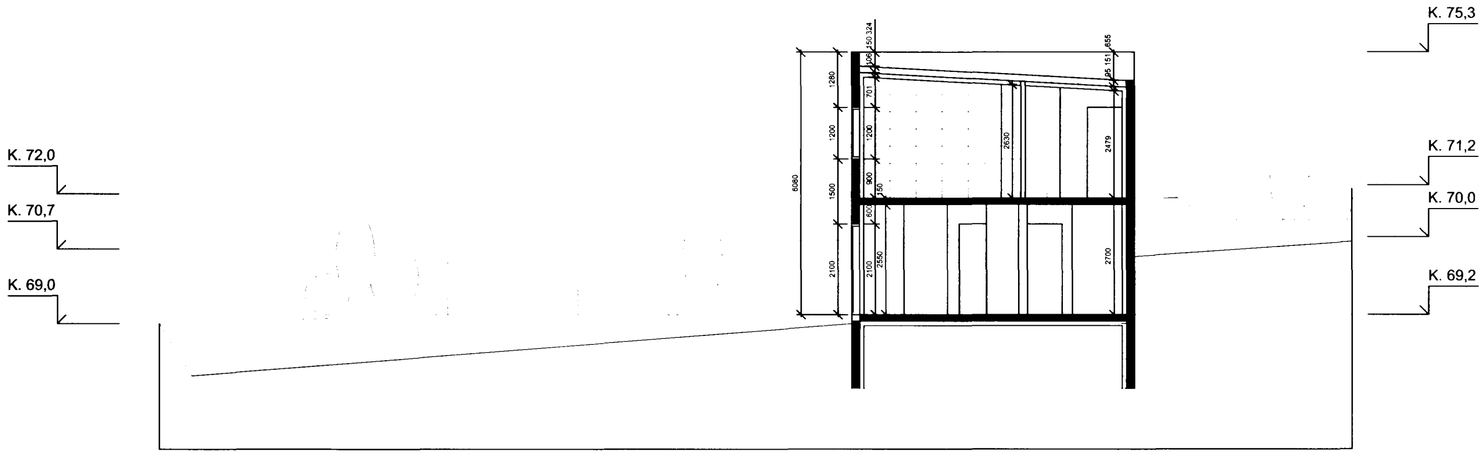

Snið B

ERLUÁS 31, HAFNARFJÖRÐUR

Snið A og B
M. 1:100

Teikning nr. 04

Dags. 18.09. 2001
Uppfært 24.09. 2001
Uppfært 15.01. 2002
Uppfært 07.08. 2002
Hæðarkóti hækkaður um 20cm

Sigríður Sigurðardóttir, arkitekt
Sléttahraun 18, 220 Hf
Sími: 555 0857
Kt. 260266-4709