
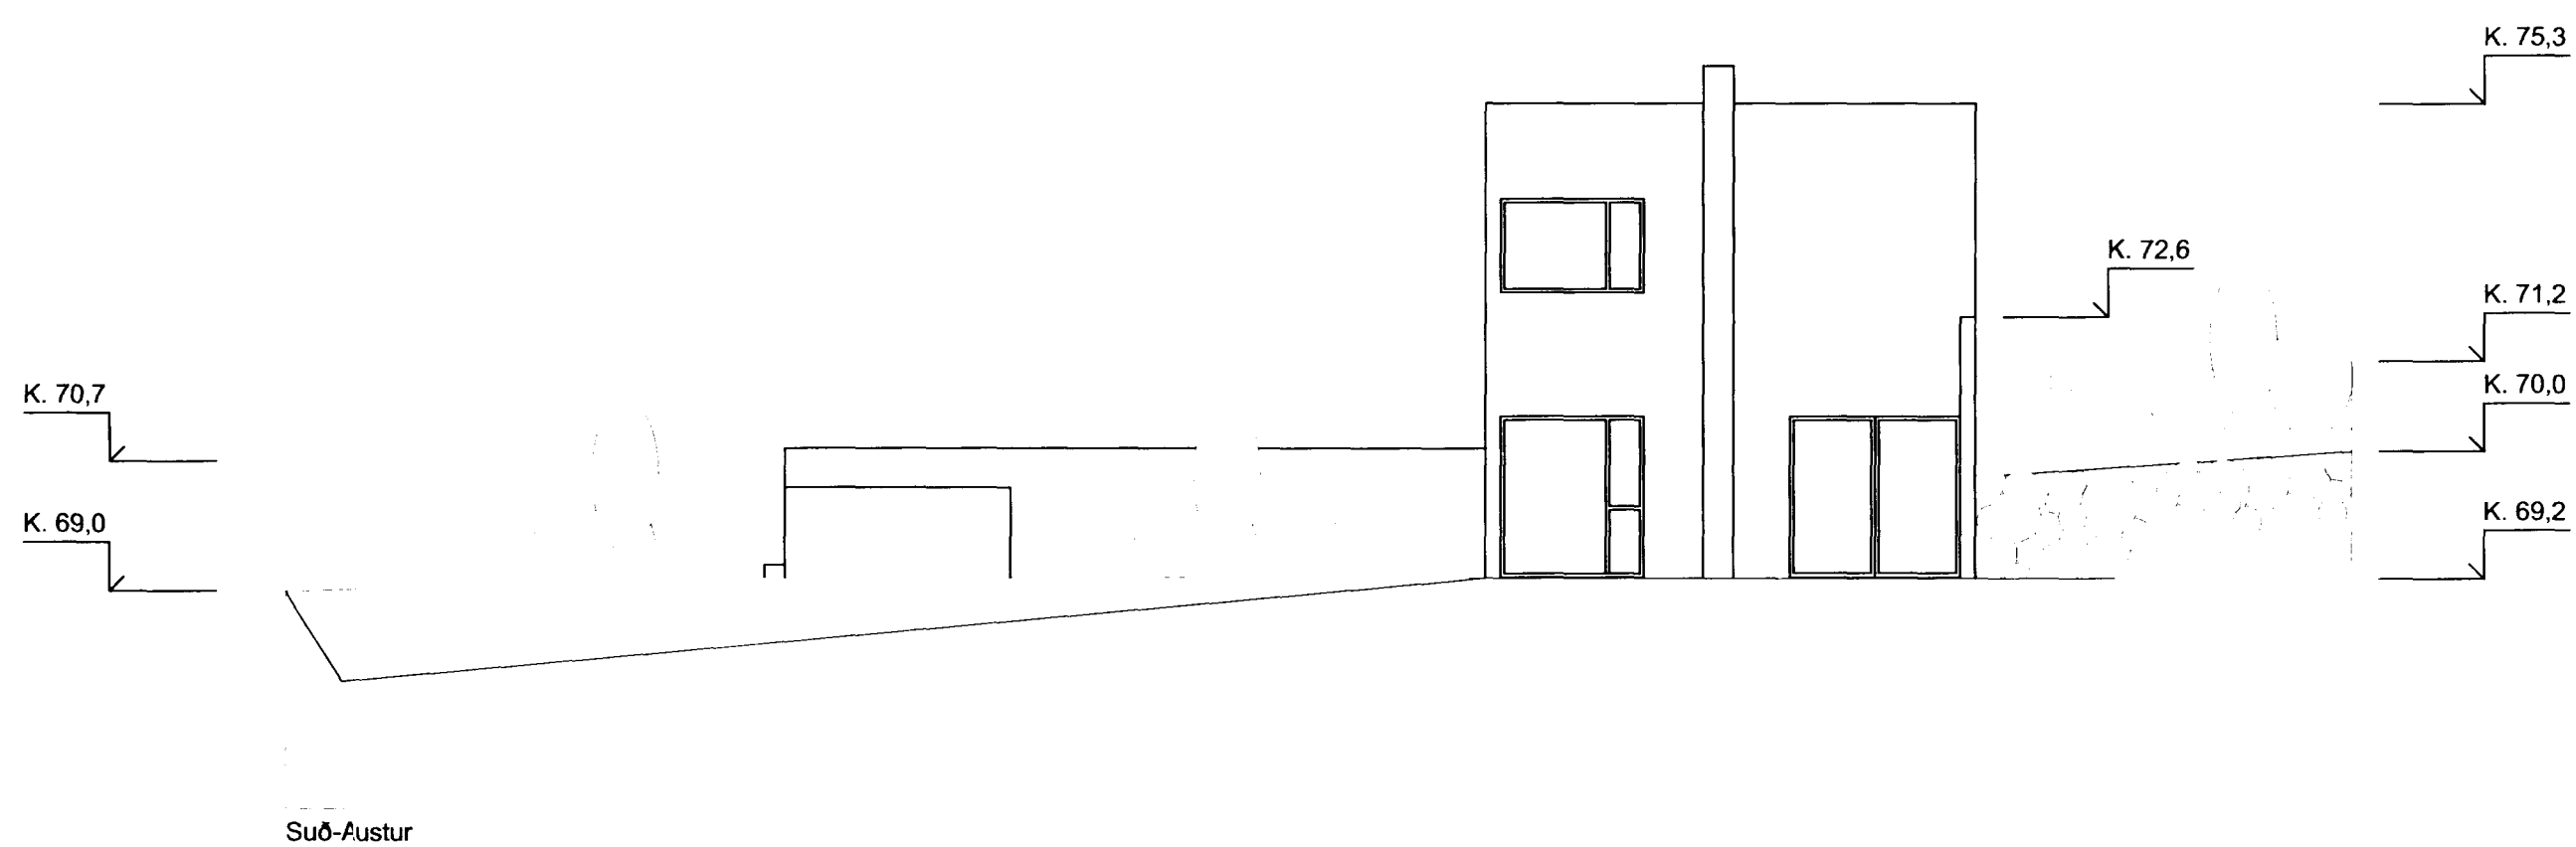


Samþykkt þann

09 AUG. 2002

Byggingafulltrúinn í Hafnarfirði
F.h. Sigurbjartur Halldórsson

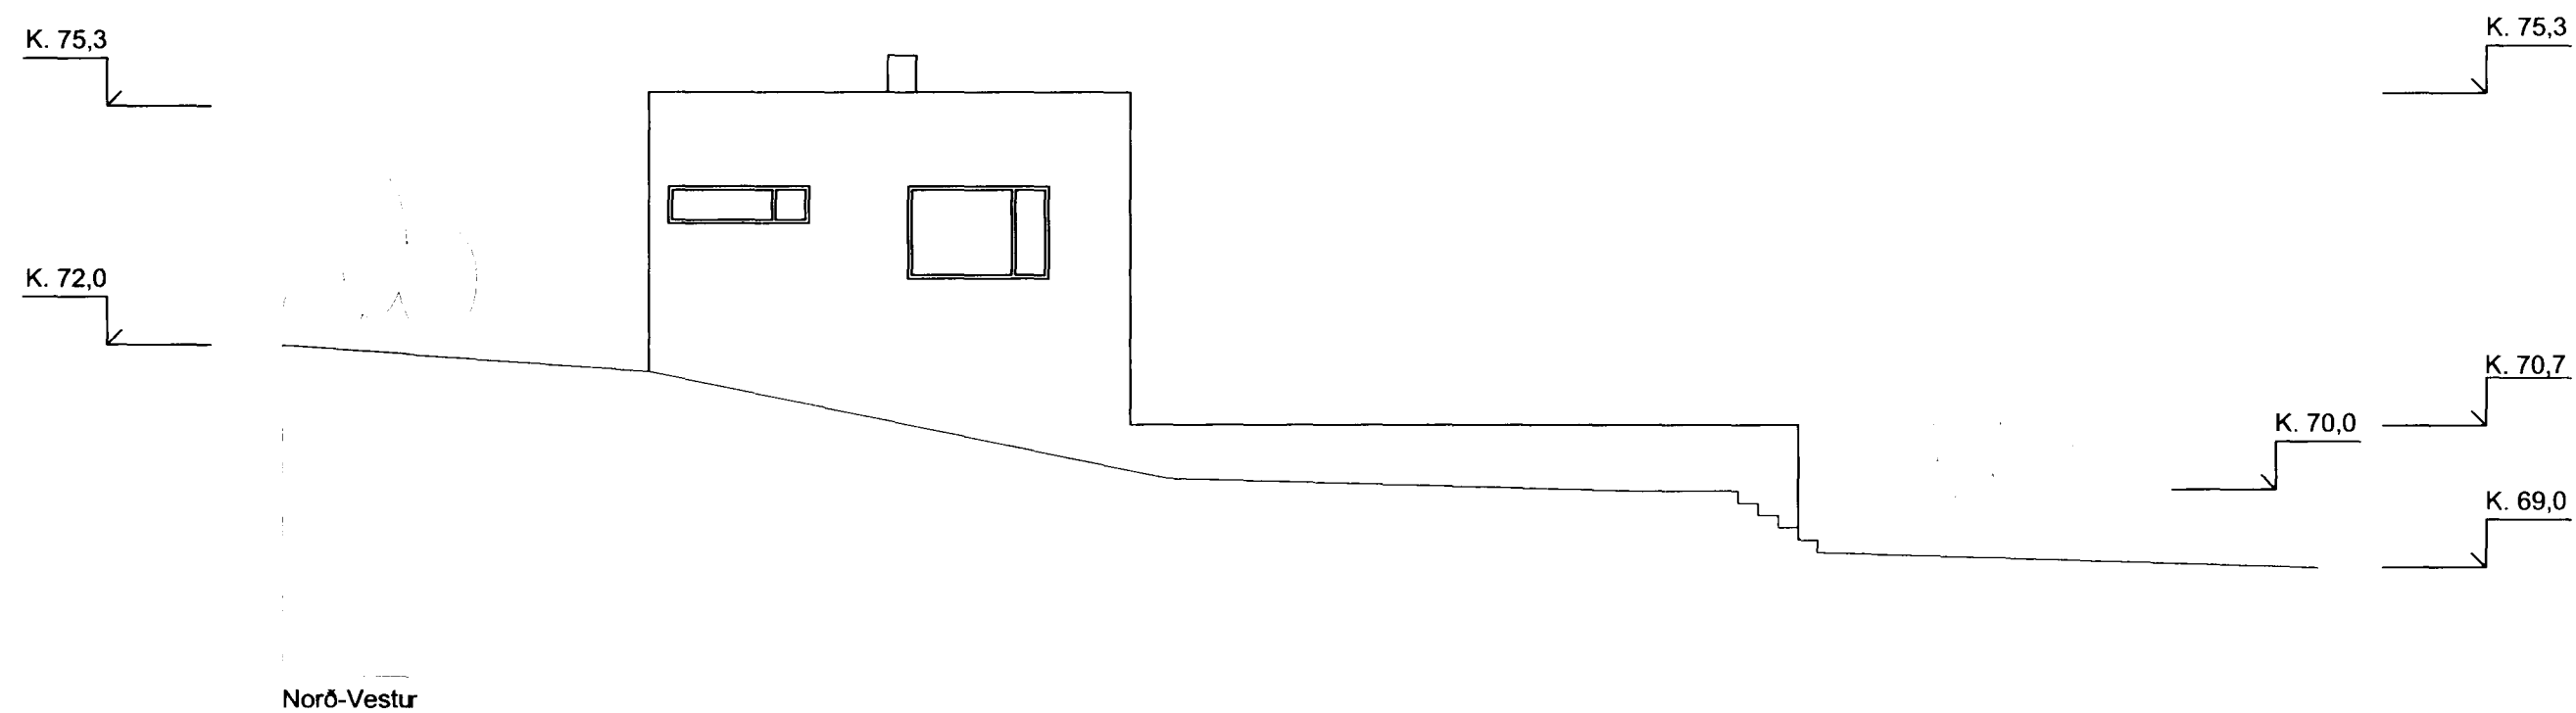

ERLUÁS 31, HAFNARFJÖRÐUR

Útlit Norð-Vestur og Suð-Austur
M. 1:100

Teikning nr. 06

Dags. 18.09. 2001

Uppfært: 24.09. 2001

Uppfært: 15.01. 2002

Uppfært: 07.08. 2002

Hæðarkóti hækkaður um 20sm

Sigríður Sigurðardóttir, arkitekt

Sléttahraun 18, 220 Hf

Sími: 555 0857

Kt. 260266-4709