

ERLUÁS 33




Samþykkt þann


21 SEPT. 2001

Byggingatvitrúinn í Hafnarfirði
F.h. Kristján Þórarinnsson

K.P.

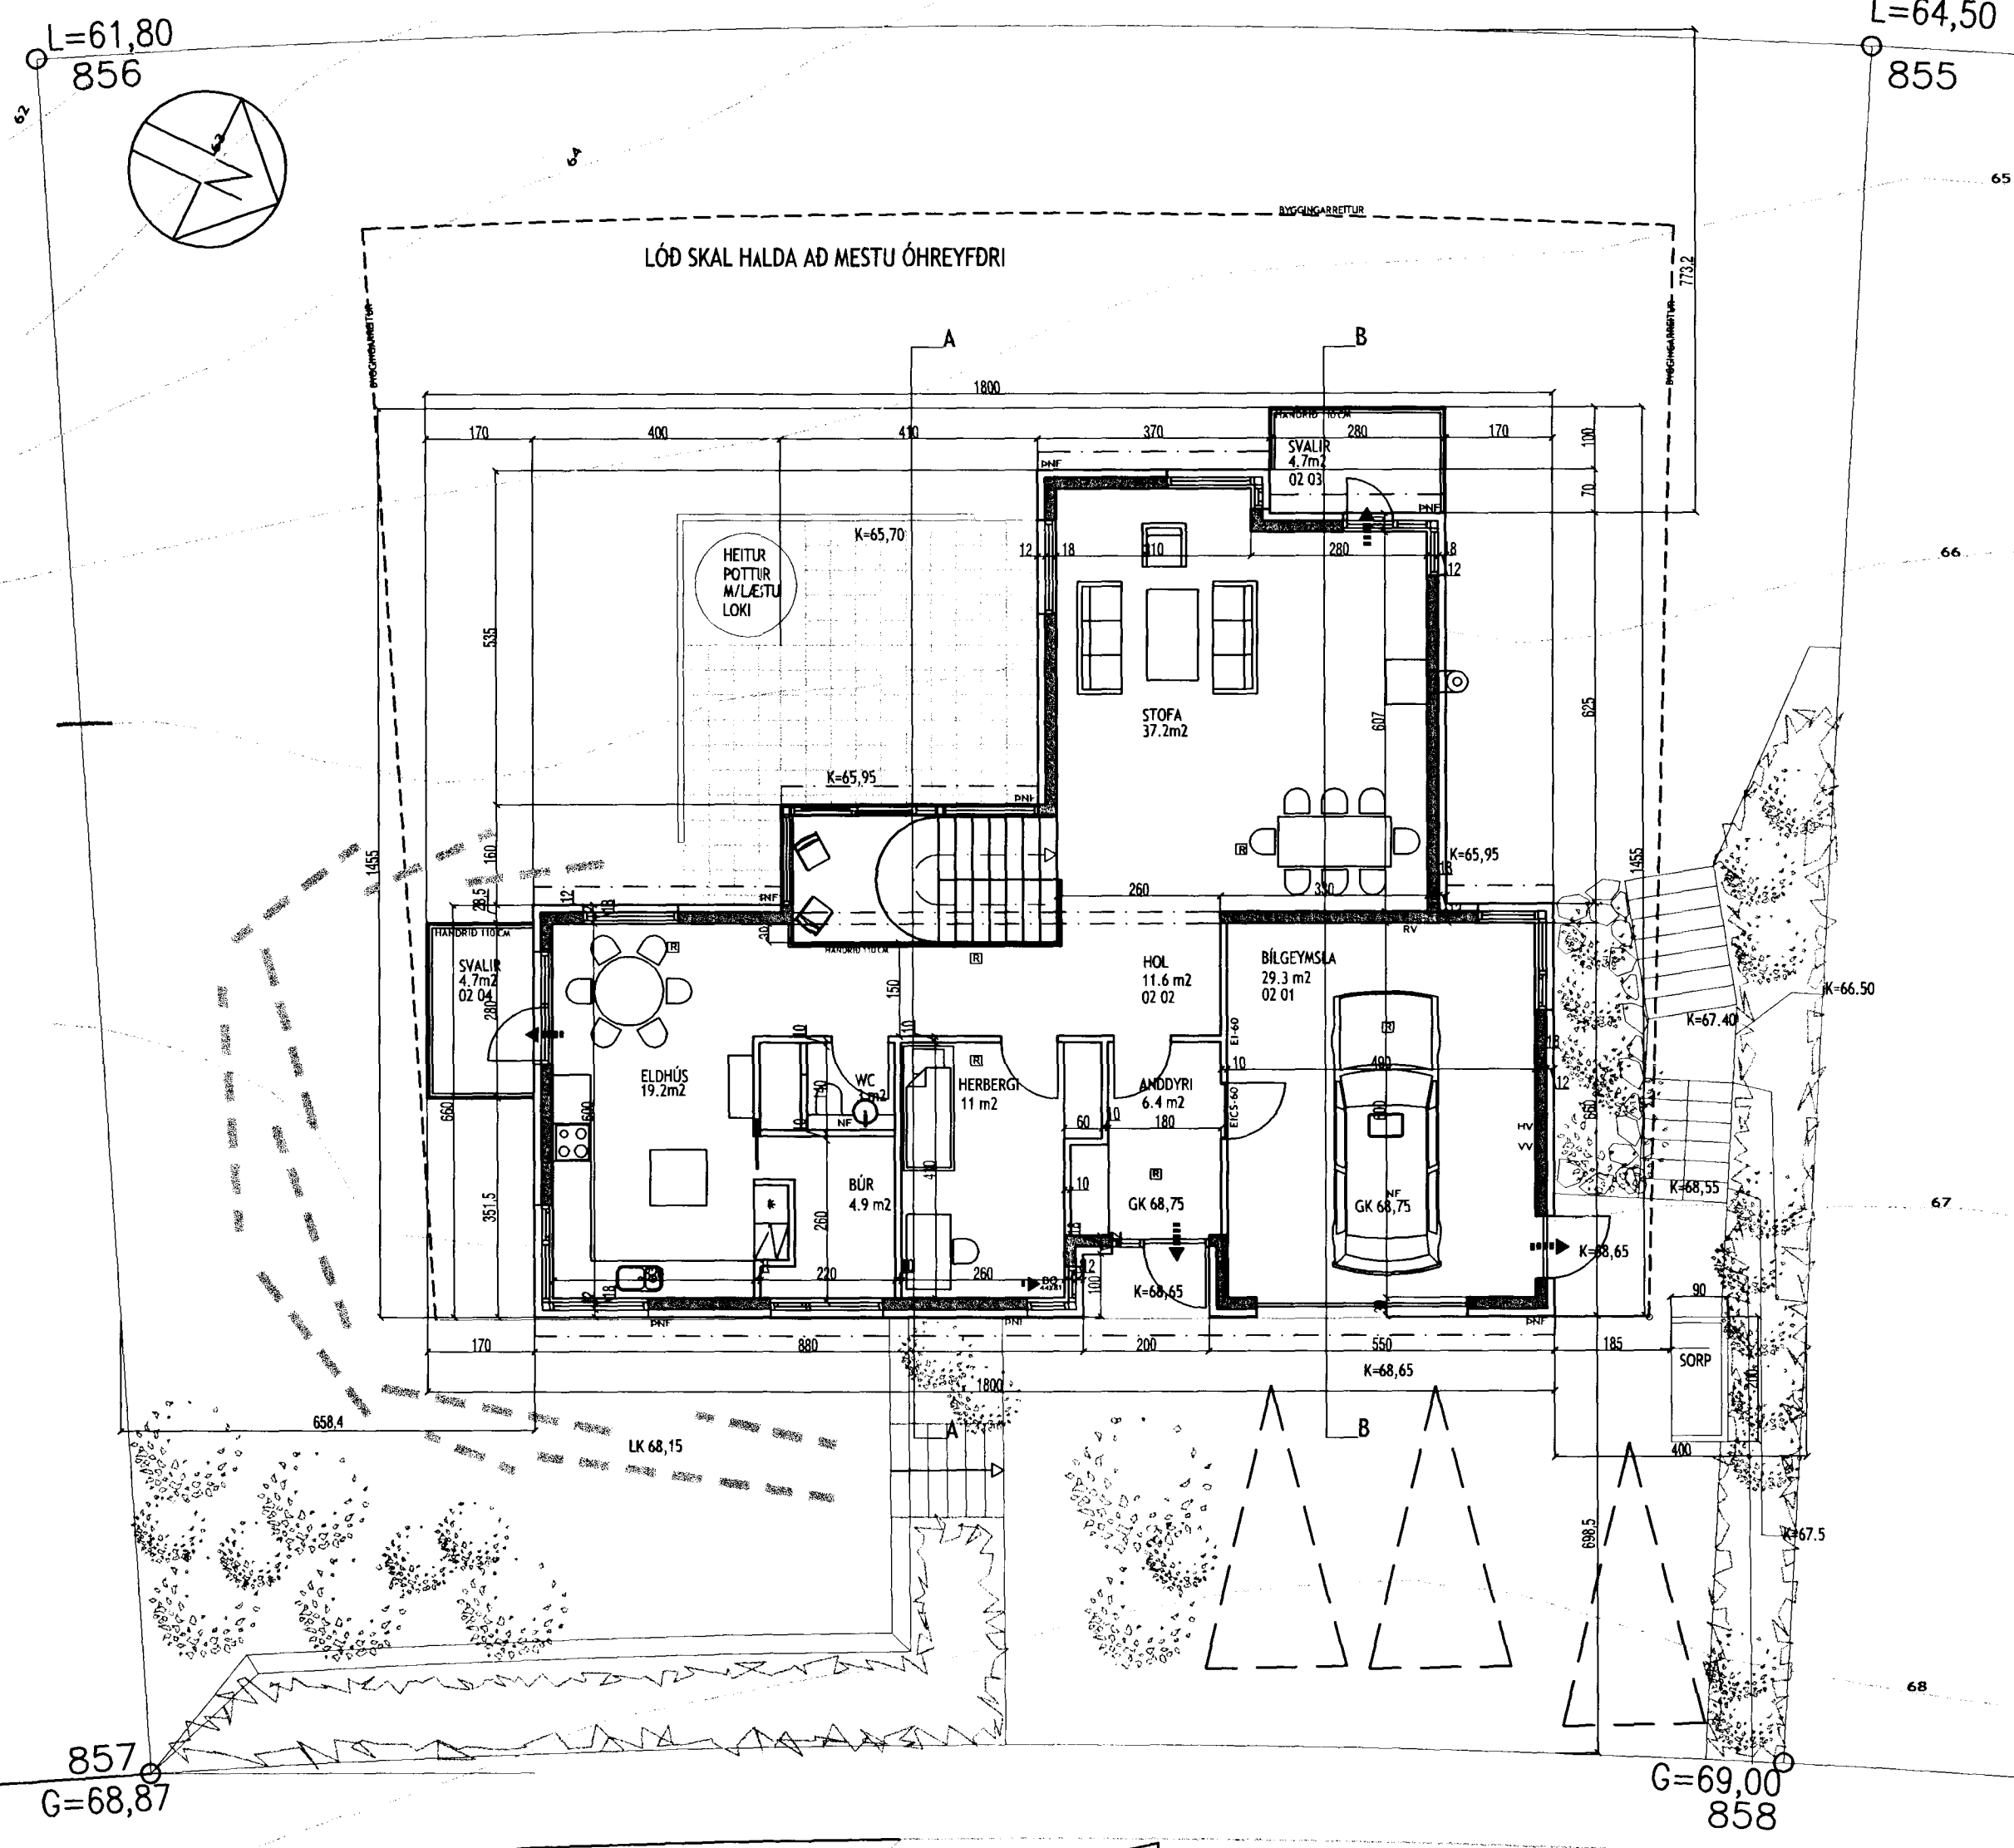

GRUNNMYND EFRI HÆÐAR/AÐKOMUHÆÐ 1:100

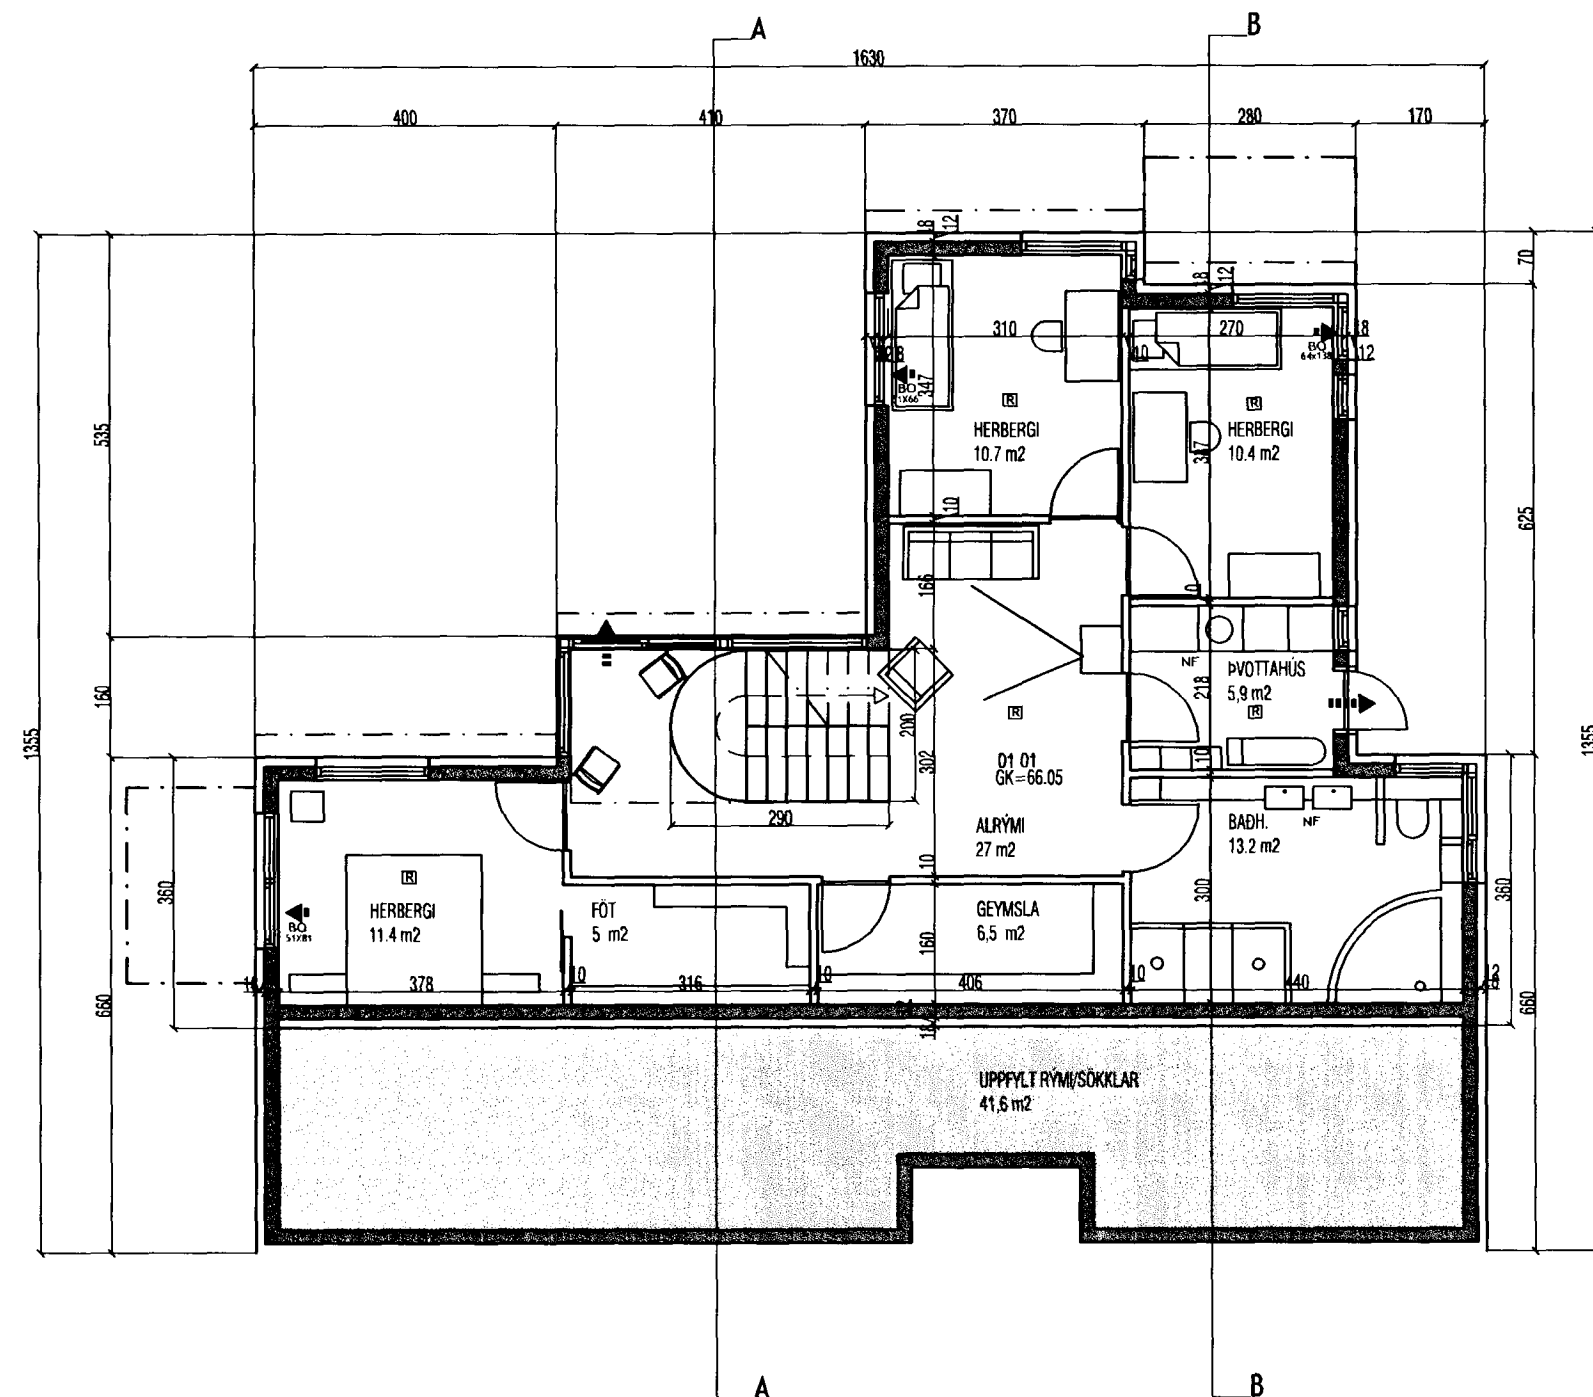

GRUNNMYND NEDRI HÆÐAR 1:100

<p>ERLUÁS 33, grunnmynd efri og neðri hæðar 1:100</p>	<p>Teiknað fyrir Hrönn Ásgeirsdóttir og Gunnar Svavarsson 28. ágúst 2001</p>
<p>Anna Margrét Tómasdóttir Þórsbergi 10 s 565 80 82 gsm 694 96 90 netfang:amt@hafnarfjordur.is</p>	<p>arkitekt faf. nr. 2.</p>