




Samykkt þann

21 SEPT. 2001

Byggingeðlun í Hafnarfirði
F.h. Kristján Þórarinnsson

KP

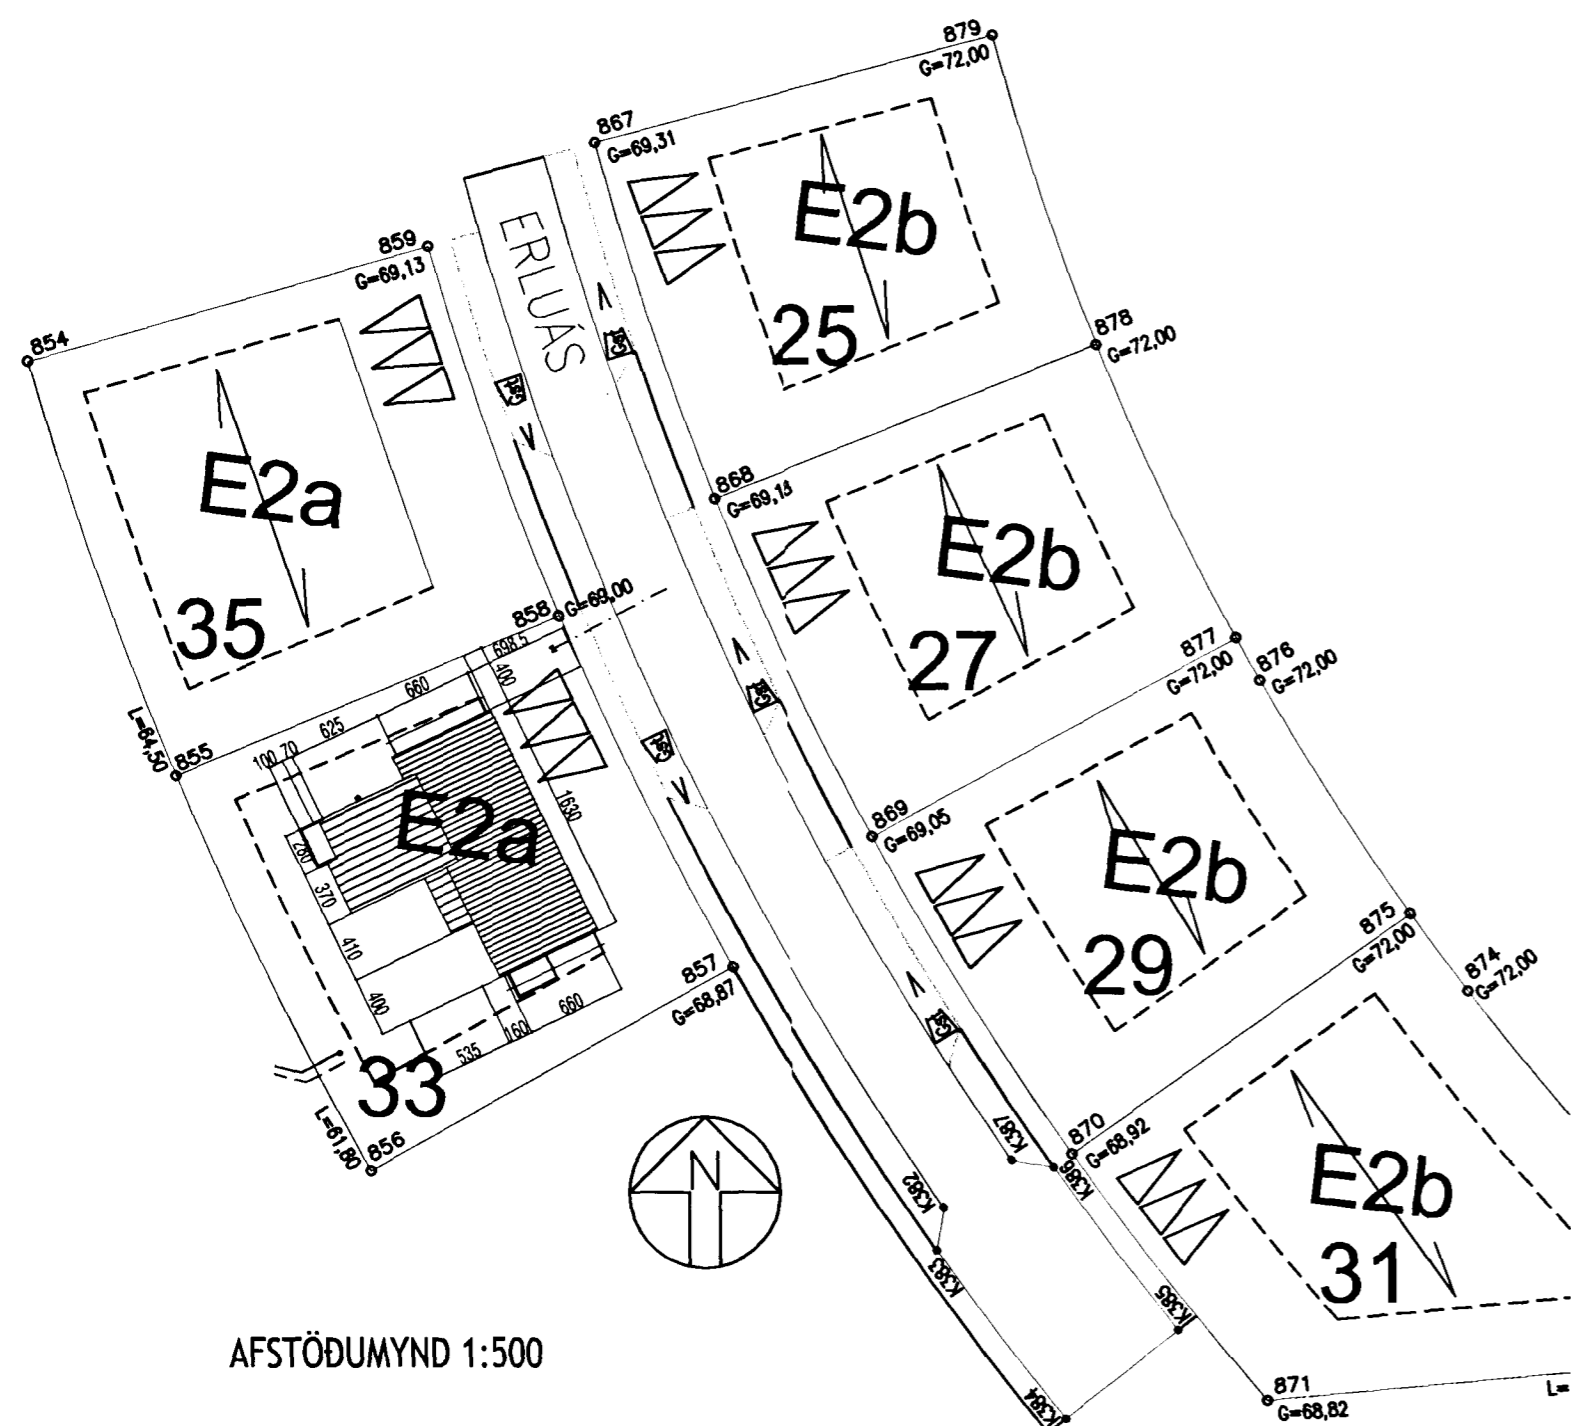

Skráningartafli: ERLUÁS 33		Skrásetjari: Anna Margrét Tómasdóttir															
Landnúmer: 186998		Kennitala: 260665-5459															
Matshlutanúmer: 01		Útgáfa: 4.01a Dags.: 24.8.2001															
Uppskipting og lýsing		Stærðir															
D0 Lokun	D1 Rými hæð-roð	D2 Notkun texti	D3 Höfuð-flokkun	D4 Eignar-hald	D5 Botnflötur m²	D5M Milliflotur m²	D6 Stigar m²	D7 Op m²	D8 Brúttóflötur m²	D9 Brúttóflötur sh < 1,8	D10a Salarhæð min	D10b Salarhæð max	D11 Brúttó rúmmál m³	D12 Nettóflötur m²	D16 Birt flatarmál m²	D17 Reiknitala skiptarúmmáls	D17 Skipta-rúmmál m³
		Matshluti			261,3	0,0	5,8	8,5	252,8	0,0			802,2	221,1	252,8		645,415
		Botn											21,2				
A	0101	íbúð	N	0201	106,0	0,0	5,8	0,0	106,0	0,0	2,50	2,50	265,0	93,0	106,0	2,50	232,500
A	0201	íbúð	N	0201	155,3	0,0	0,0	8,5	146,8	0,0	2,80	4,50	516,0	128,1	146,8	3,15	311,220
A	0202	biðskúr	B	0202	34,2			8,5	112,6		2,80	3,50	423,8	98,8	112,6	3,15	92,295
C	0203	svalir	S	0201	4,7				4,7							1,00	4,700
C	0204	svalir	S	0201	4,7				4,7							1,00	4,700
Athugasemdir																	
1: Sorpgeymsla "forsteypt fristandandi" á norðurhlíð lóðarinnar 0.92x2.00=1,84m2.																	
Sameignir sumra																	
Eignarhald																	
	Eignar-hald	Notkun texti	Birt flatarmál m²	Skiptarúmmál													
				Séreign m²	Séreign og sameign m²												
	0201	íbúð	218,6	553,120	553,120												
	0202	biðskúr	34,2	92,295	92,295												
		Alls	252,8	645,415	645,415												

ERLUÁS 33, Teiknað fyrir Hrönn Ásgeirsdóttir og Gunnar Svarsson
afstöðumynd 1:500 og skráningartafli **28. ágúst 2001**

Anna Margrét Tómasdóttir
Þórsbergi 10 s 565 80 82
gsm 694 96 90 netfang:amt@hafnarfjordur.is

arkitekt íaf.
nr. 1.