

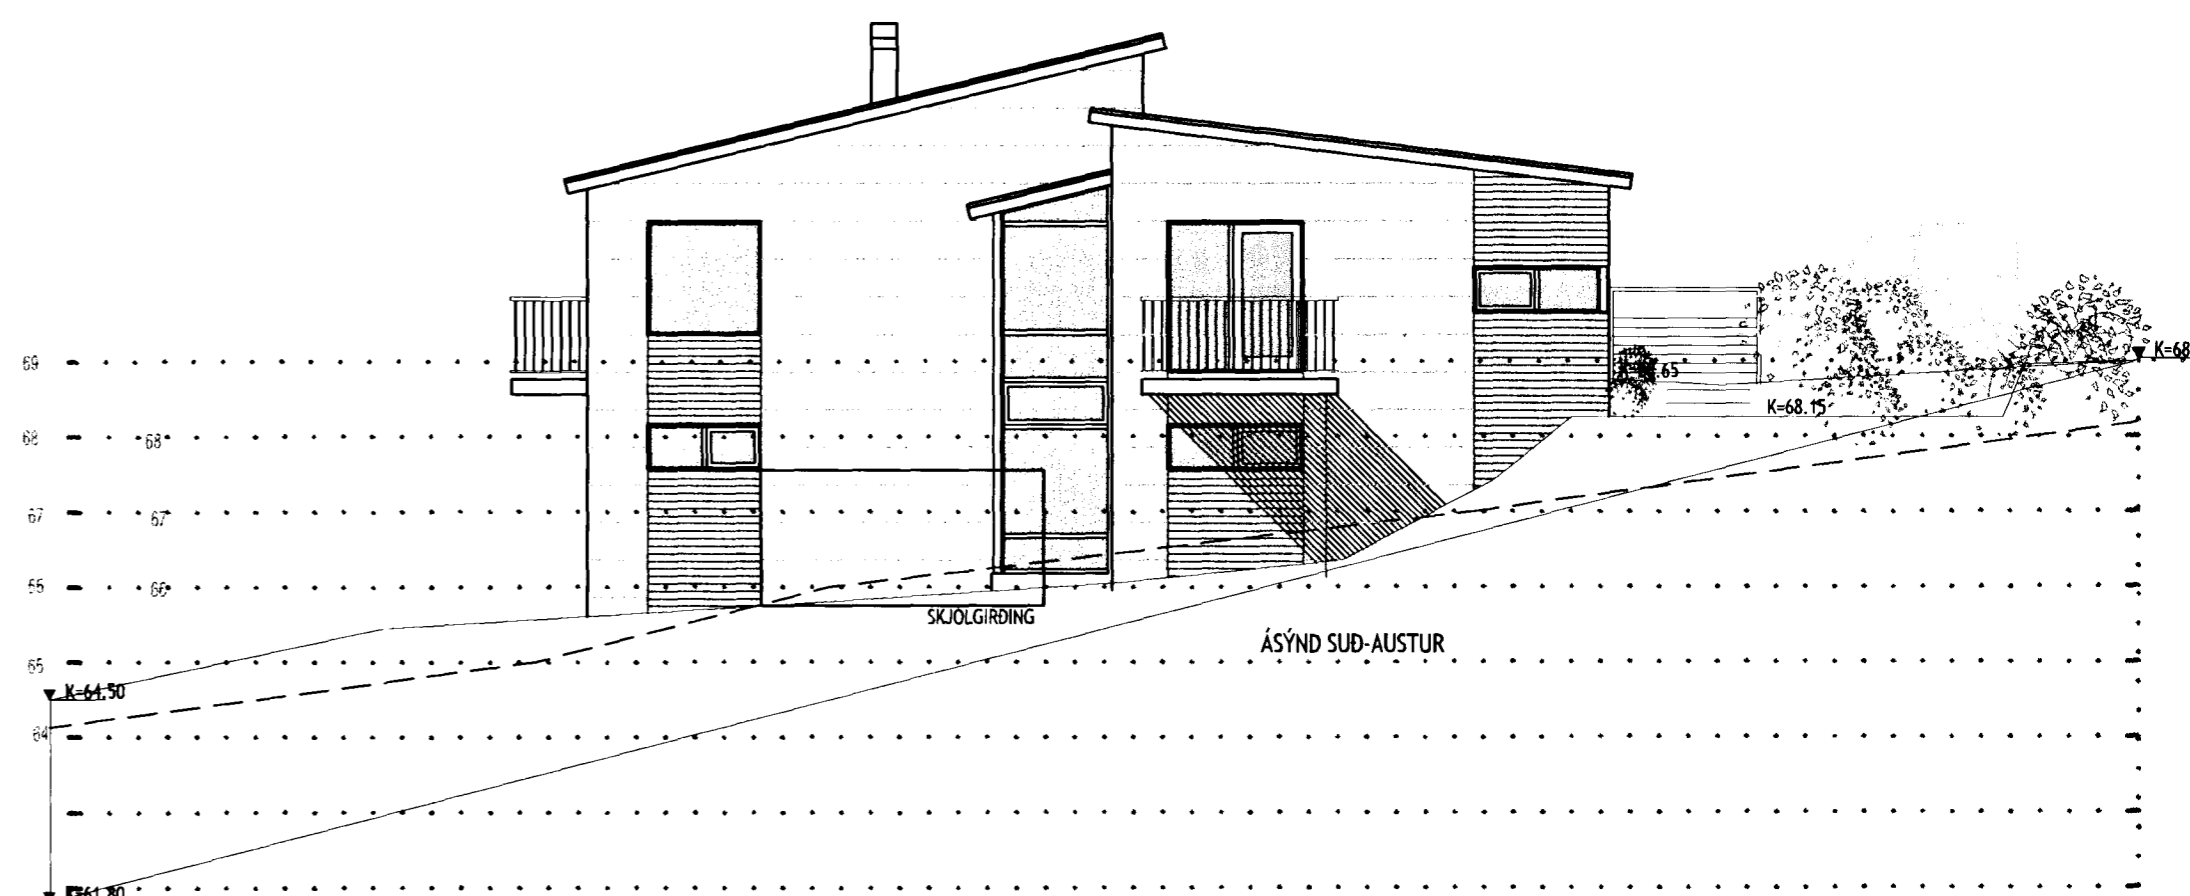
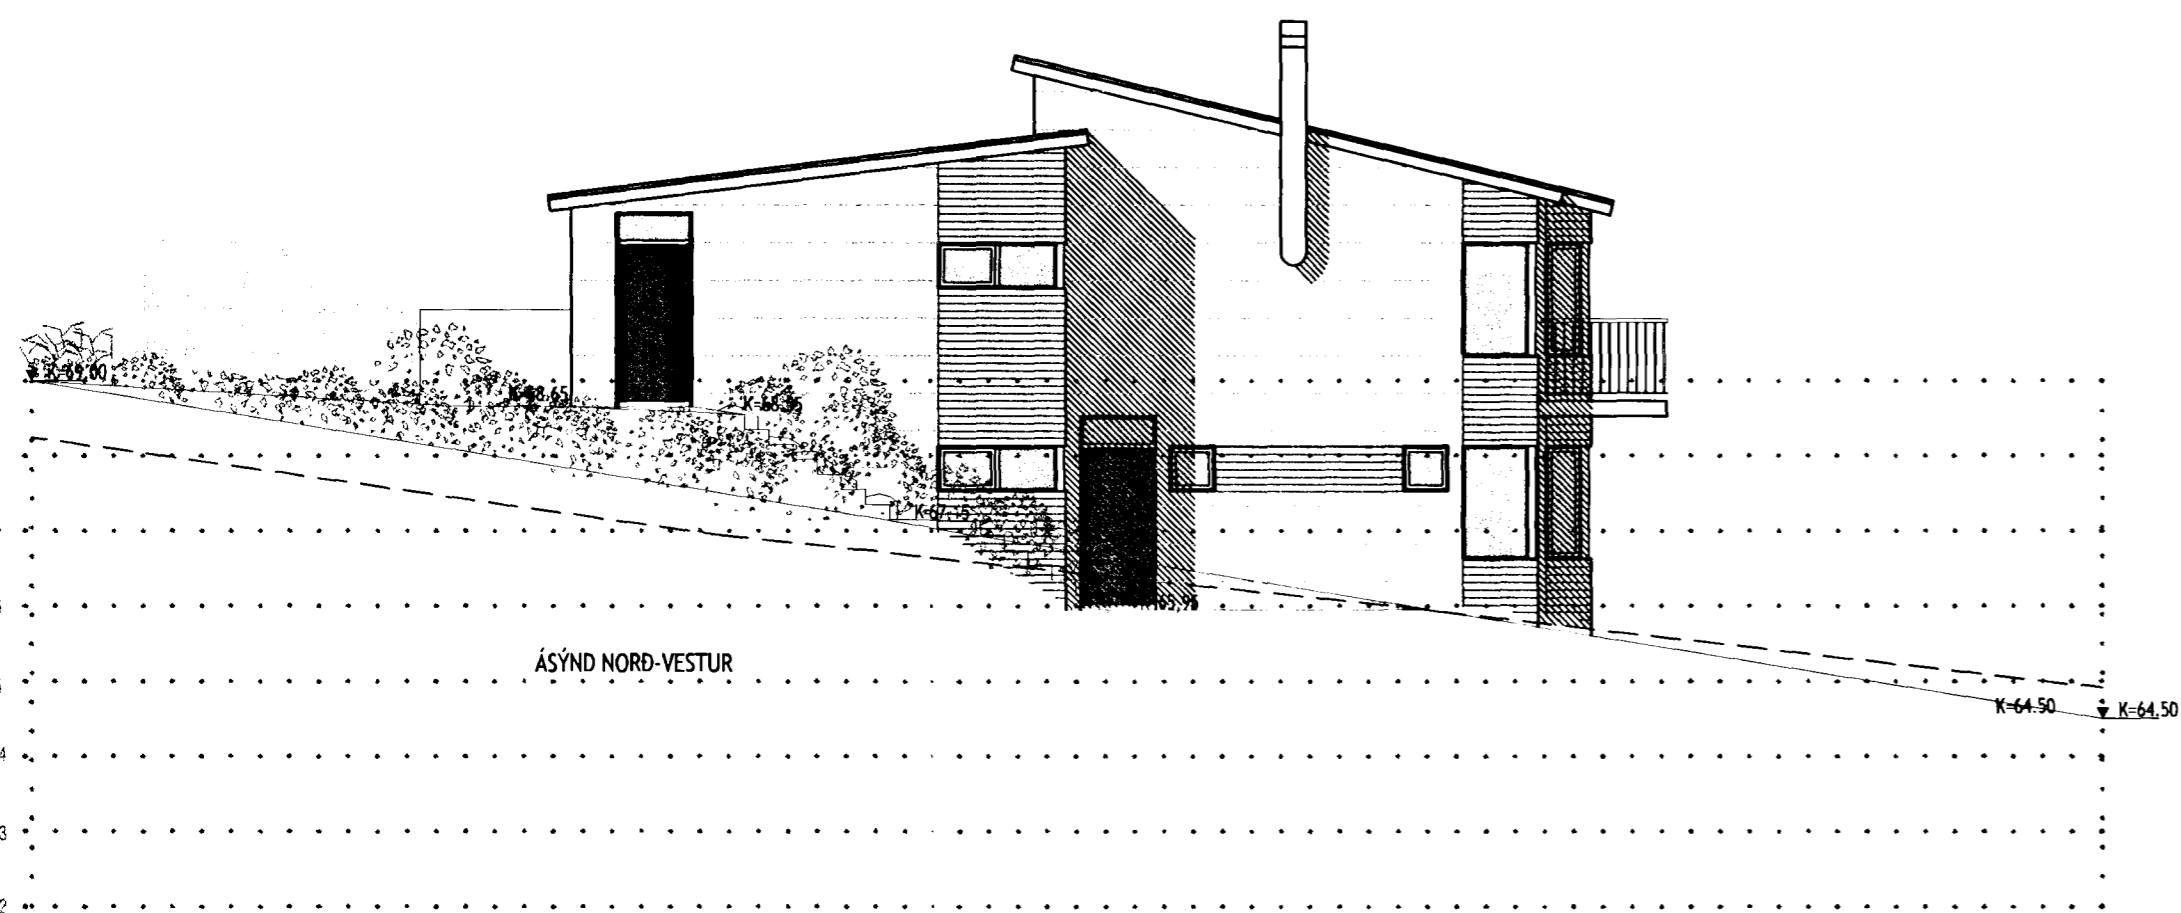


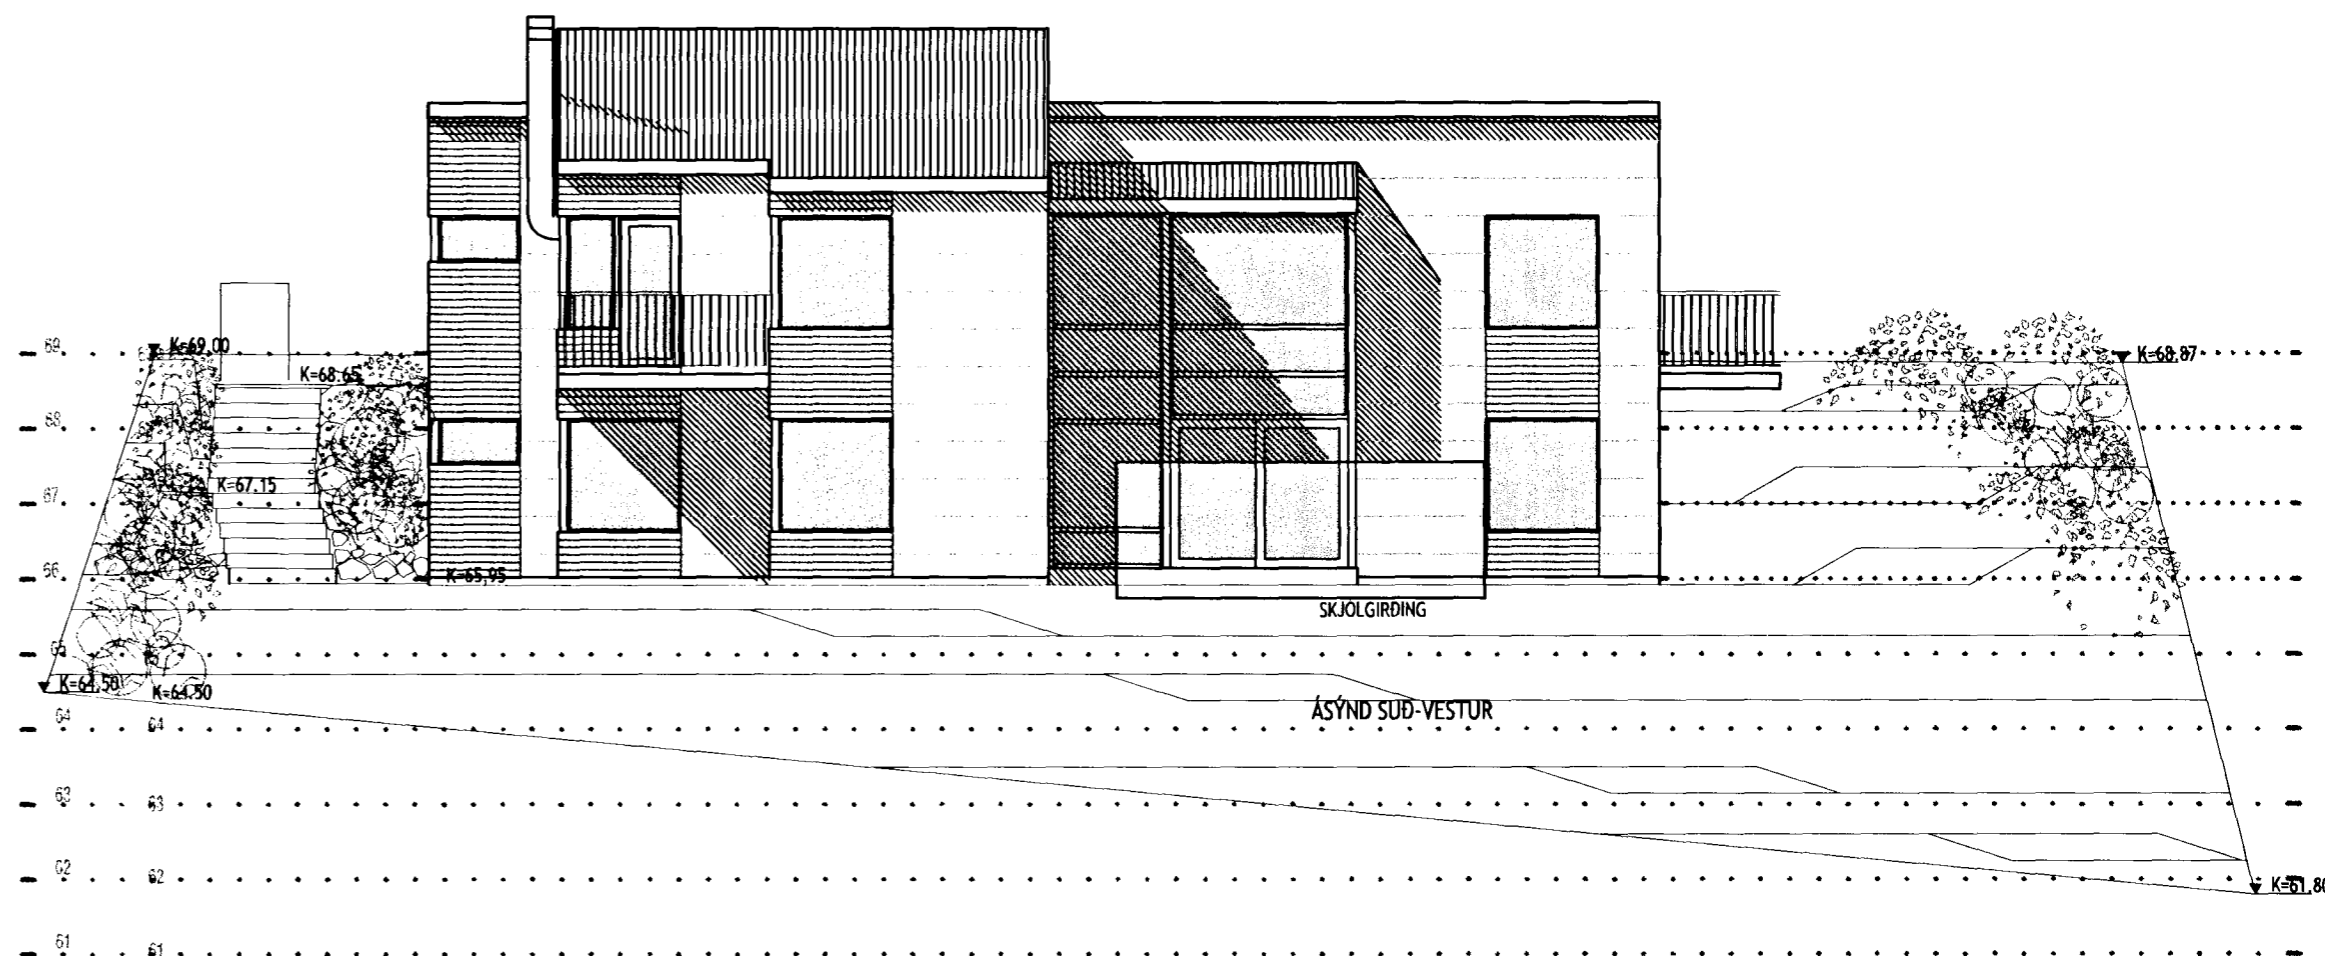

Samþykkt þann

21 SEPT. 2001

Byggingafróun í Hafnarfirði  
F.h. Kristján Þórarinnsson

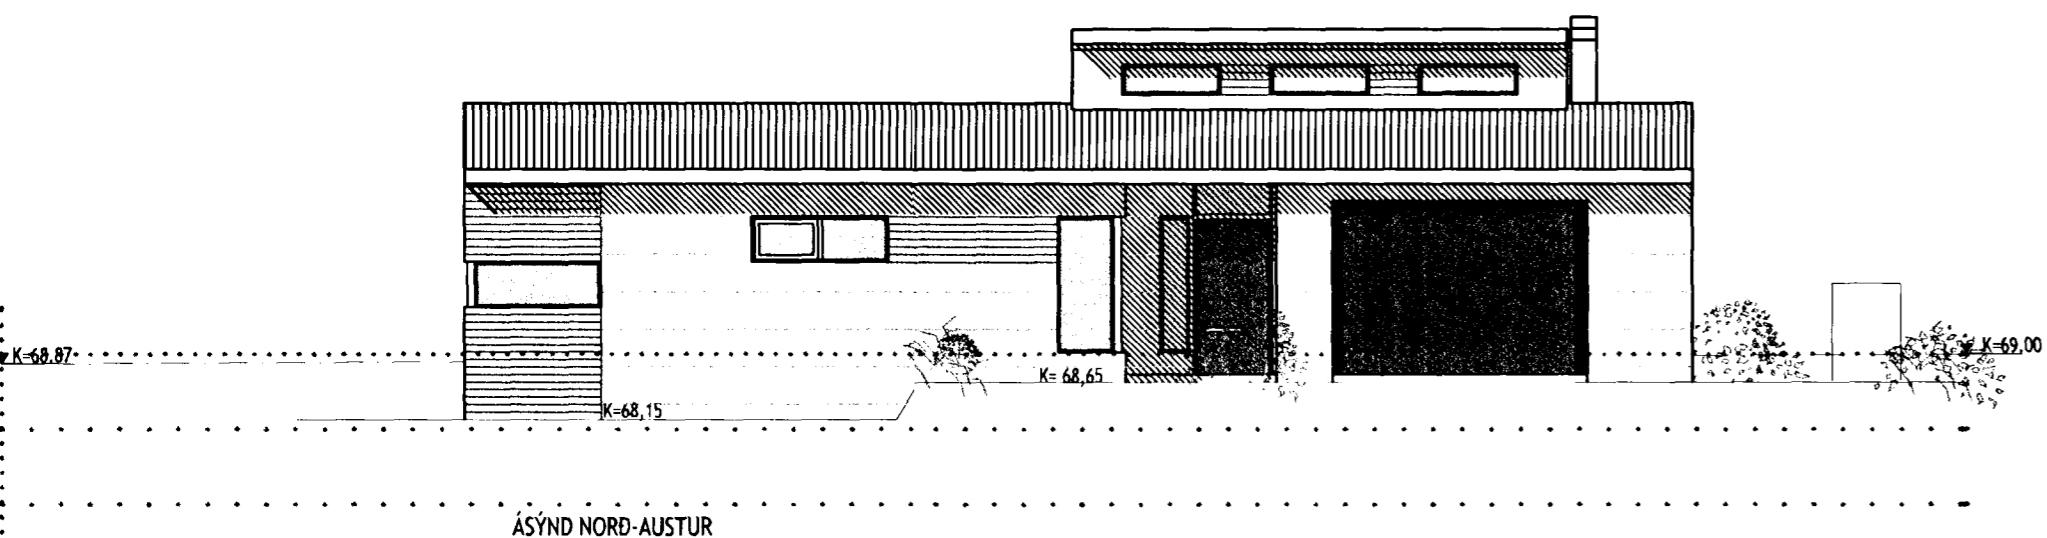

ÁSÝNDIR 1:100

**ERLUÁS 33.**

ásýnd 1:100

Teiknað fyrir Hrönn Ásgeirsdóttir og Gunnar Svavarsson

28. ágúst 2001

**Anna Margrét Tómasdóttir** *Anna M. Tómasdóttir*

Þórsbergi 10 s 565 80 82  
gsm 694 96 90 netfang:amt@hafnarfjordur.is

arkitekt faf.

nr. 3.