




C SNIÐ MKV. 1:20

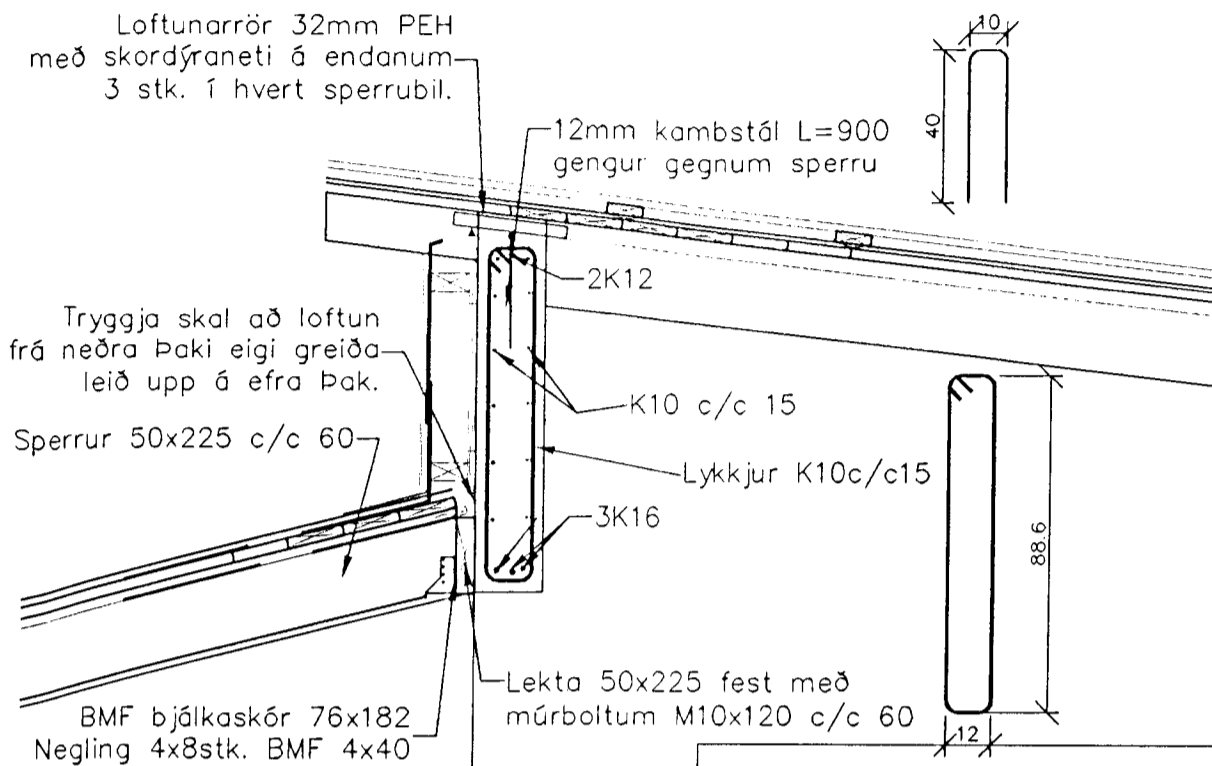

A SNIÐ MKV. 1:20

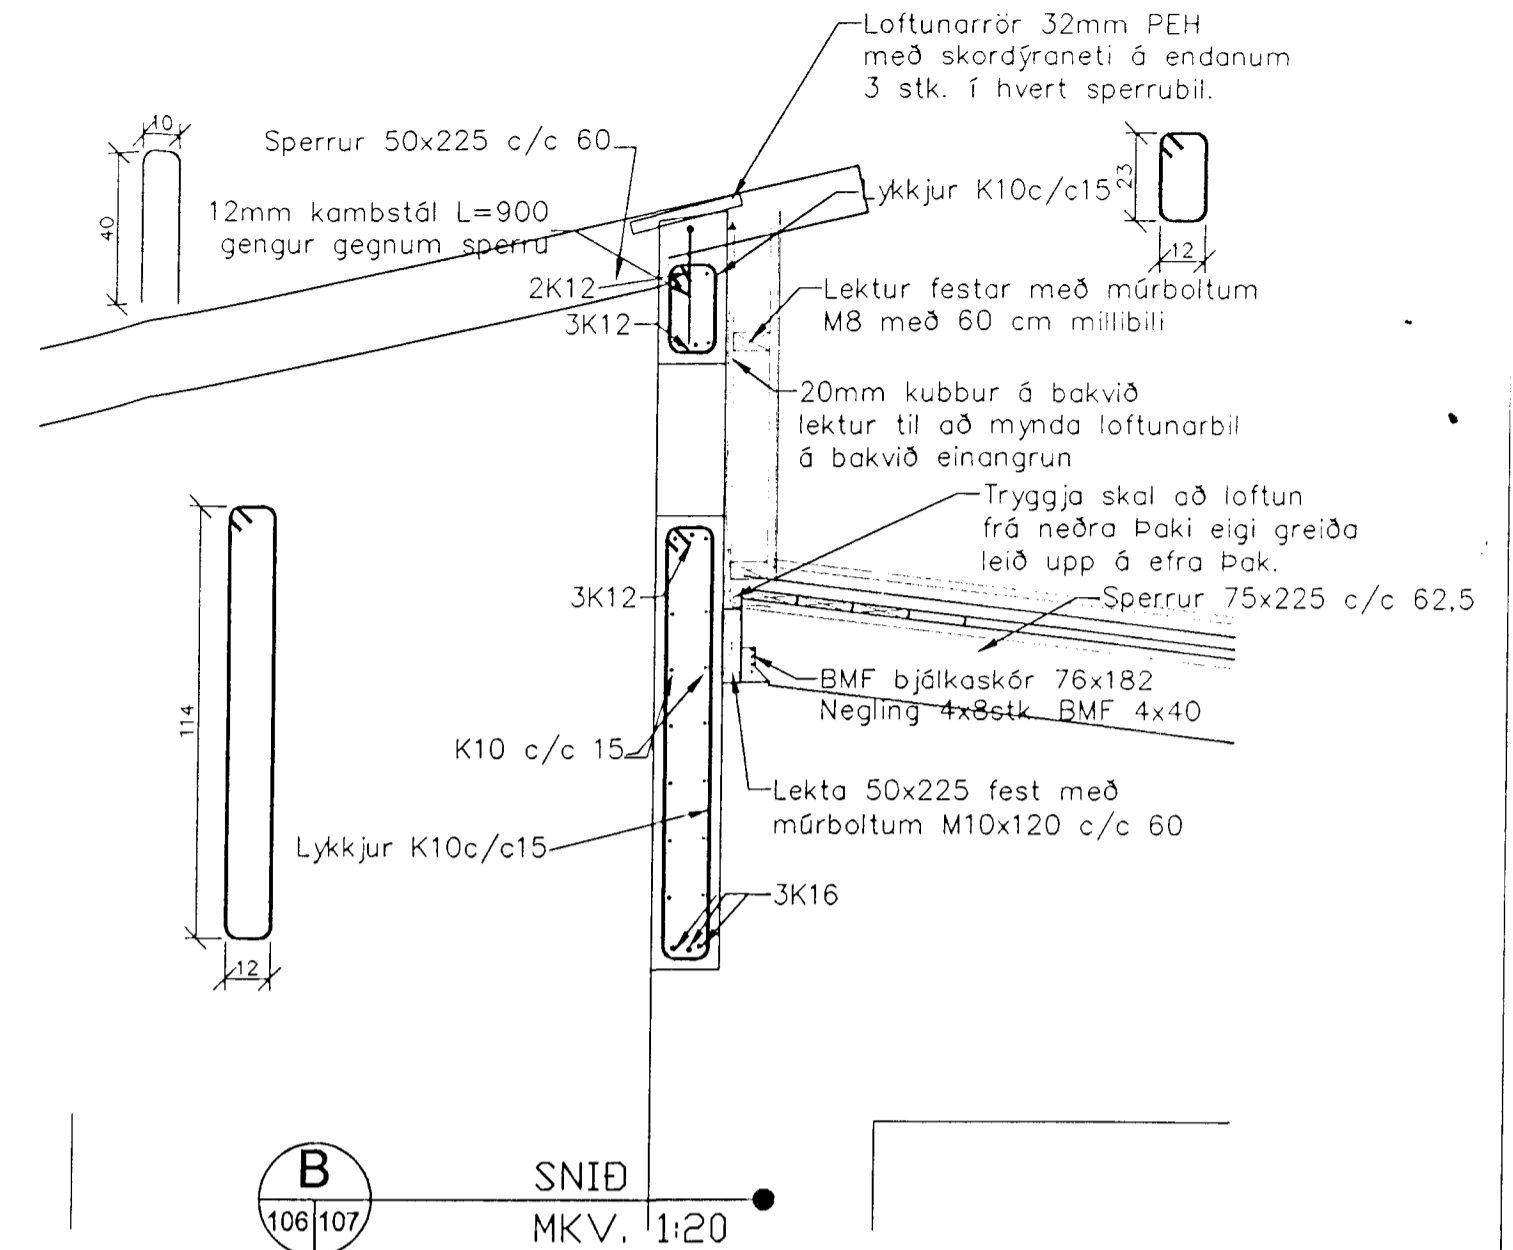


B SNIÐ MKV. 1:20

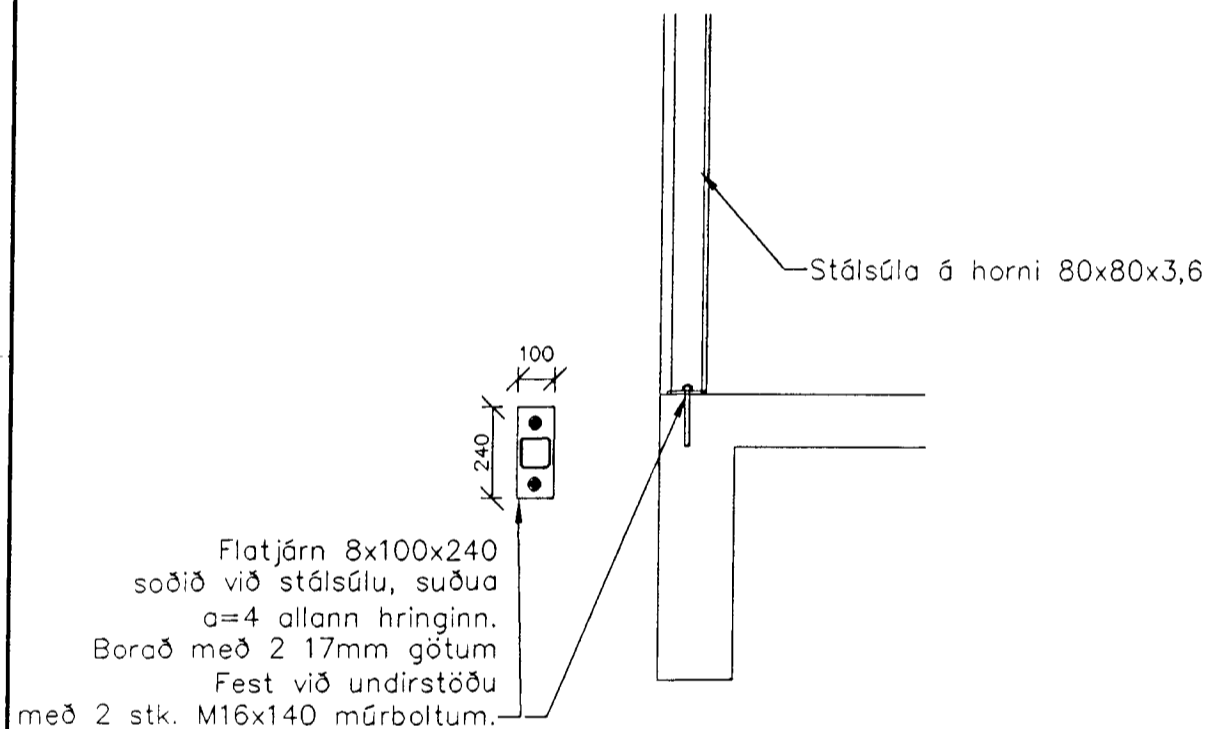


E SNIÐ MKV. 1:20


FESTING STÁLSÚLU VIÐ UNDIRSTÖÐU.

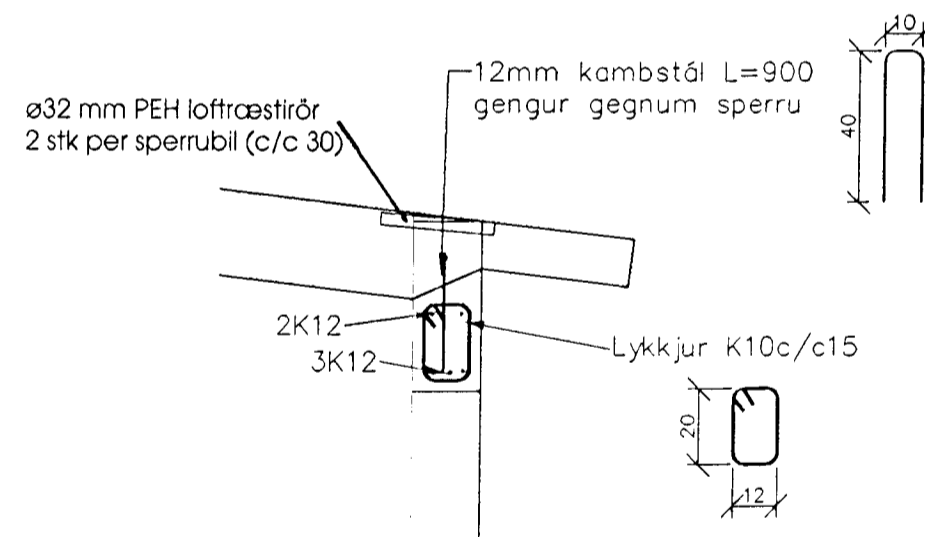


F SNIÐ MKV. 1:20

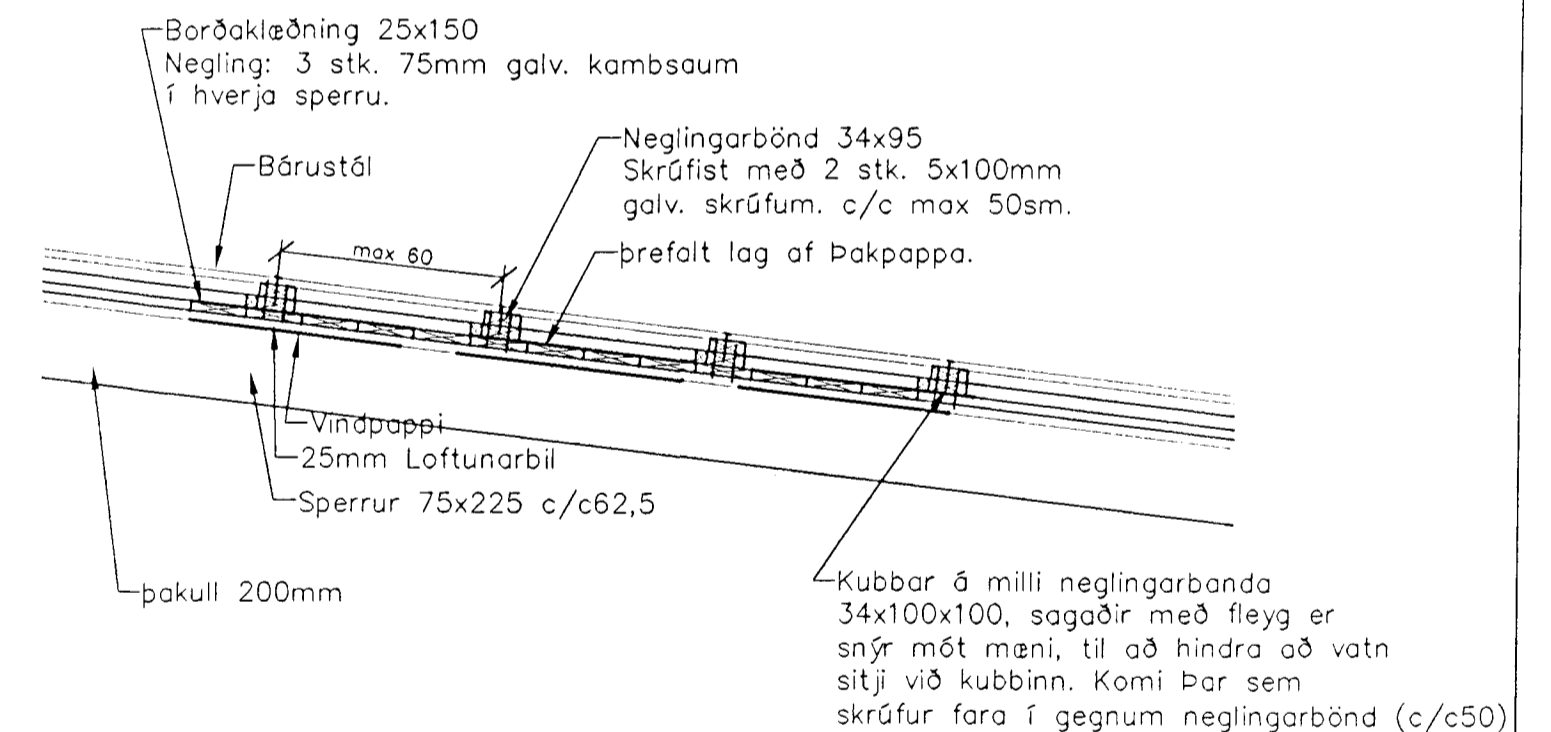


FRÁGANGUR ÞAKS MEÐ 7° HALLA. MKV. 1:20

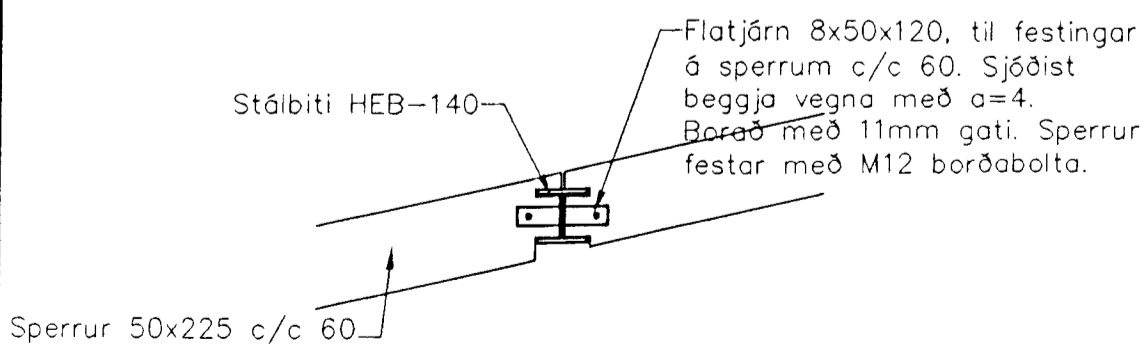

D SNIÐ MKV. 1:20

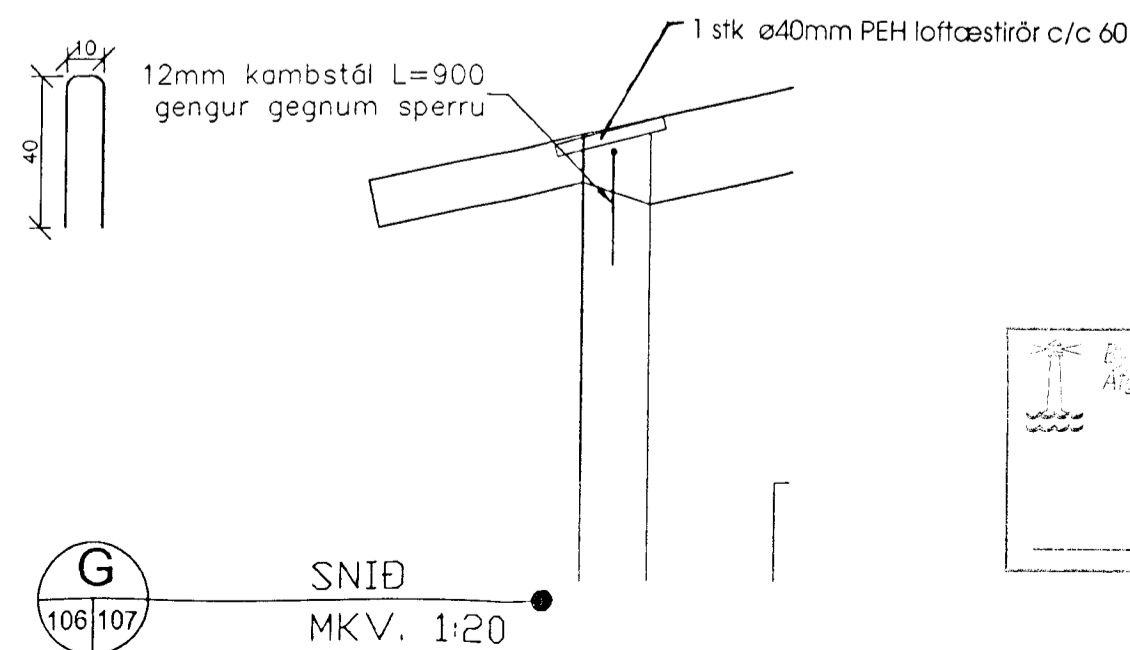

G SNIÐ MKV. 1:20

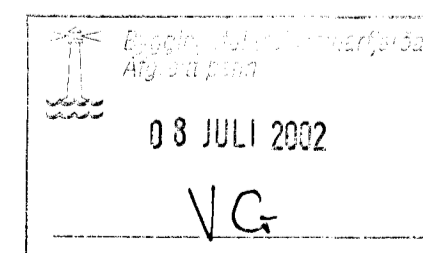

SKÝRINGAR OG FLEIRA SJÁ BLAÐ NR. B-100

ERLUÁS 33, HAFNARFIRÐI

SPERRUVIRKI

SNIÐ OG DEILI

DAGS:

18. JÚNÍ 2002

HANNAÐ:

SB

TEIKNAD:

SB

SVANUR BJARNASON

VERKFRÆÐINGUR F.V.F.Í.

Sími/fax: 483 5108

GSM: 896 3910

email: svanur@bigfoot.com

BLAÐ NR:

VERK NR:

B 107 02-002

KVARDI:

1:20

Svanur Bjarnason