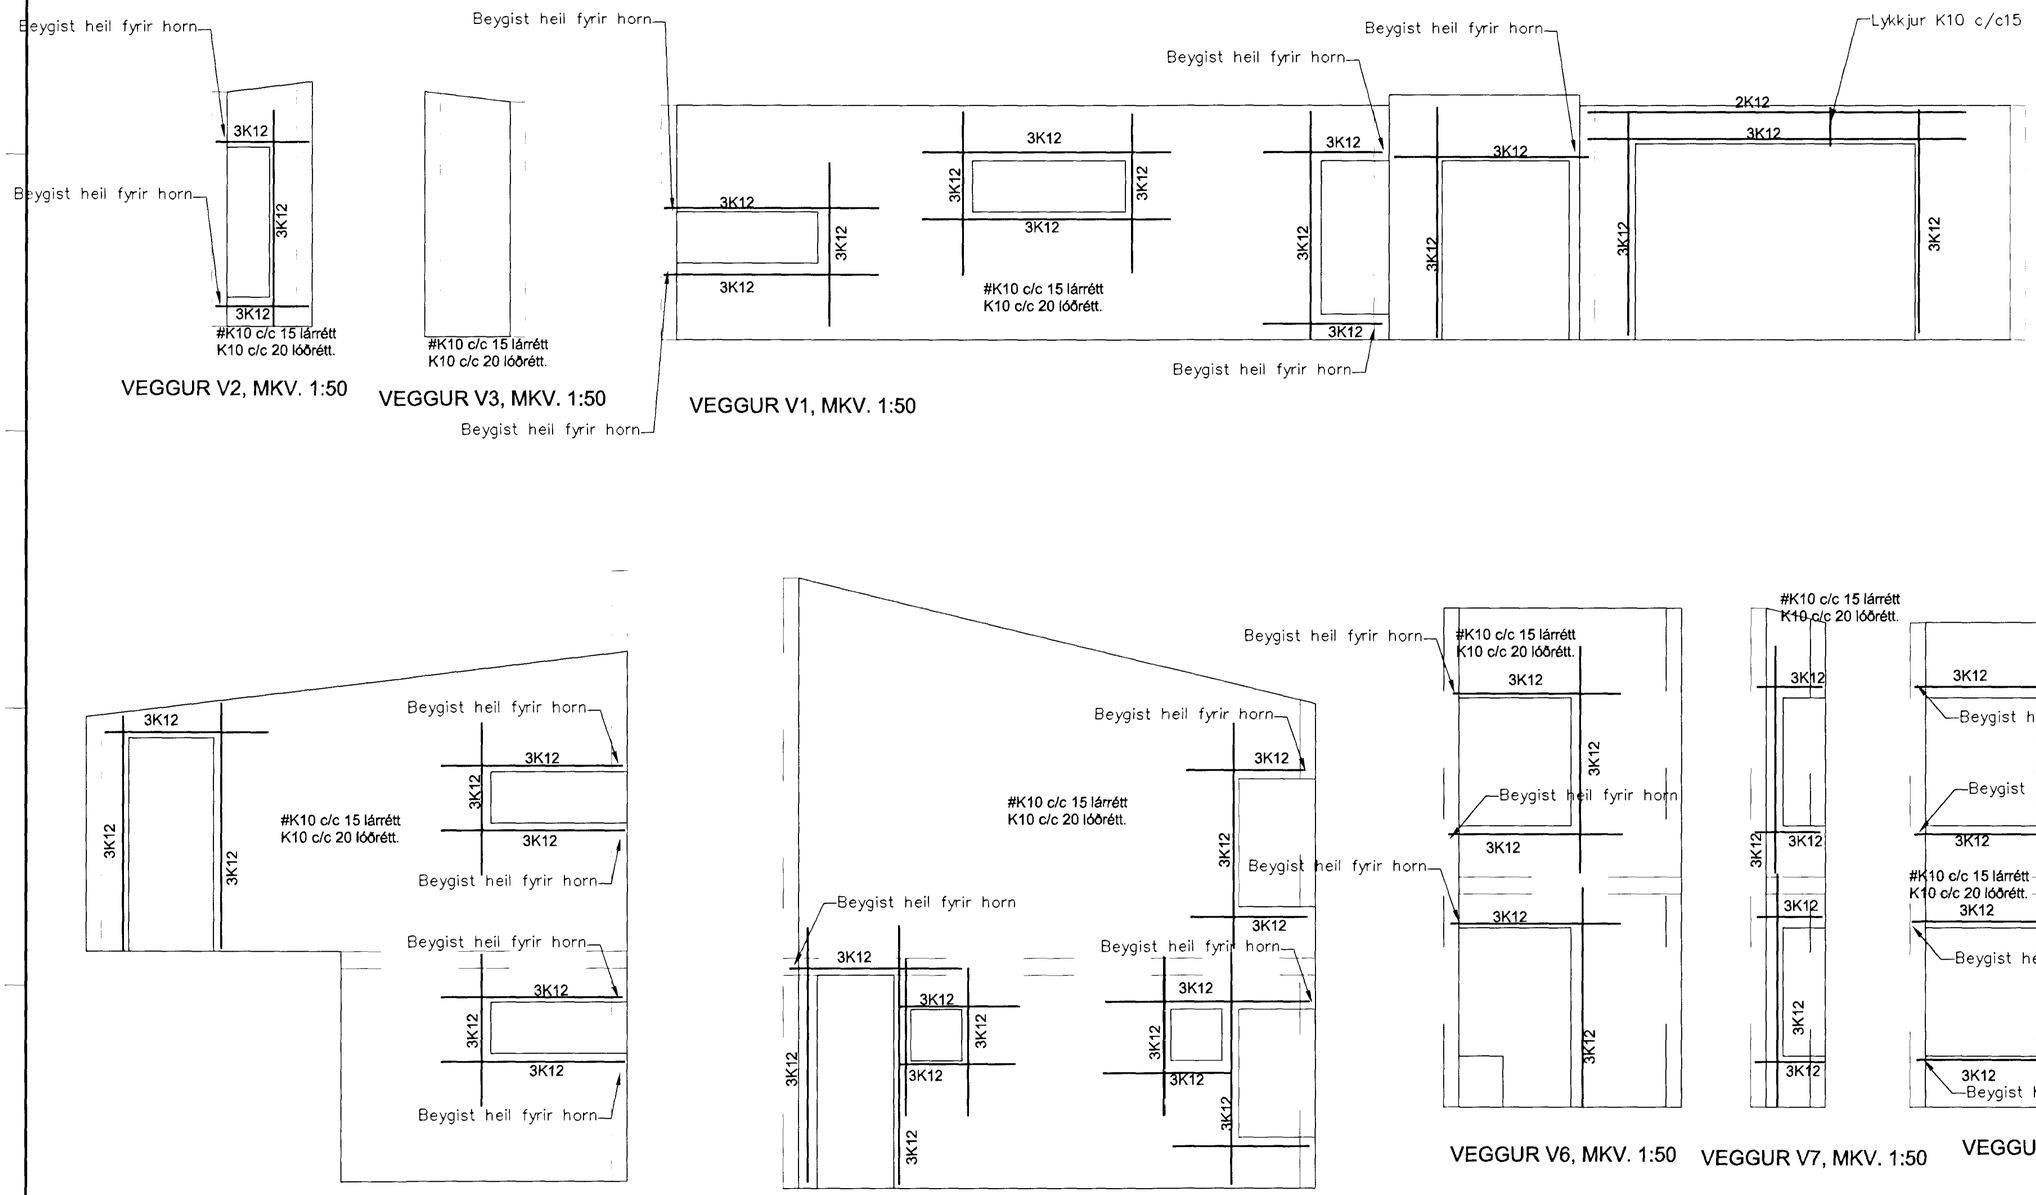

08 JULI 2002
VG

SKÝRINGAR OG FLEIRA SJÁ BLAÐ NR. B-100

ERLUÁS 33, HAFNARFIRÐI

ÁSÝND STEYPTRA VEGGJA 1

BLAÐ NR:		VERK NR:
B	108	02-002

KVARÐI: 1:50

DAGS:	HANNAÐ:	TEIKNAÐ:
18. JÚNÍ 2002	SB	SB

SVANUR BJARNASON
VERKFRÆÐINGUR F.V.F.Í.
Sími/fax : 483 5108
GSM: 896 3910
email: svanur@bigfoot.com