
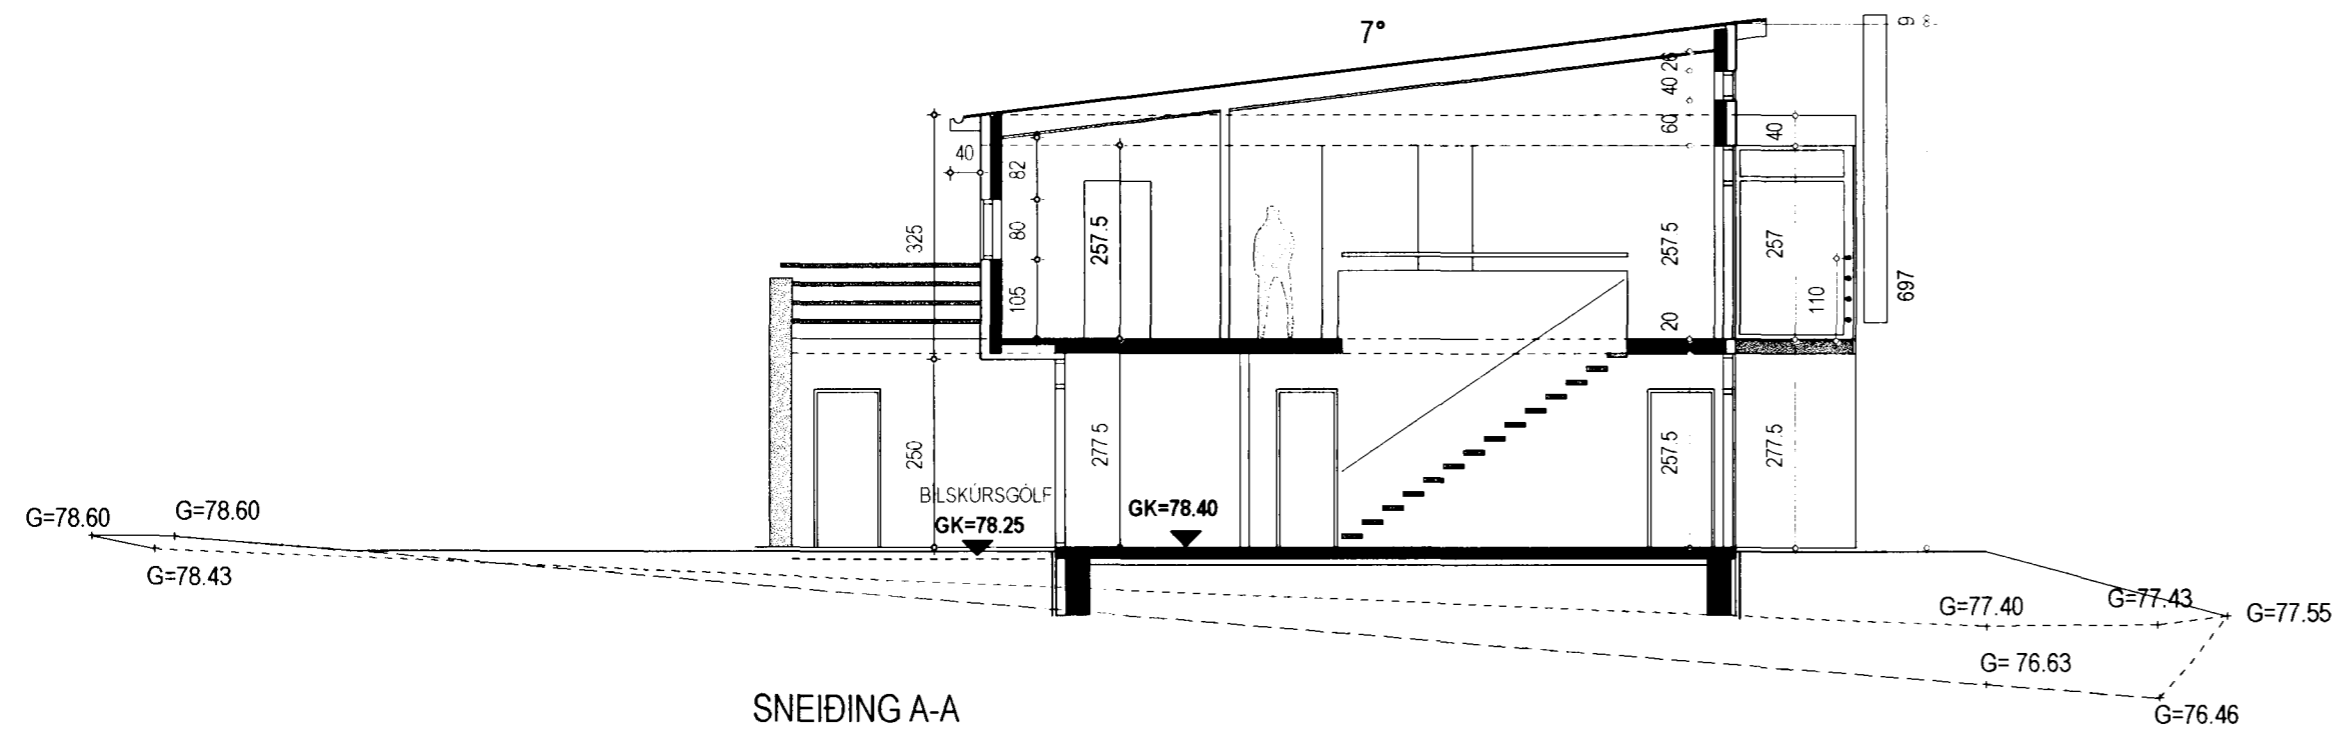


I sambandi með
 útliti og
 sneiðingum
 fl. h. Valtýsdóttur

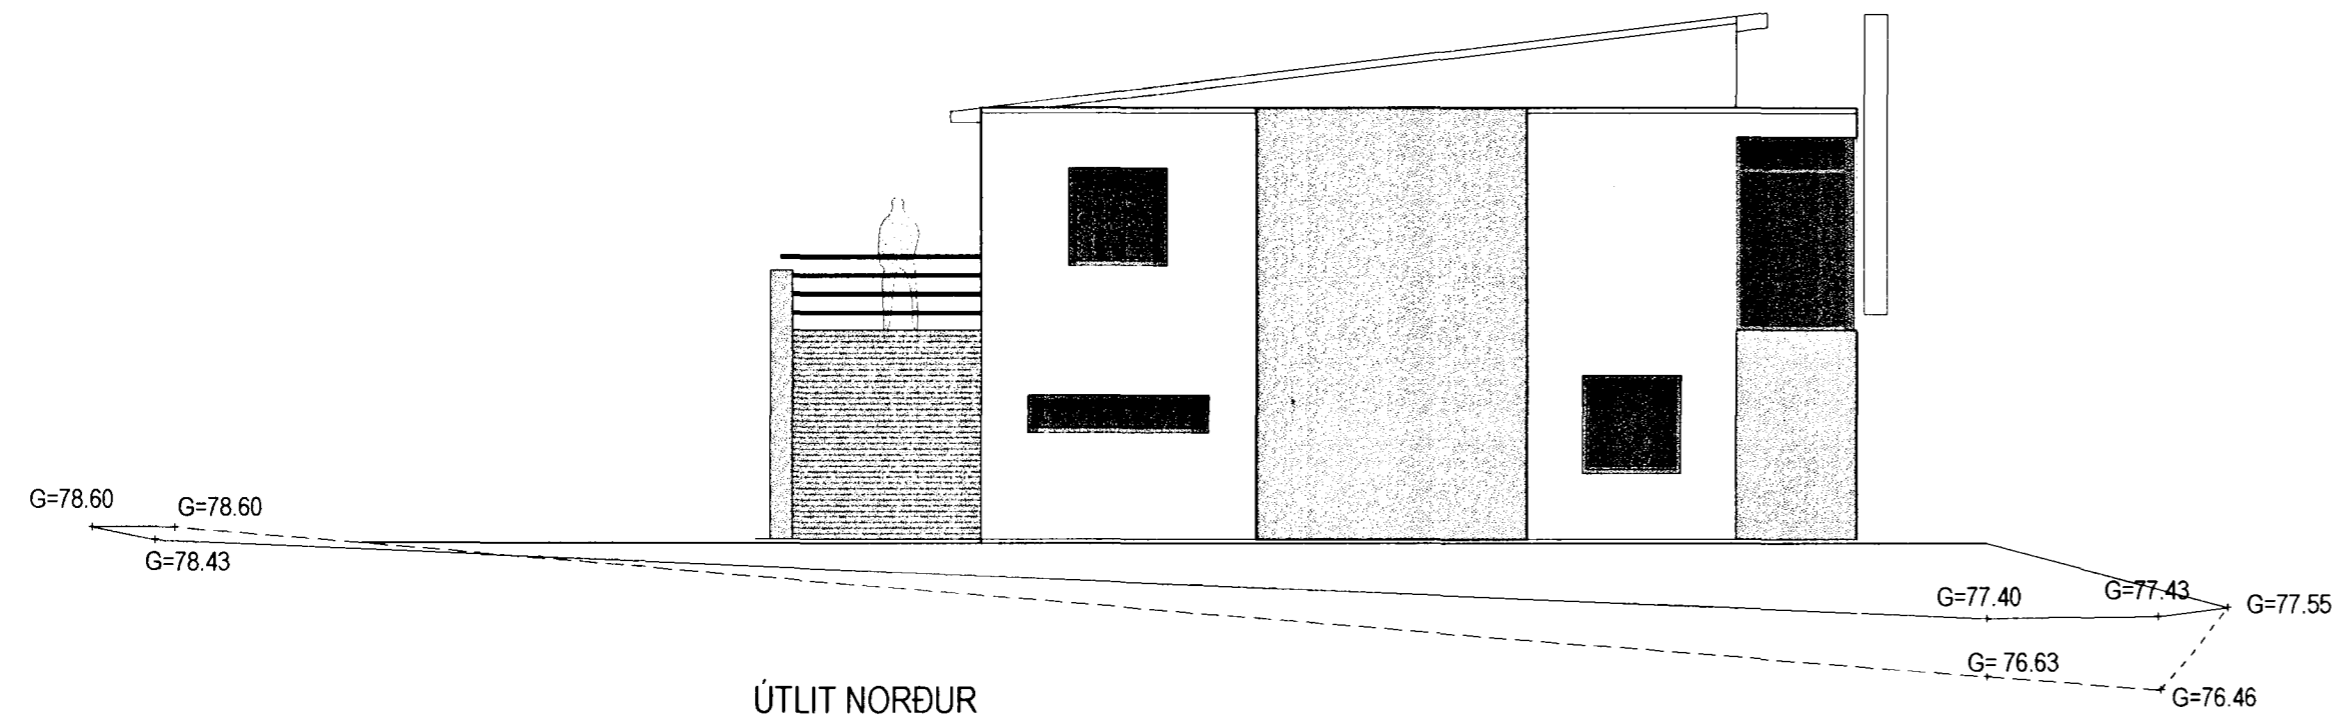

ERLUÁS 34-36 HAFNARFIRÐI

aðalleikning	no
útlit norður / sneiðing A-A	05
	kvarði
	1:100

dags. breytt
 ágúst 2001 úbyggingar minnkaðar

STRÍKIÐ skólavörðustigur 28 101 reykjavík
 arkun@islandia.is fax: 5626123

arkitektar fai
 gunnlaugur björn jónsson kt. 110254-3349 sími. 5515533 6976984

Gunnlaugur Björn Jónsson