


ÚTLIT VESTUR


G=77.55

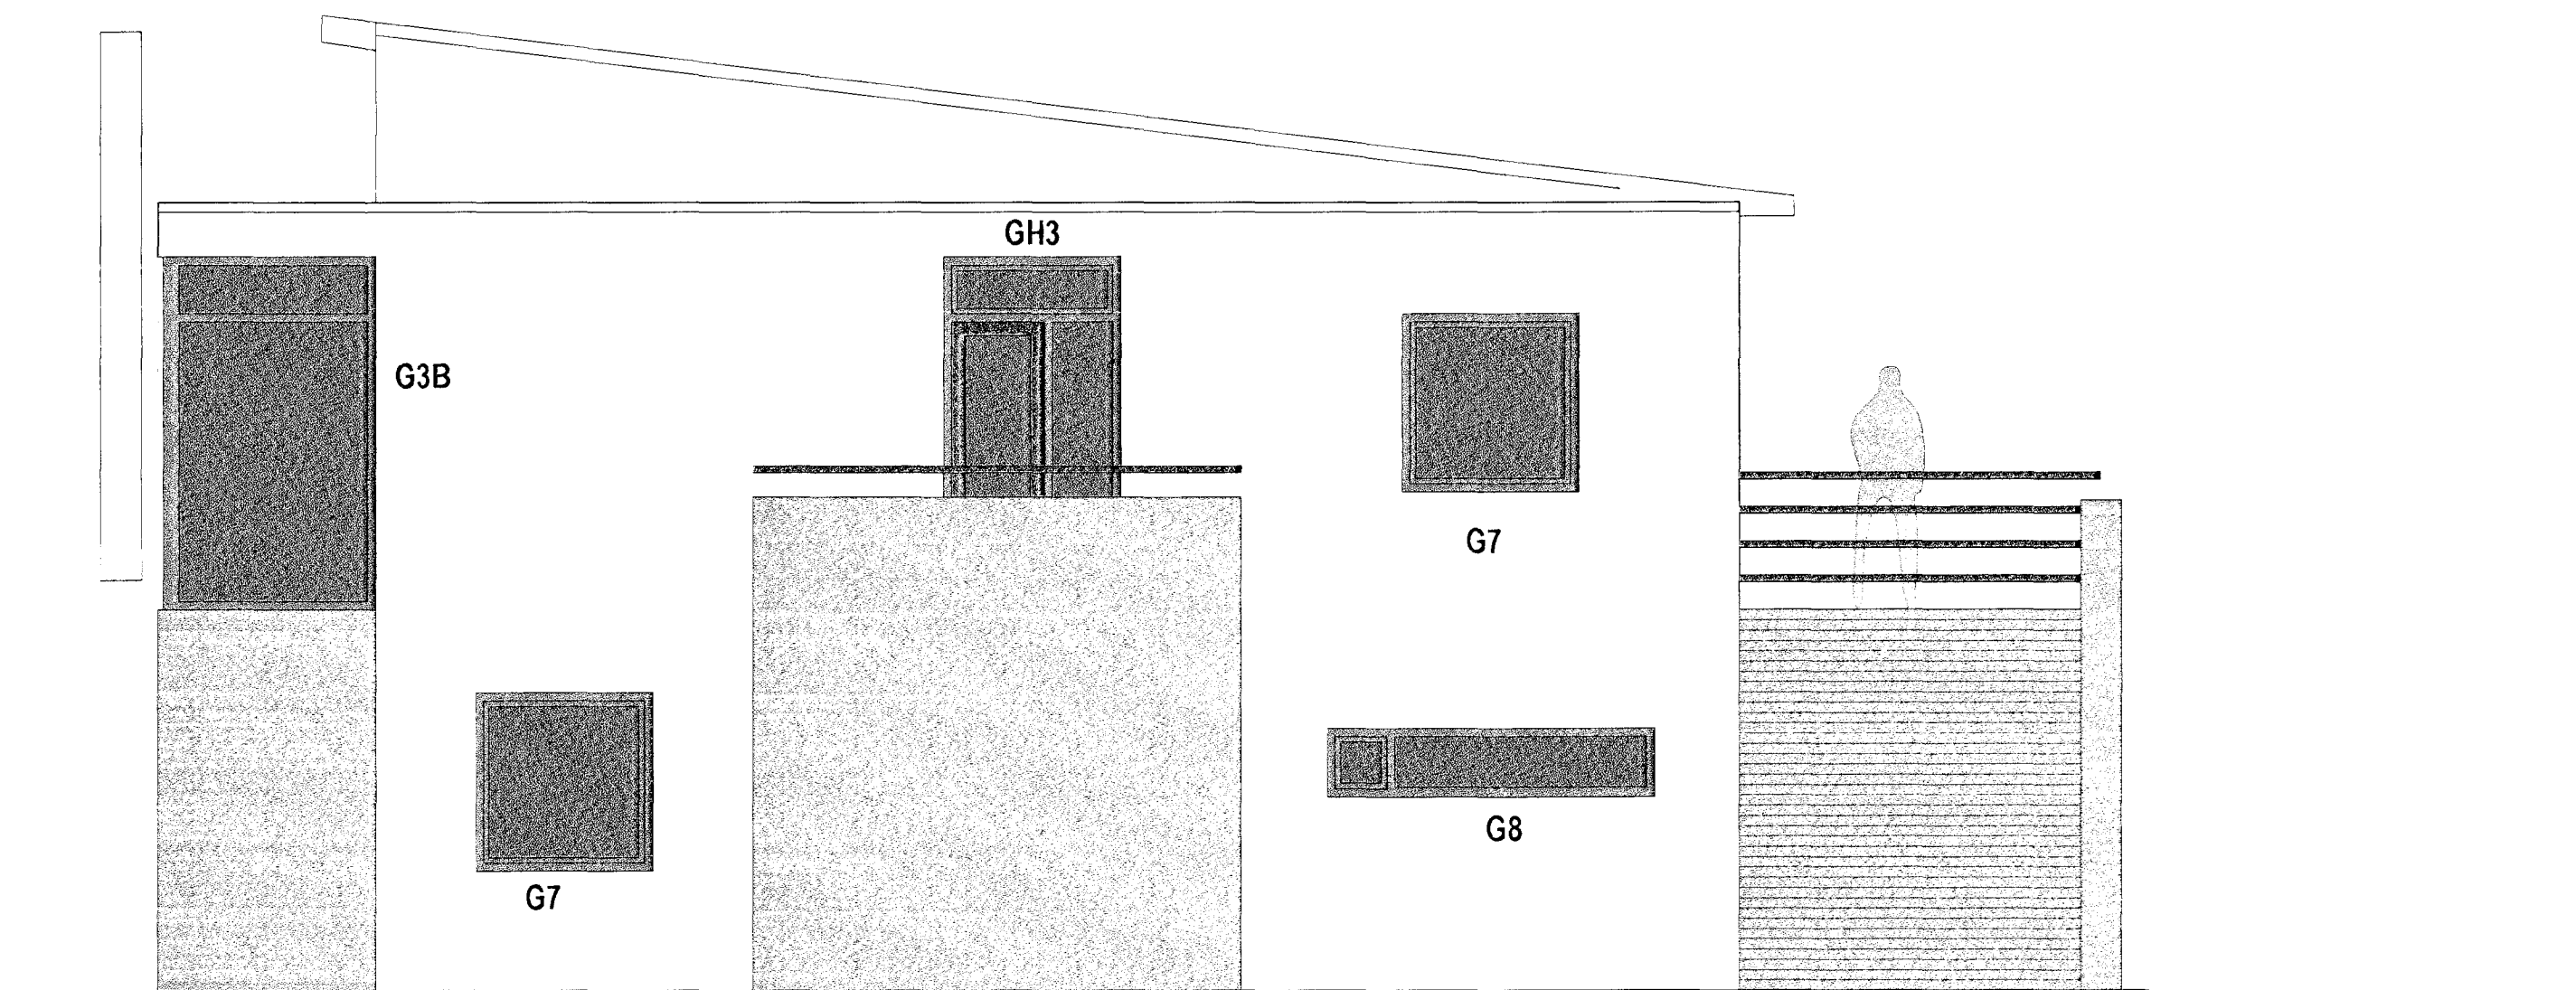

ÚTLIT SUÐUR

**ÖLL MÁL ATHUGIST Á STAÐNUM
ÁÐUR EN SMÍÐI HEFT**

**HAFI SKAL SAMBAND VIÐ ARKITEKT
ÁÐUR EN SMÍÐI HEFT OG ALLTAF EF
EITTHVAÐ VAFAATRIÐI KEMUR UPP.**

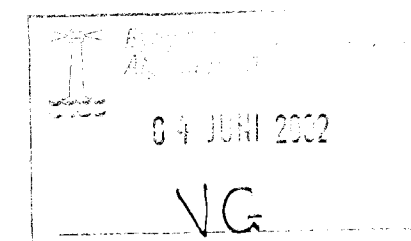

ERLUÁS 34-36 HAFNARFIRÐI

| | | |
|--|--------|-----------------------------------|
| aðalteikning | no | 1.3 |
| útlit vestur og suður | kvarði | 1.50 |
| dags | breytt | utbyggingar minnkaðar |
| 31. maí 2002 | | |
| STRÍKIÐ | | skólavörðustígur 28 101 reykjavík |
| | | arkgun@islandia.is fax: 5626123 |
| arkitektar faí | | |
| gunnlaugur björn jónsson kt 110254-3349 sími 5612040 6976984 | | |

Gunnlaugur Björn Jónsson