


ÚTLIT NORÐUR

G=77.40

G= 76.63

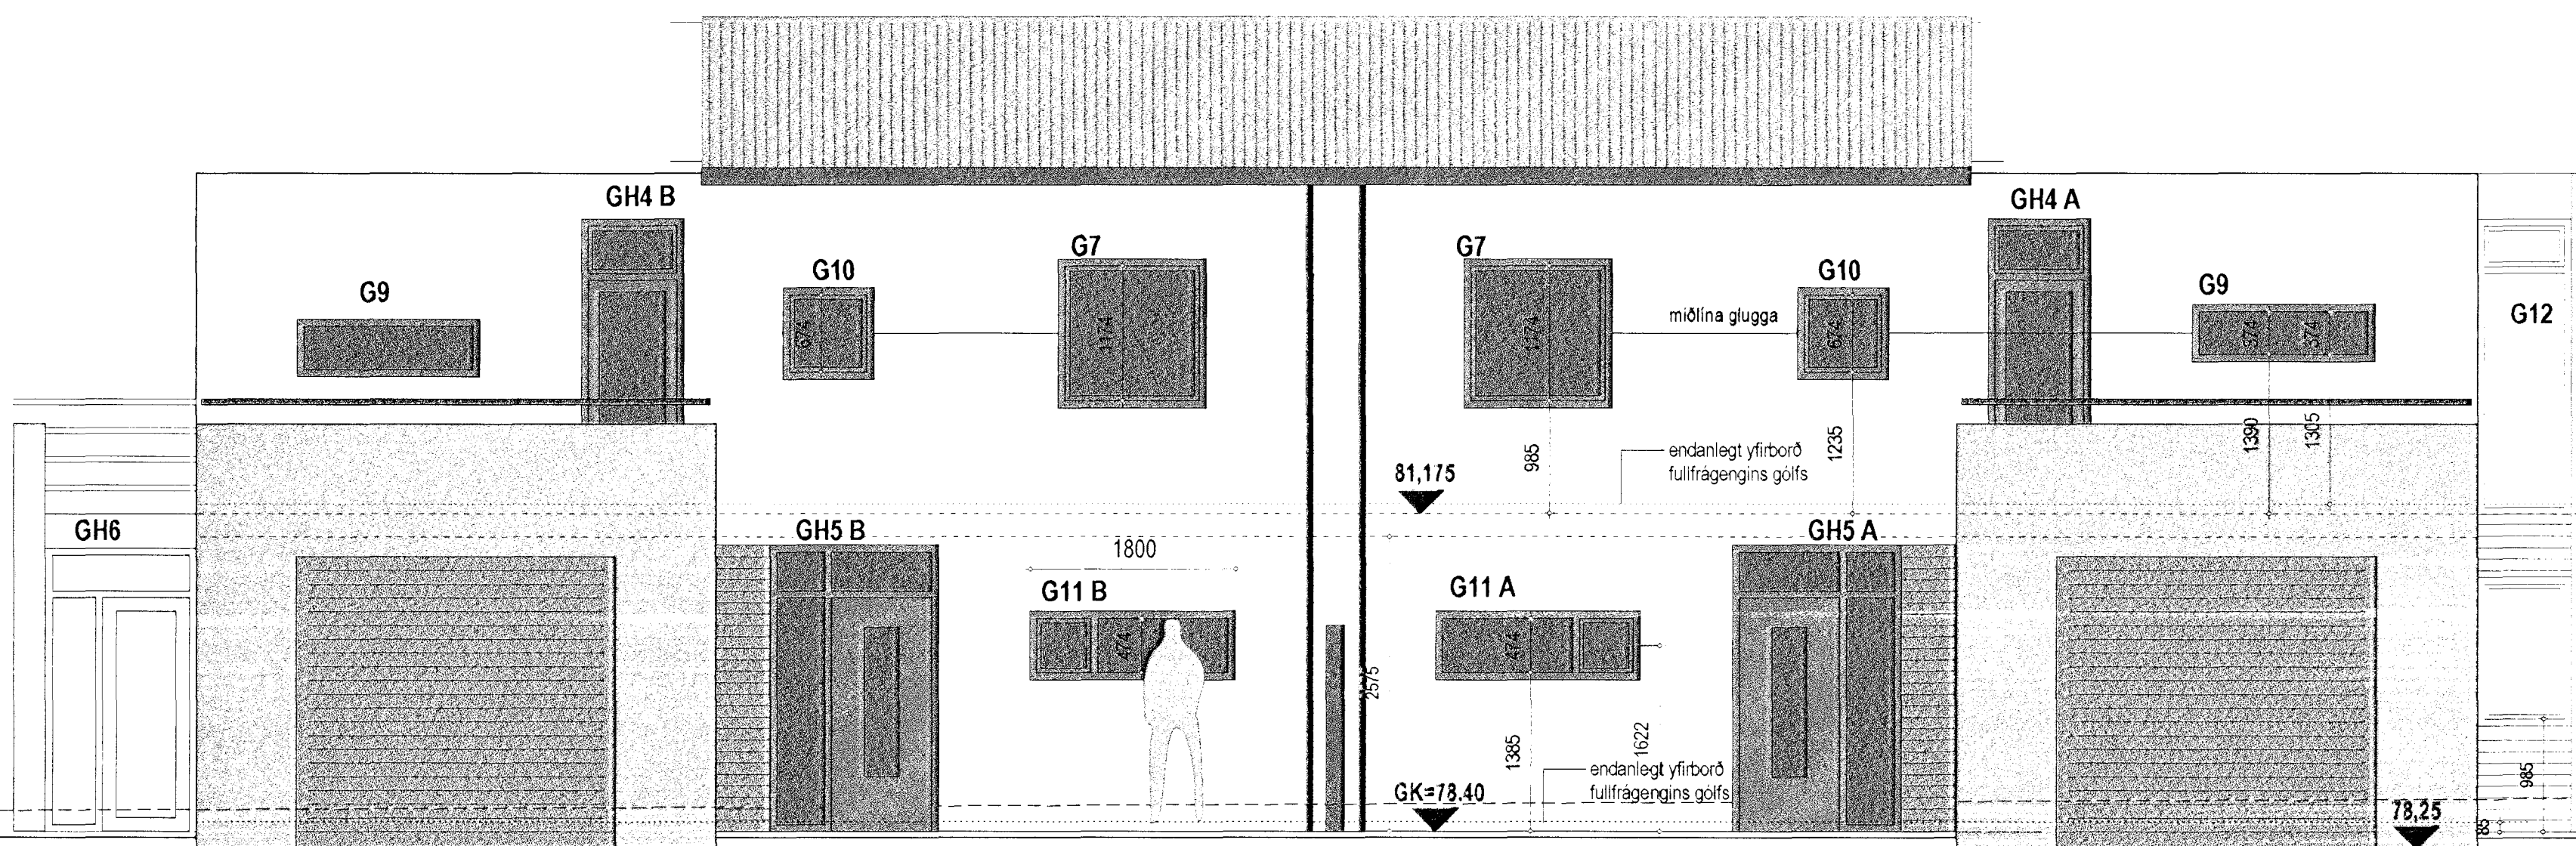

ÚTLIT AUSTUR

ÖLL MÁL ATHUGIST Á STAÐNUM  
ÁÐUR EN SMÍÐI HEST

HAFI SKAL SAMBAND VIÐ ARKITEKT  
ÁÐUR EN SMÍÐI HEFST OG ALLTAF EF  
EITTHVAÐ VAFAATRIÐI KEMUR UPP.

04 JUNI 2002  
VG

ERLUÁS 34-36 HAFNARFIRÐI

aðalleikning	no	1.04
útlit norður og austur	kvarði	1.50

dags 31. maí 2002 breytt

**STRÍKIÐ** skólavörðustigur 28 101 reykjavík  
arkun@islandia.is fax: 5626123

arkitektar fal  
gunnlaugur björn jónsson kt. 110254-3349 sími 5612040 6976984

*Gunnlaugur Björn Jónsson*