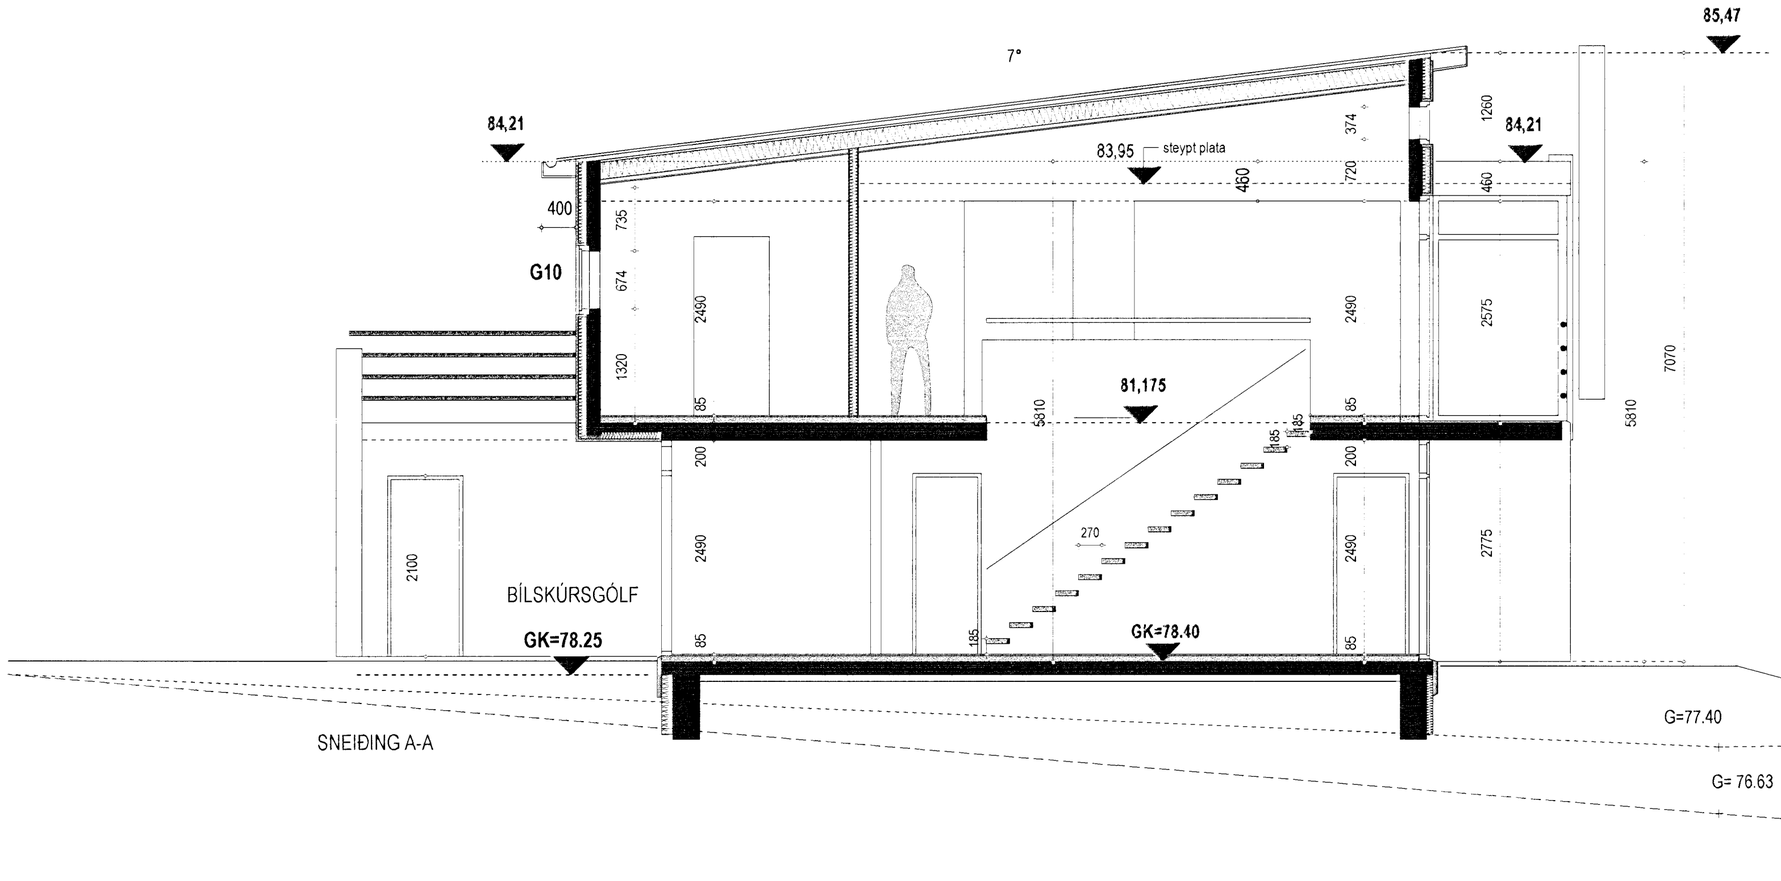

ÖLL MÁL ATHUGIST Á STAÐNUM ÁÐUR EN SMÍÐI HEST

HAFA SKAL SAMBAND VIÐ ARKITEKT ÁÐUR EN SMÍÐI HEFST OG ALLTAF EF EITTHVAÐ VAFAATRIÐI KEMUR UPP.

07 JÚNÍ 2002
V.G.

ERLUÁS 34-36 HAFNARFIRÐI

aðalteikning: sneiðing A-A	no: 1.05
	kvarði: 1:50
dags: 31. maí 2002	breytt: útbyggingar minnkaðar

STRIKIÐ skólavörðustígur 28 101 reykjavík
arkgun@islandia.is fax: 5626123

arkitektar fai

gunnlaugur björn jónsson kt. 110254-3349 sími: 561 2040 8976984