



# Úr Gildi

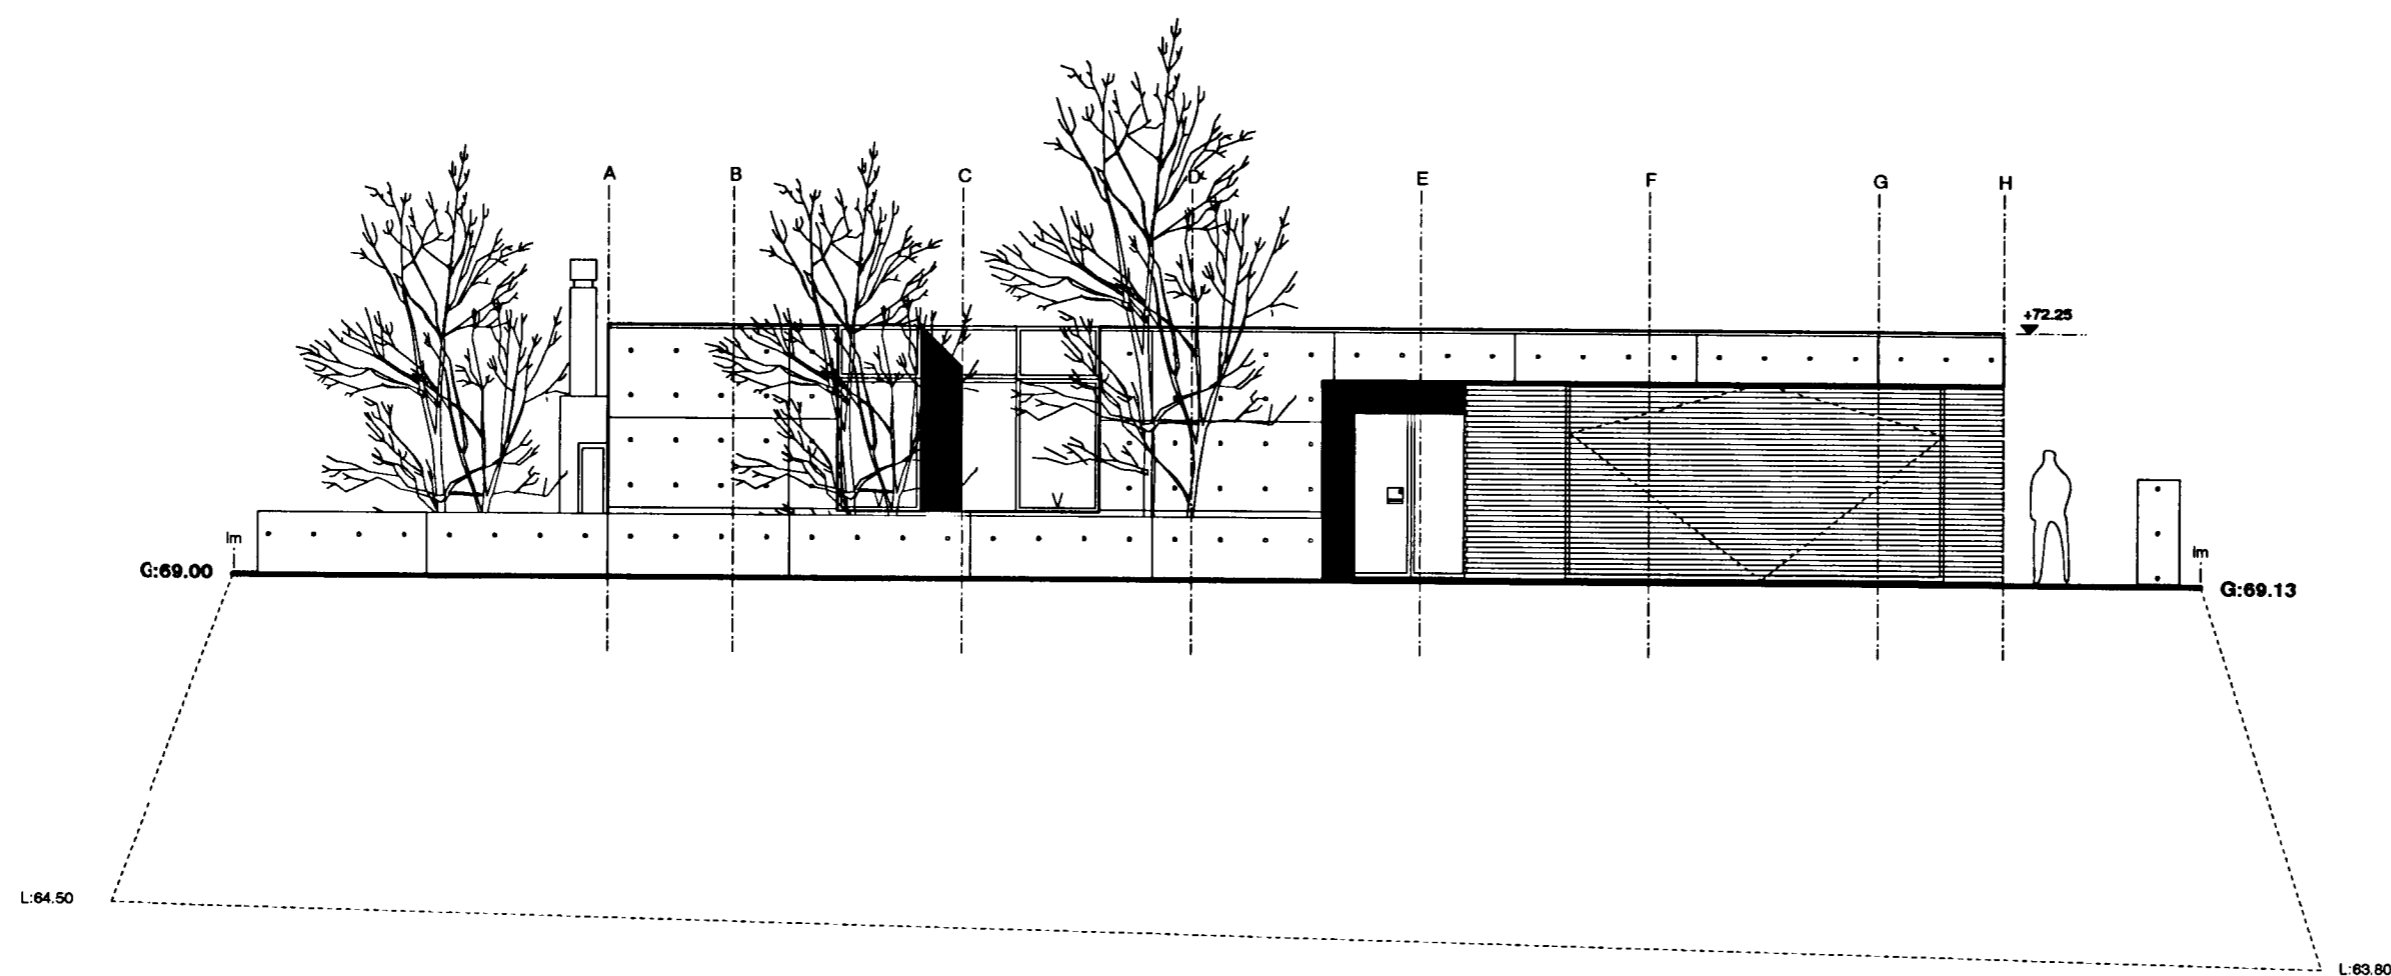

NORD-AUST

19.12.01	Útlit og innra skipulag pk
12.09.00	Aðaluppdr. pk
03.07.00	Fyrirspurn pk

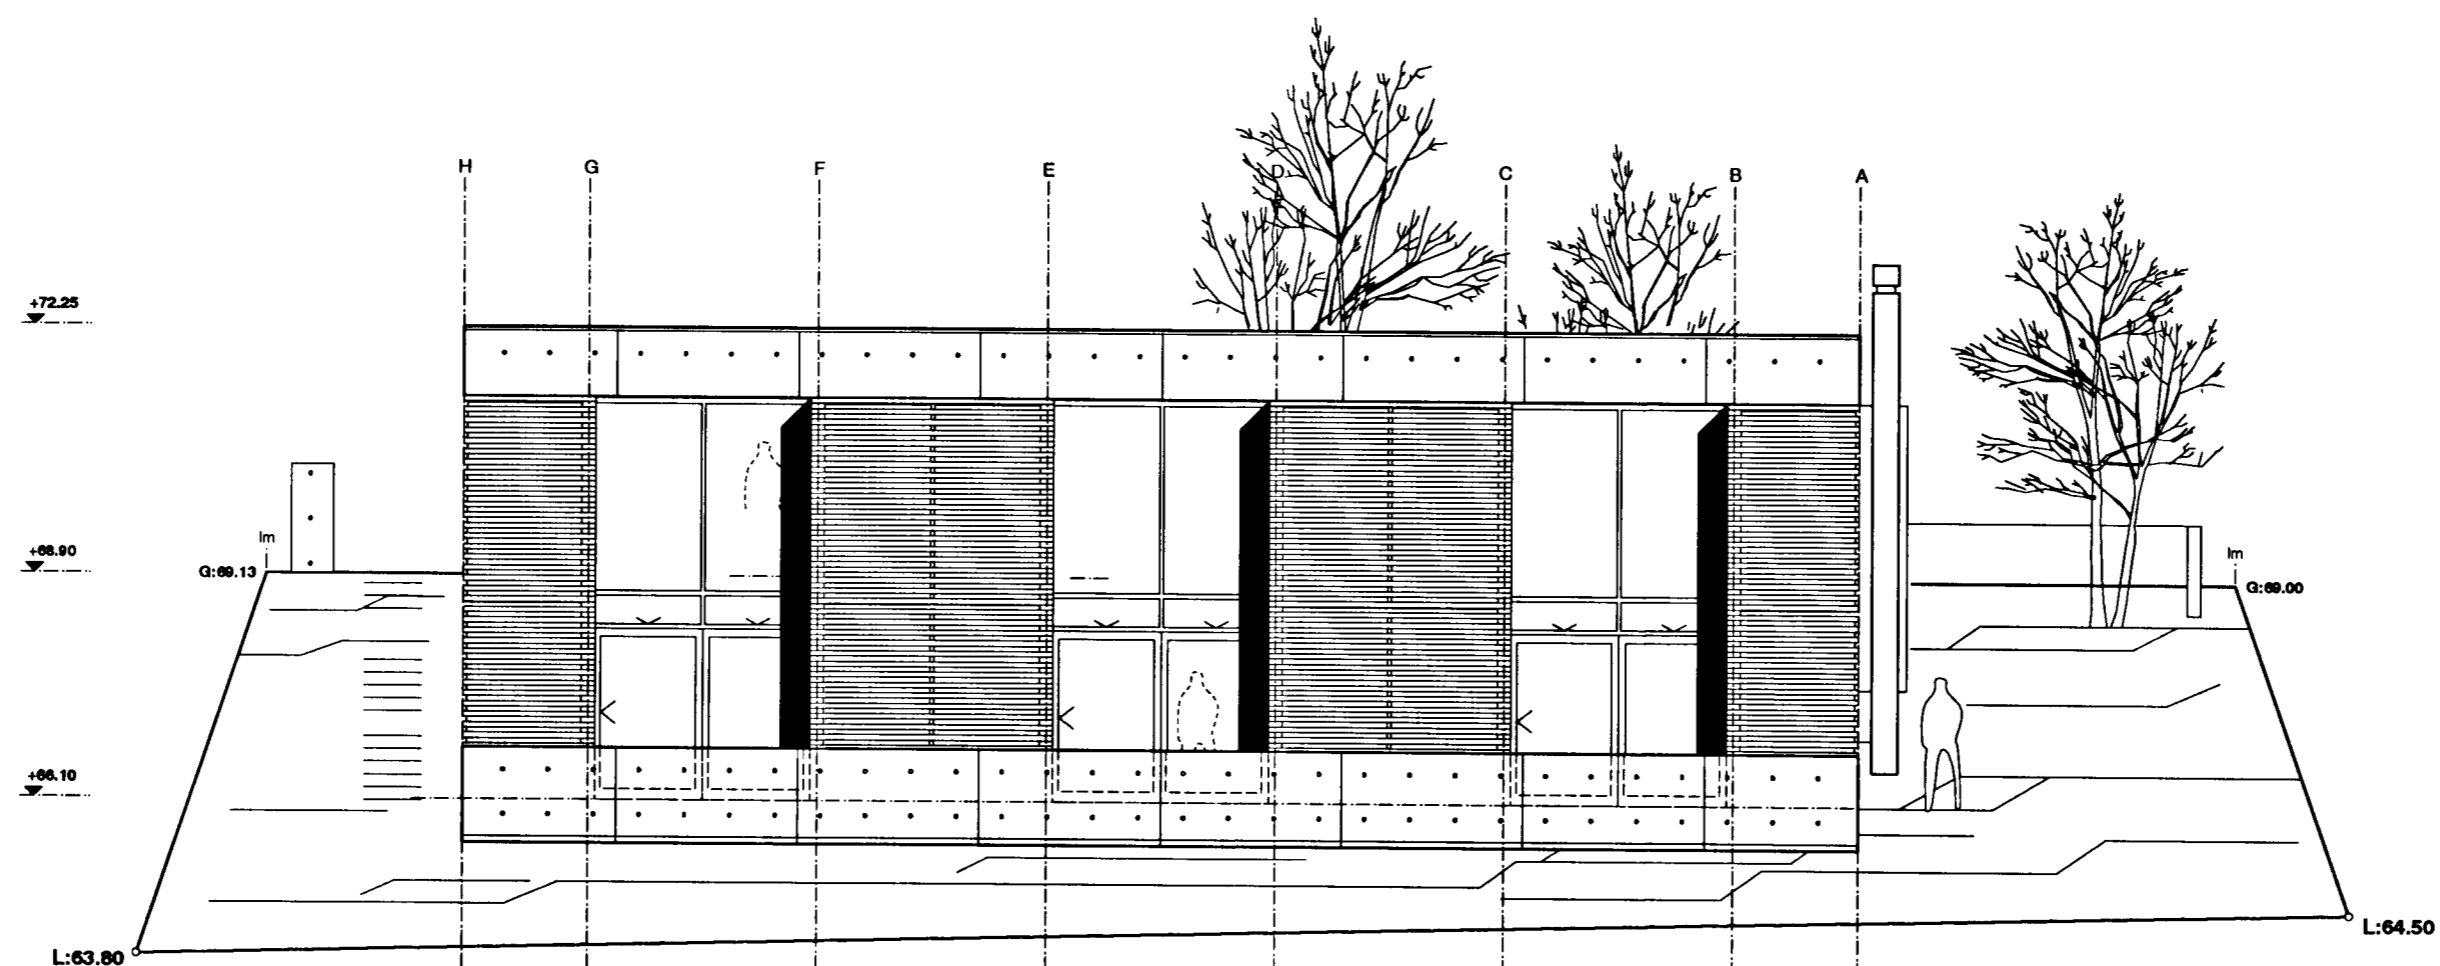

SUD-VEST

## ERLUÁS 35

ADALUPPDRAËTTUR  
 UTLIT  
 2010  
 1 : 100  
 03.07.01

ARKITEKTAR  
 INGOLFSSTRÆTI 1A  
 REYKJAVÍK 101  
 5518050 SÍMI  
 5518077 FAX  
 palmar@simnet.is  
 pálmur kristmundsson arkitekt  
 0804555289

*Pálmar Kristmundsson*

Frágangur lands á lóðamörkum skv. gr. 2.6. í skipulags og byggingarskilmálum og í samráði við lóðarhafa aðliggjandi lóða