



Úr Gildi

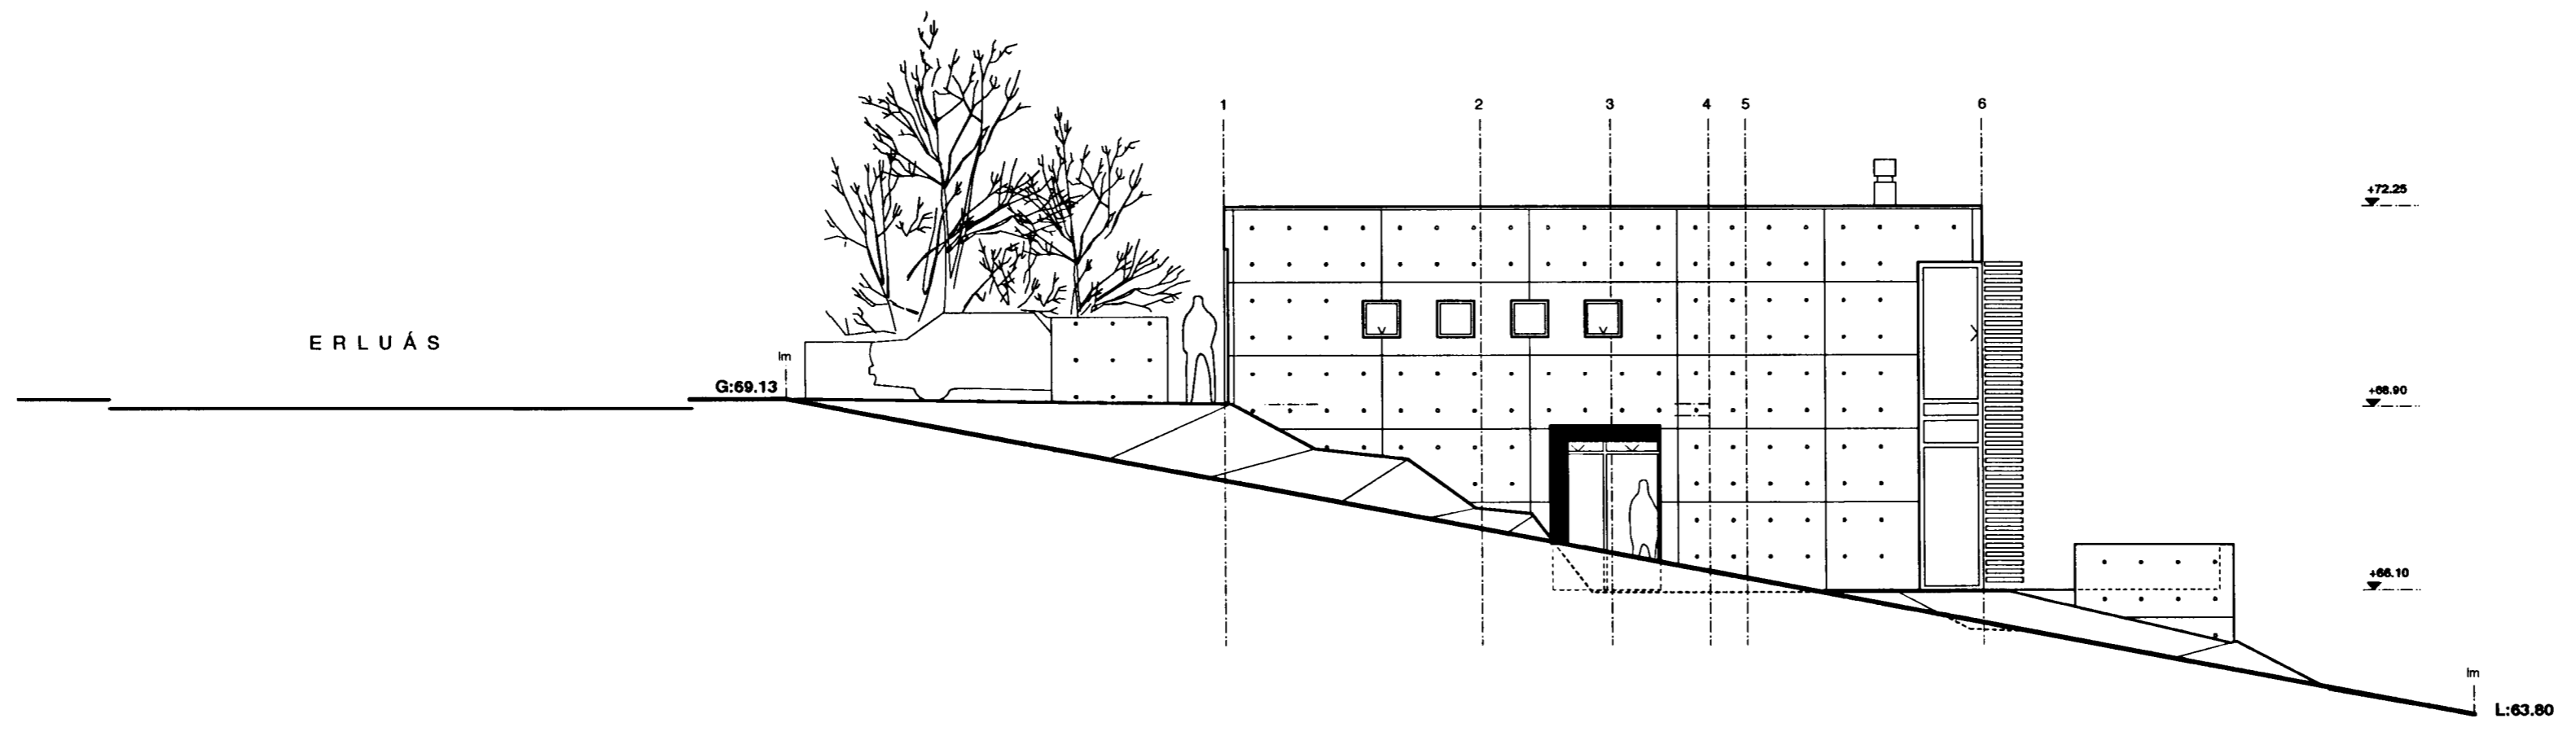

NORD-VEST

19.12.01	Útlit og innra skipulag pk
12.09.00	Aðaluppdr. pk
03.07.00	Fyrirsögn pk

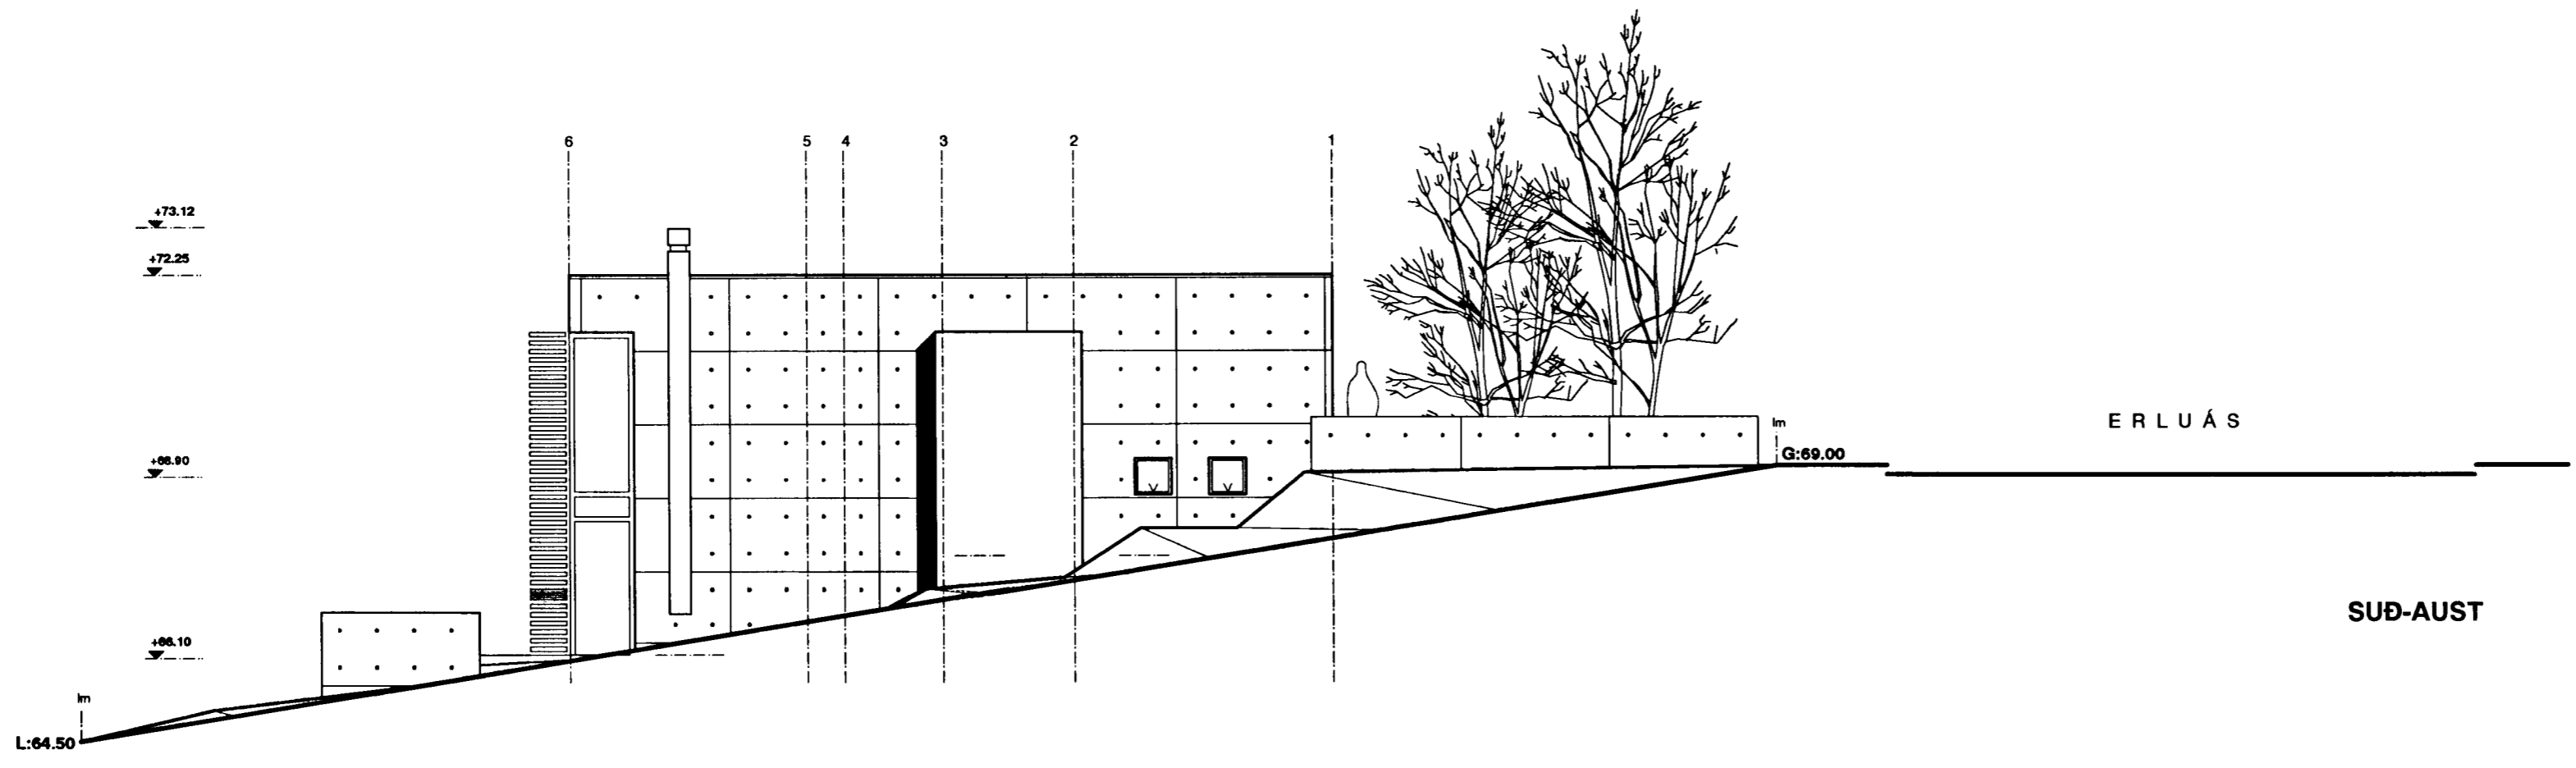

SUÐ-AUST

ERLUÁS 35

ADALUPPDRAÐTÚR
UTLIT
2010
1 : 100
03.07.01

pk - **Þórunn**
ARKITEKTAR
INGOLFSSTRÆTI 1A
REYKJAVÍK 101
551 8050 SIMI
551 8077 FAX
palmark@simnet.is
pálmár kristmundsson arkitekt
0404552269

Frágangur lands á lóðamörkum skv. gr. 2.6. í skipulags og byggingarskilmátum og í samráði við lóðarhafa aðliggjandi lóða