




Samþykkt þann


26 MARS 2002

Byggingafulltrúinn í Hafnarfirði
F.h. Kristján Þórarinnsson

Úr Gildi

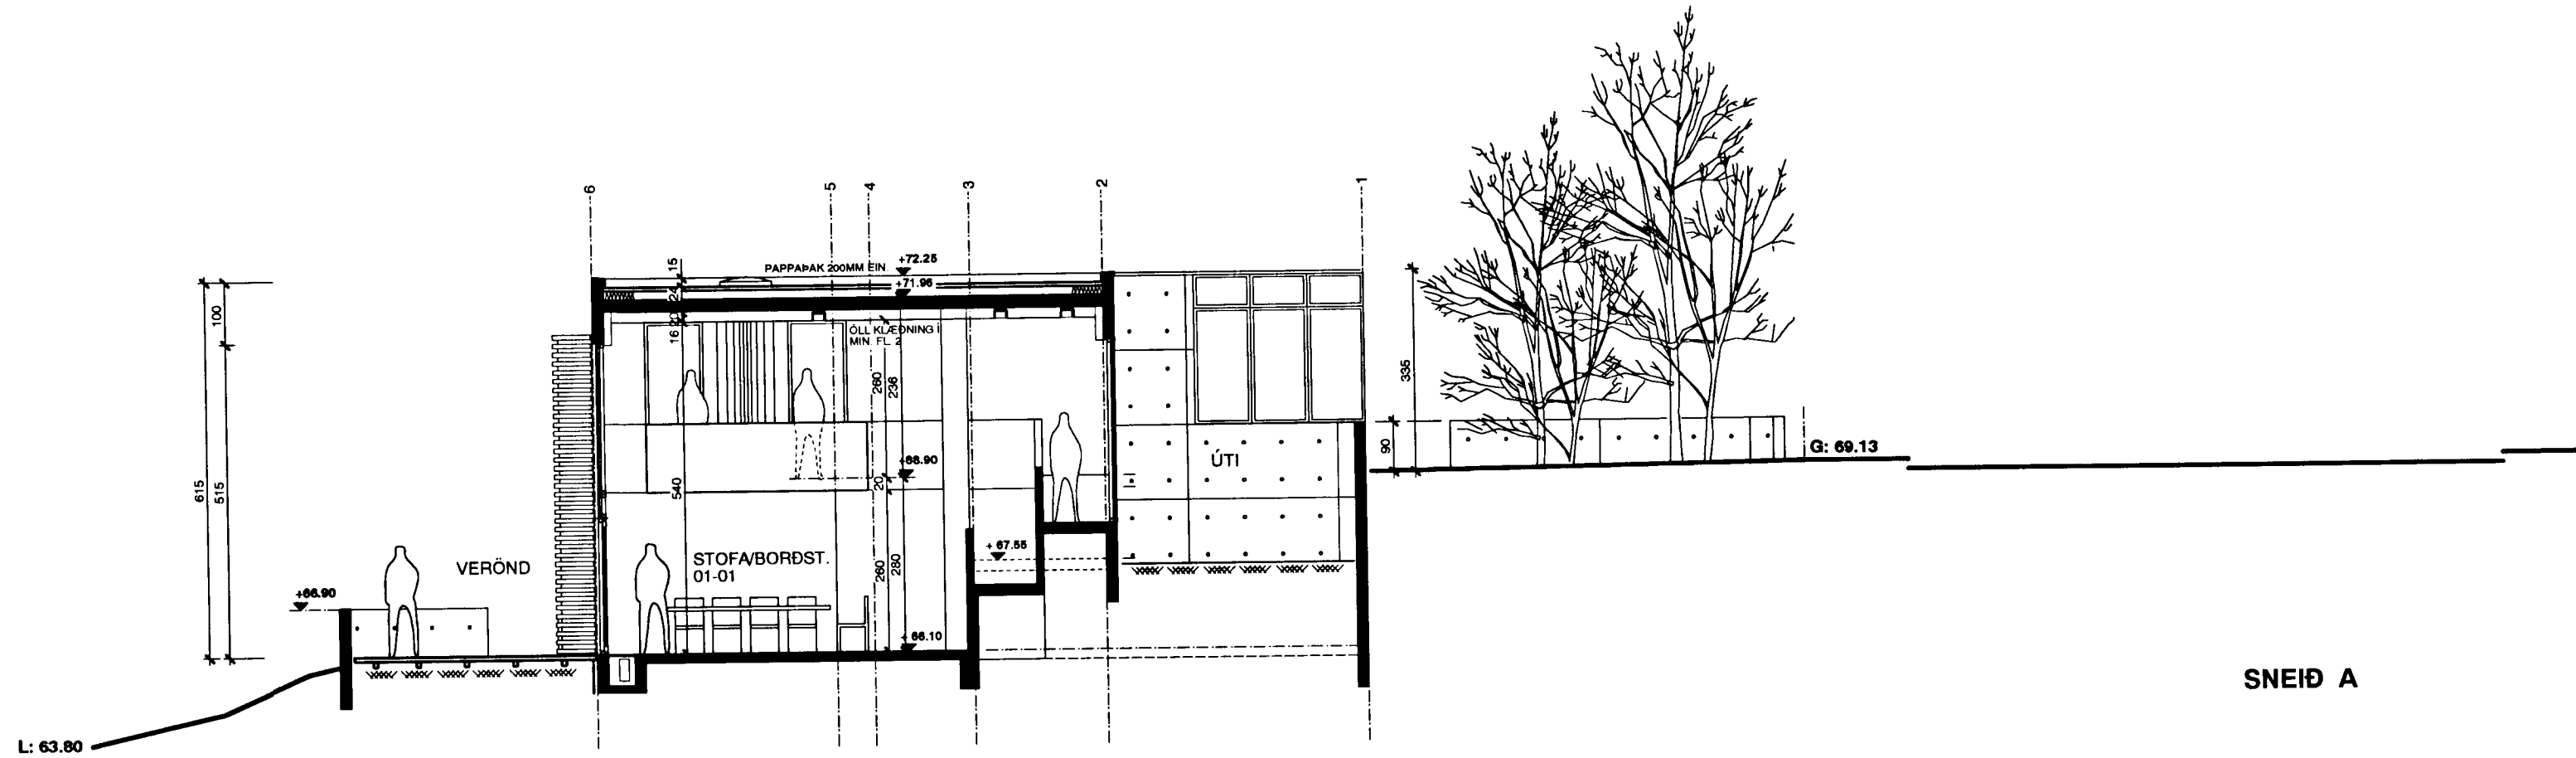

09.03.02	málsetn. pk	E
09.03.02	staðár og nýting yfir. pk	B
19.12.01	útlit og innra skipulag pk	C
12.09.00	Aðaluppdr. pk	D
03.07.00	Fyrirspurn pk	A

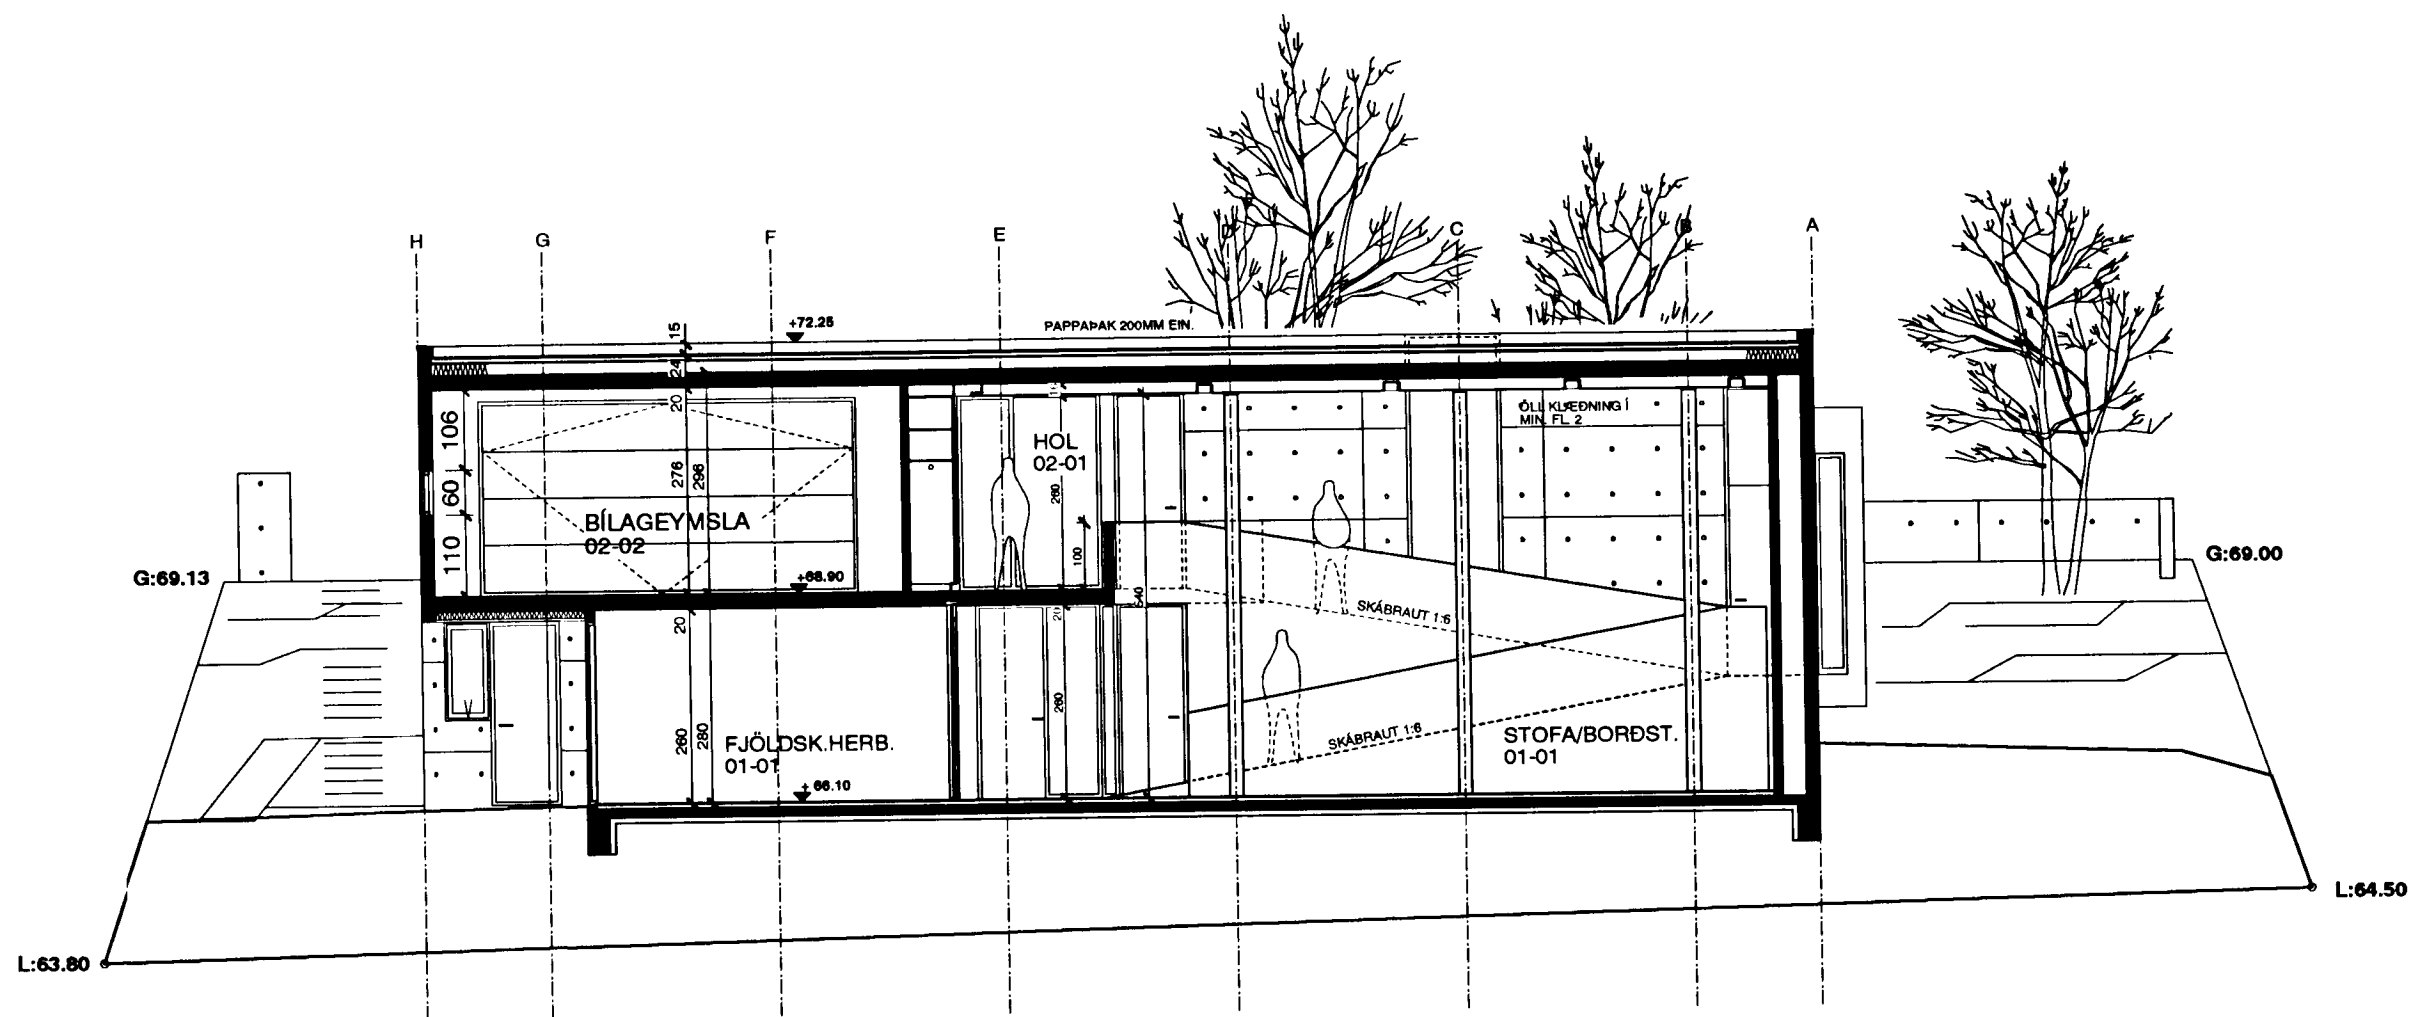

ERLUÁS 35

ADALUPPDRAÚTUR
SNEIÐMYNDIR

teikning
2010
1 : 100
03.07.01

verksúmer
mív
daga

pk - hönnu
ARKITEKTAR
INGOLFSTRÆTI 1A
REYKJAVÍK 101
5518050 SÍMI
5518077 FAX
palmark@simnet.is
pálmar kristmundsson arkitekt
090455269

Pálmar Kristmundsson

35-500 teikning nr.
E útgáfa