


GRUNNMYND NEDRIHÆÐAR 1:50

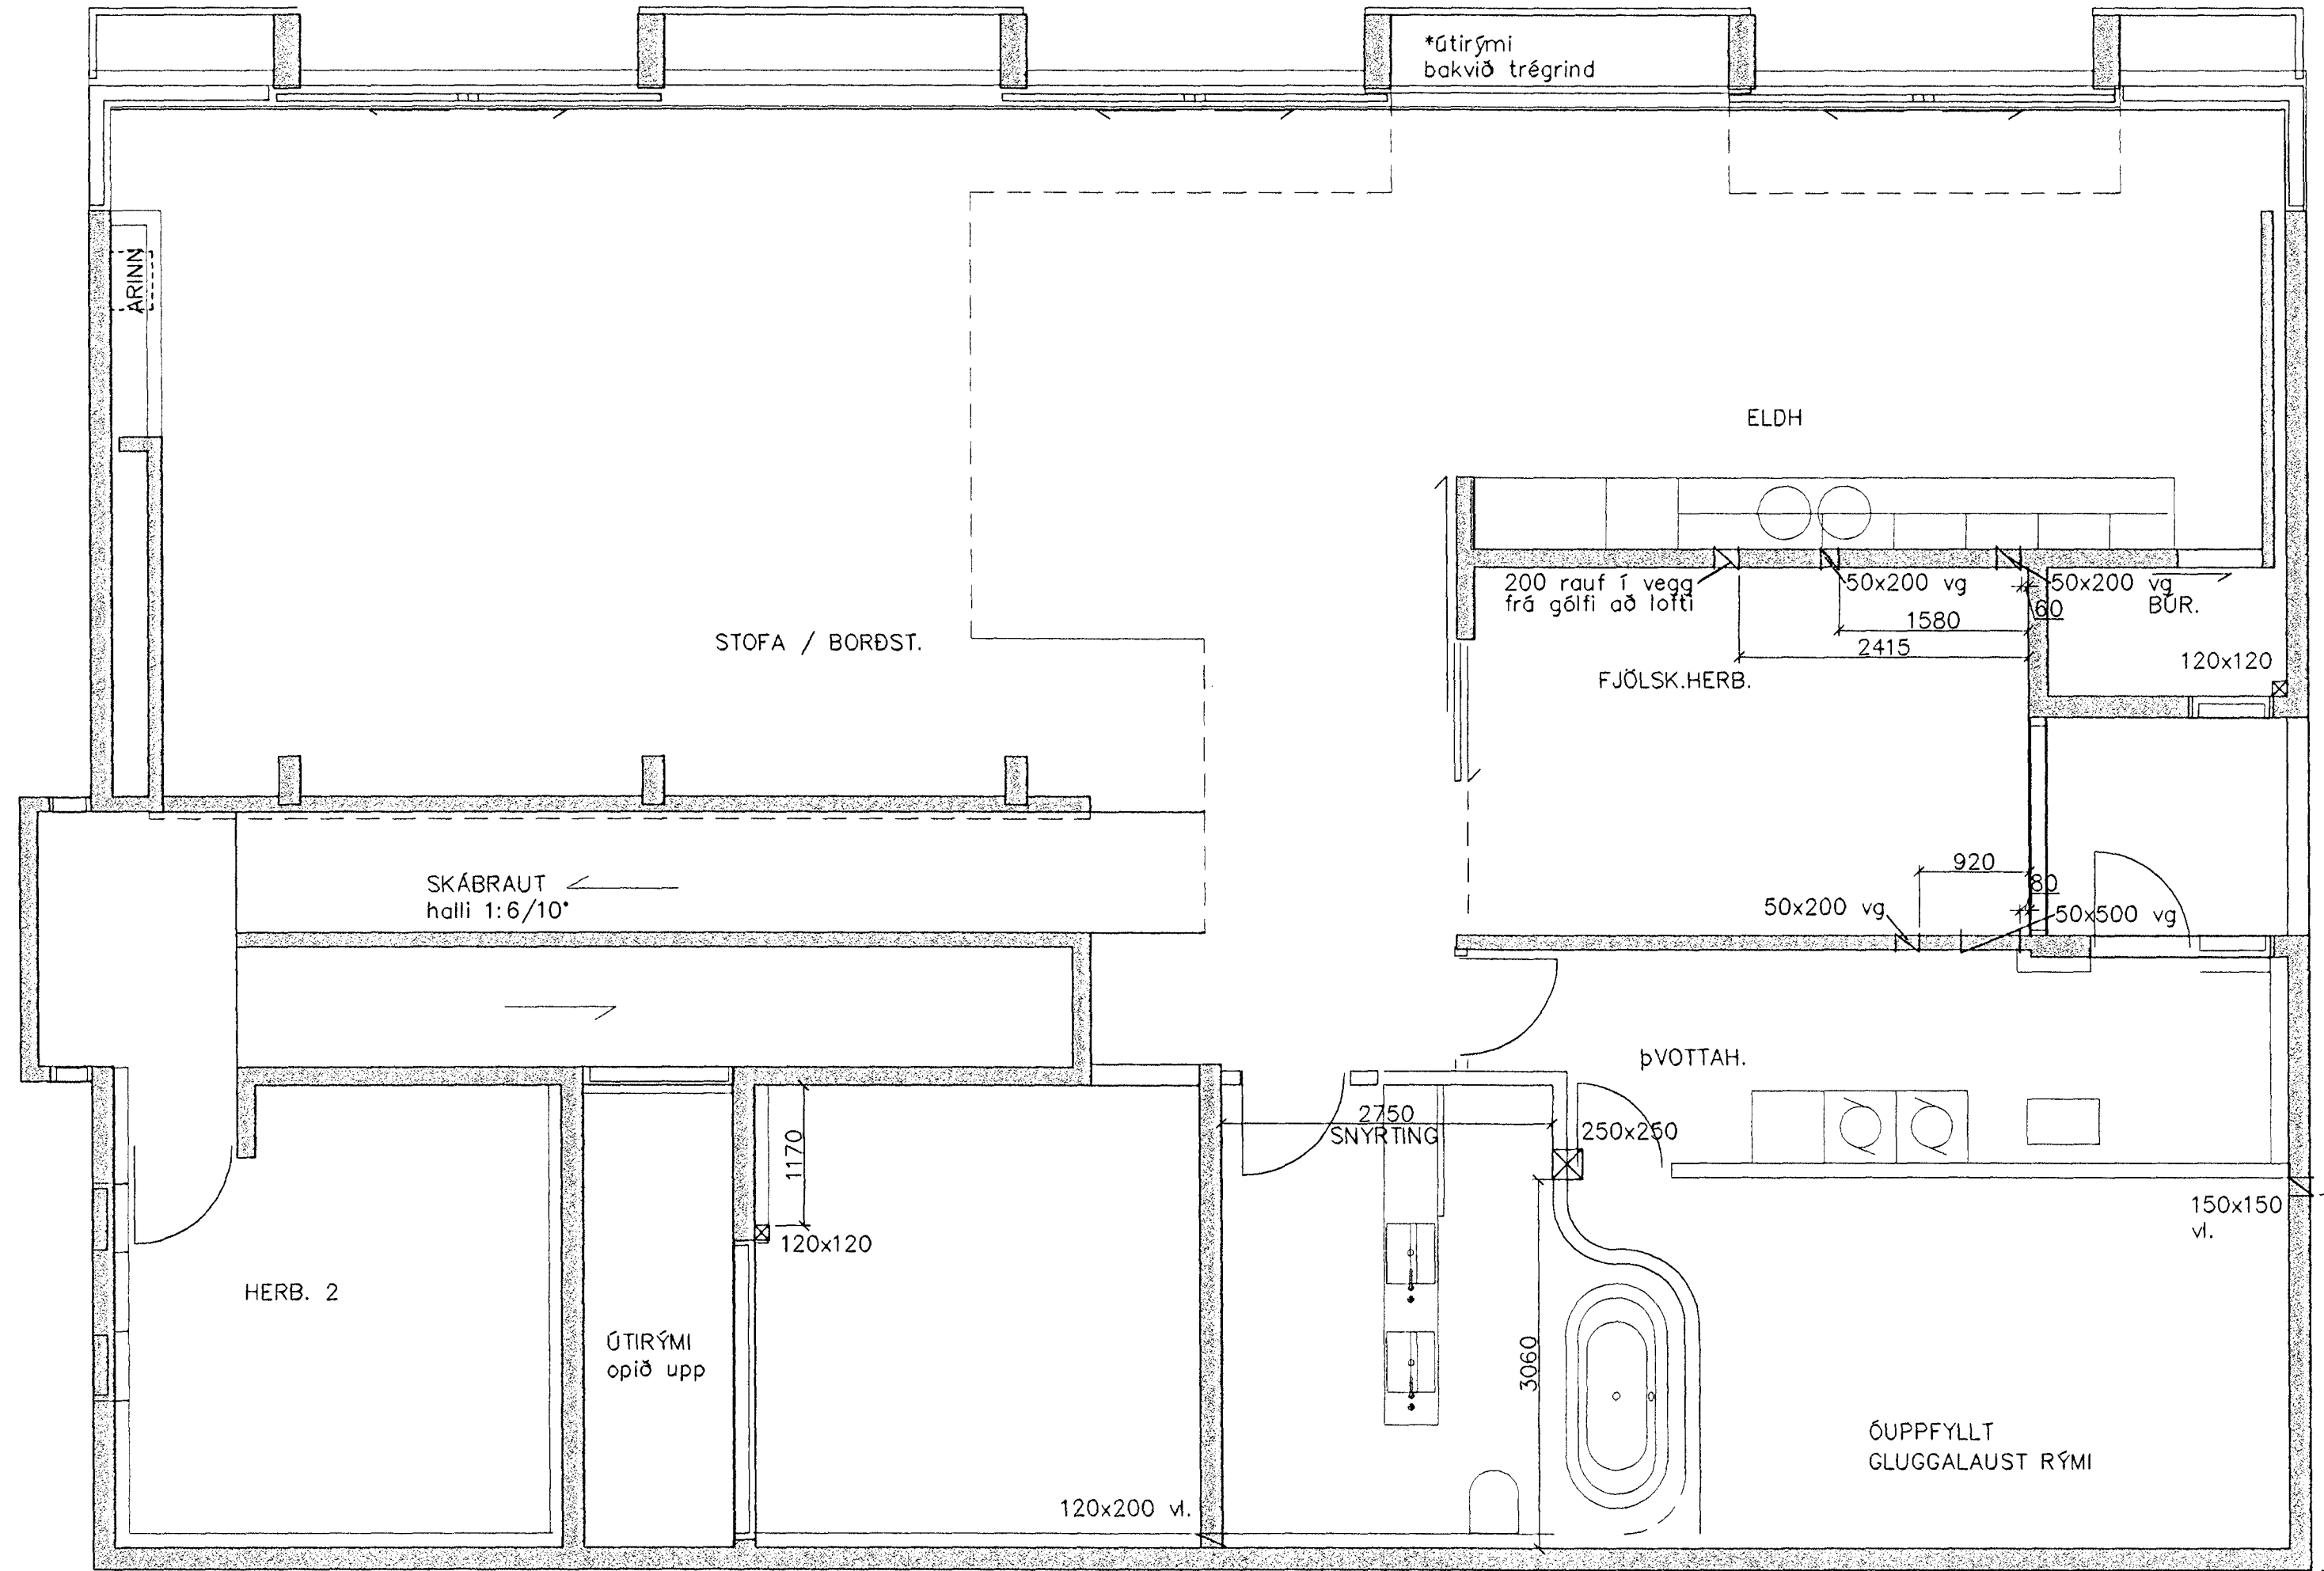

Skýring: gataplan

- vg: við gólf
- vl: við loft
- ☒ Gat í plötu
- ▨ Gat í vegg
- brynning í vegg

3. JULI 2002
VG

| Breytingar | | | ERLUÁS 35, HAFNARFJ. | HDK THS S |
|------------|-------|------|--|---|
| Nr. | Dags. | Nafn | | |
| | | | Verkfræðistofa Þráinn & Benedikt Laugavegi 178, 105 Rvk. Sími: 563 1770, 568 7775, Fax: 568-7701 Netfang: post@islandia.is | M 1:50 Nr. G101 Dags. Jul'02 090638-4839 |
| | | | Gataplan neðrihæð | |

Þráinn Benedikt