


Samþykkt þann
22 MARS 2002
Byggingatulltrúinn í Hafnarfirði
F.h. Kristján Þórarinnsson
KJP

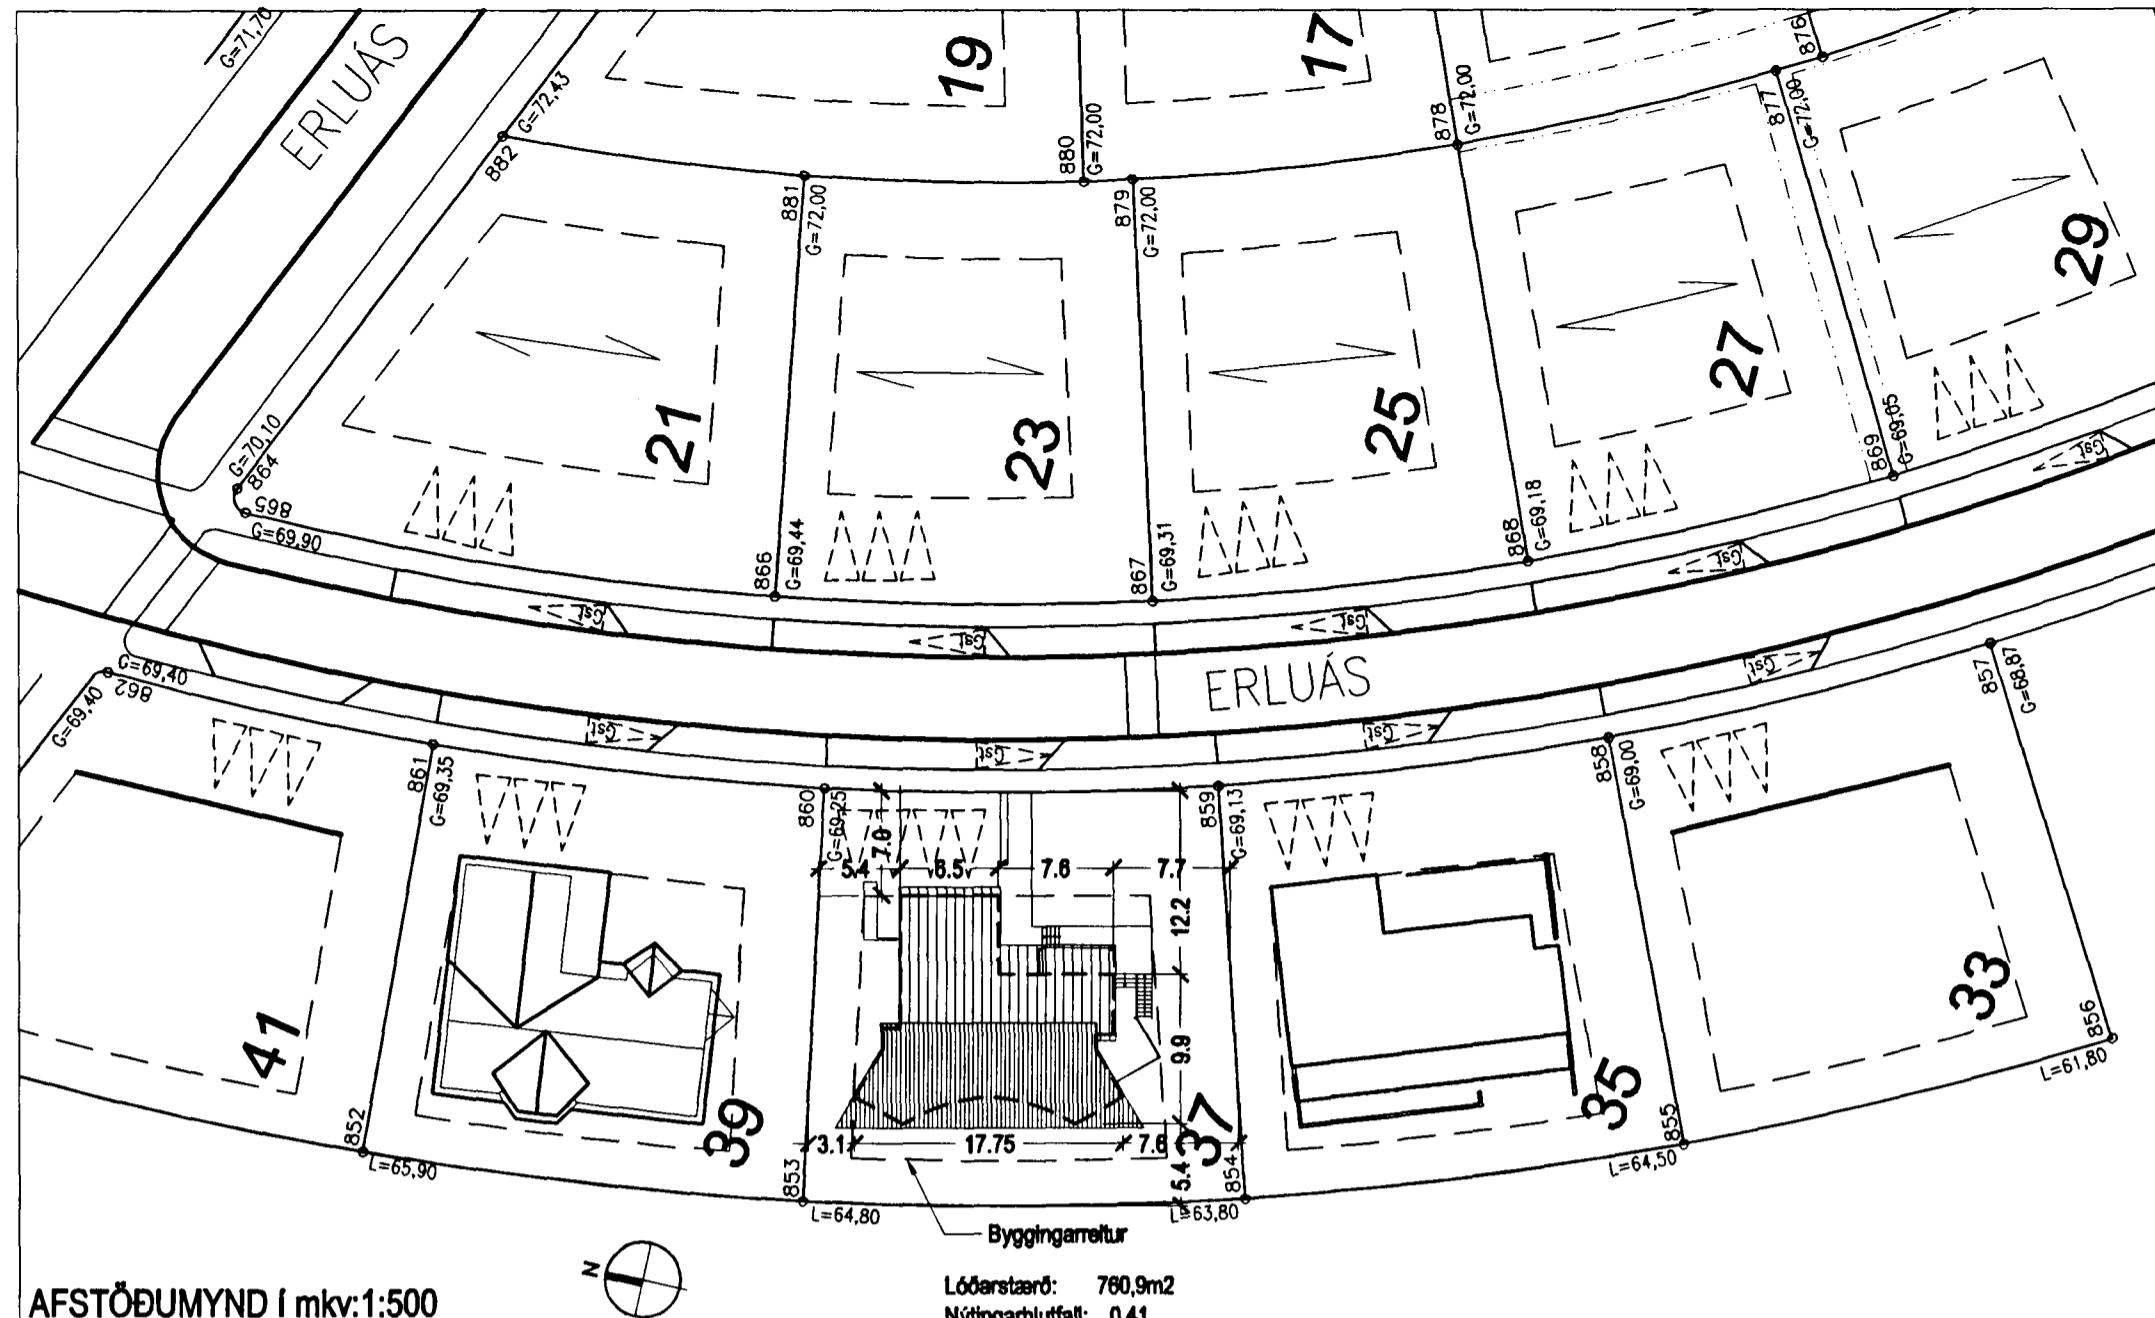

UPPBYGGING 15° ÞAKS:
Báruð átkæðning - Þakpappi
Borðkæðning - Þurðarvirki
25mm Loftbil - 200mm þekull
Rakavarnarlag - Þurðargrind lofta
Loftkæðning
U-GILDI ÞAKS ≤ 0,23

UPPBYGGING 5,5° ÞAKS:
Báruð átkæðning
38x50mm Lektur cc 750mm
12mm Krossvöksslossar undir grind
Þakpappi - soðinn á samseytum
25mm Borðkæðning
32x100mm grind á spertur - 32mm loftbil
200mm þekull - Rakavarnarlag
50mm lagnagrind - Loftkæðning
U-GILDI ÞAKS ≤ 0,20



ÚTVEGGIR
180mm staðsteyptir útveggir
Alfælðararkarfi á festvínika
100 mm Stekruarveggplötur
20mm loftbil
2mm formuð átkæðning
U-GILDI ≤ 0,40

ÚTVEGGIR KJALLARA:
Plötun Takkvökstur
75mm Sökkuleitnangrun
Drennlag
U-GILDI ≤ 0,40

BOTNPLATA:
Gólfefni - 60mm Steypullögn
Gólfhálögn - 20mm Einangrun
120mm Staðsteypt plata
75mm Einangrun
U-GILDI ≤ 0,30

ÞAKKANTUR:
Átkæðning - Þakpappi - Krossvökstur
Rannur og niðurföll úr öll

GLUGGARHURÐIR:
Glugga- og hurðarkarmar sem
þrjúgluggar með áttöpu og tvöföldu K-gleri
U-GILDI HURÐA ≤ 3,0
U-GILDI GLUGGA ≤ 2,0

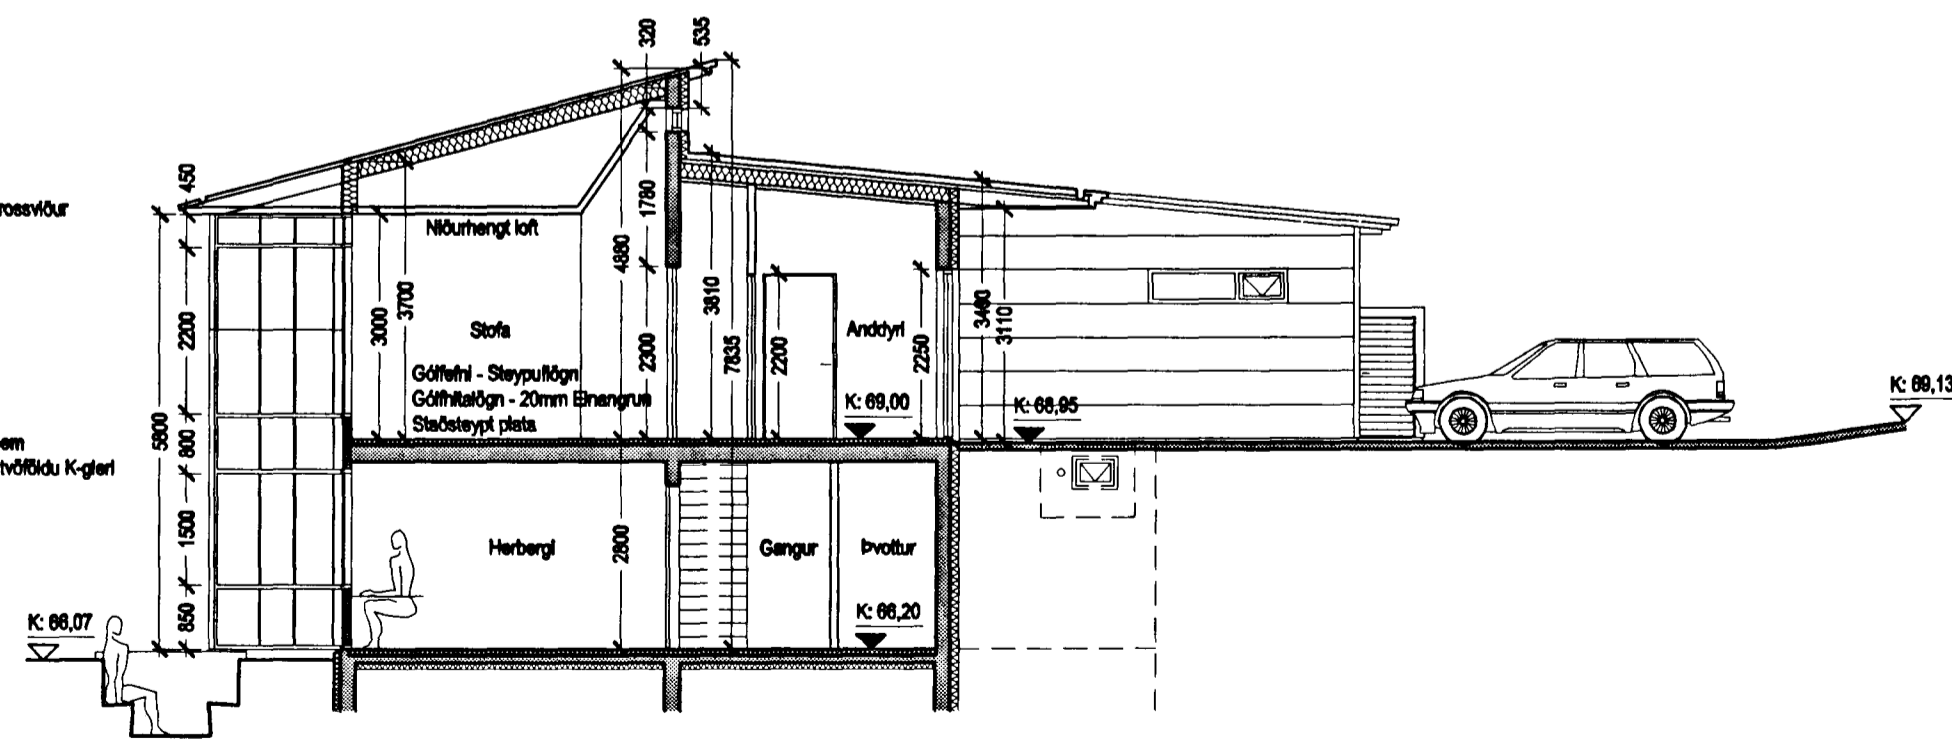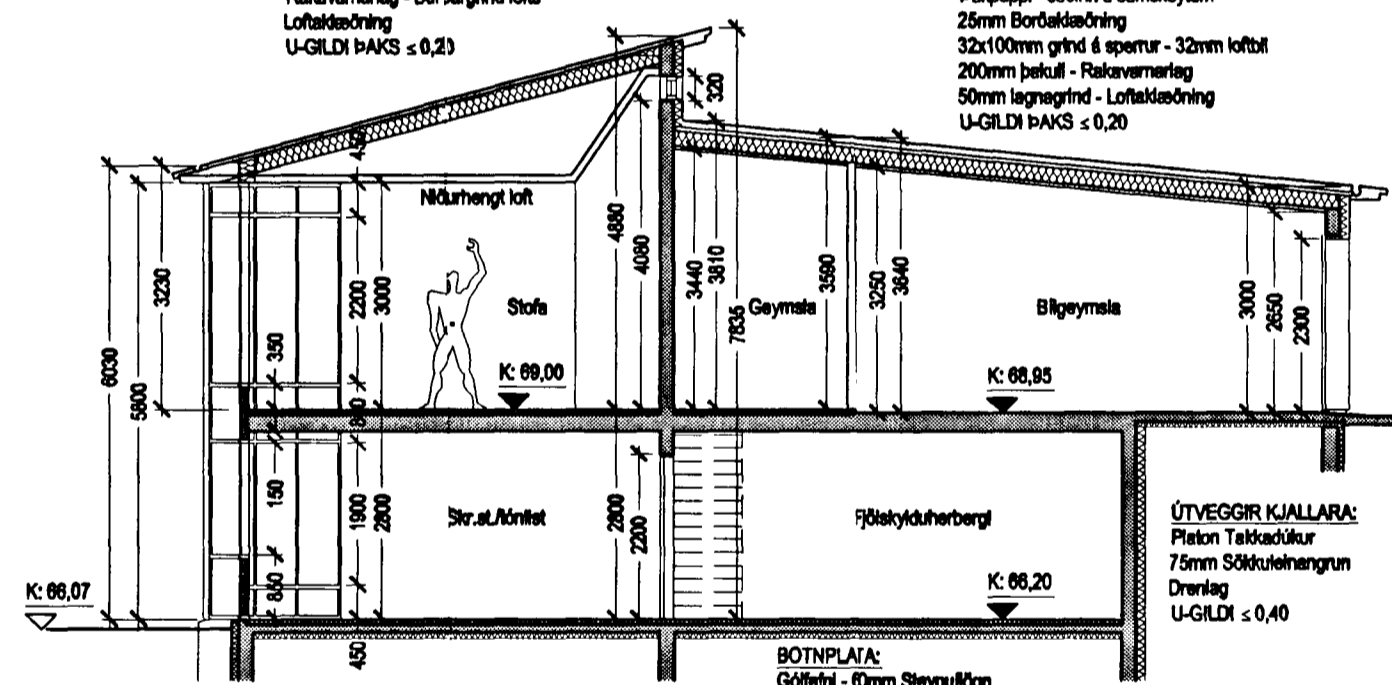

Ólafur og Margrét
ERLUÁS 37
St.gr. 21300370, Mhl.01 0163
Aðaluppdráttur
Afstöðumynd og Snelðingar
MKV.: 1:500 / 1:100
DAGS: 06.02.2002
TEIKNAD: Jón Ben
SKRÁ: 0163-(99)2.02

BATTERÍÐ
ARKITEKTAR
Jón Ólafur Ólafsson FAI
kt: 090658-2099
Stígurður Einarsson FAI
kt: 110457-2789
kt: 521291-1259
Trönuhraun 1
220 Hafnarfirði
S: 54 54 700 F: 54 54 701
Netfang: batteri@arkitekti.is
Helmasíða: www.arkitekti.is