




Samþykkt þann

2 2 MARS 2002

Byggingafrulltrúinn í Hafnarfirði
F.h. Kristján Þórarinnsson

AP

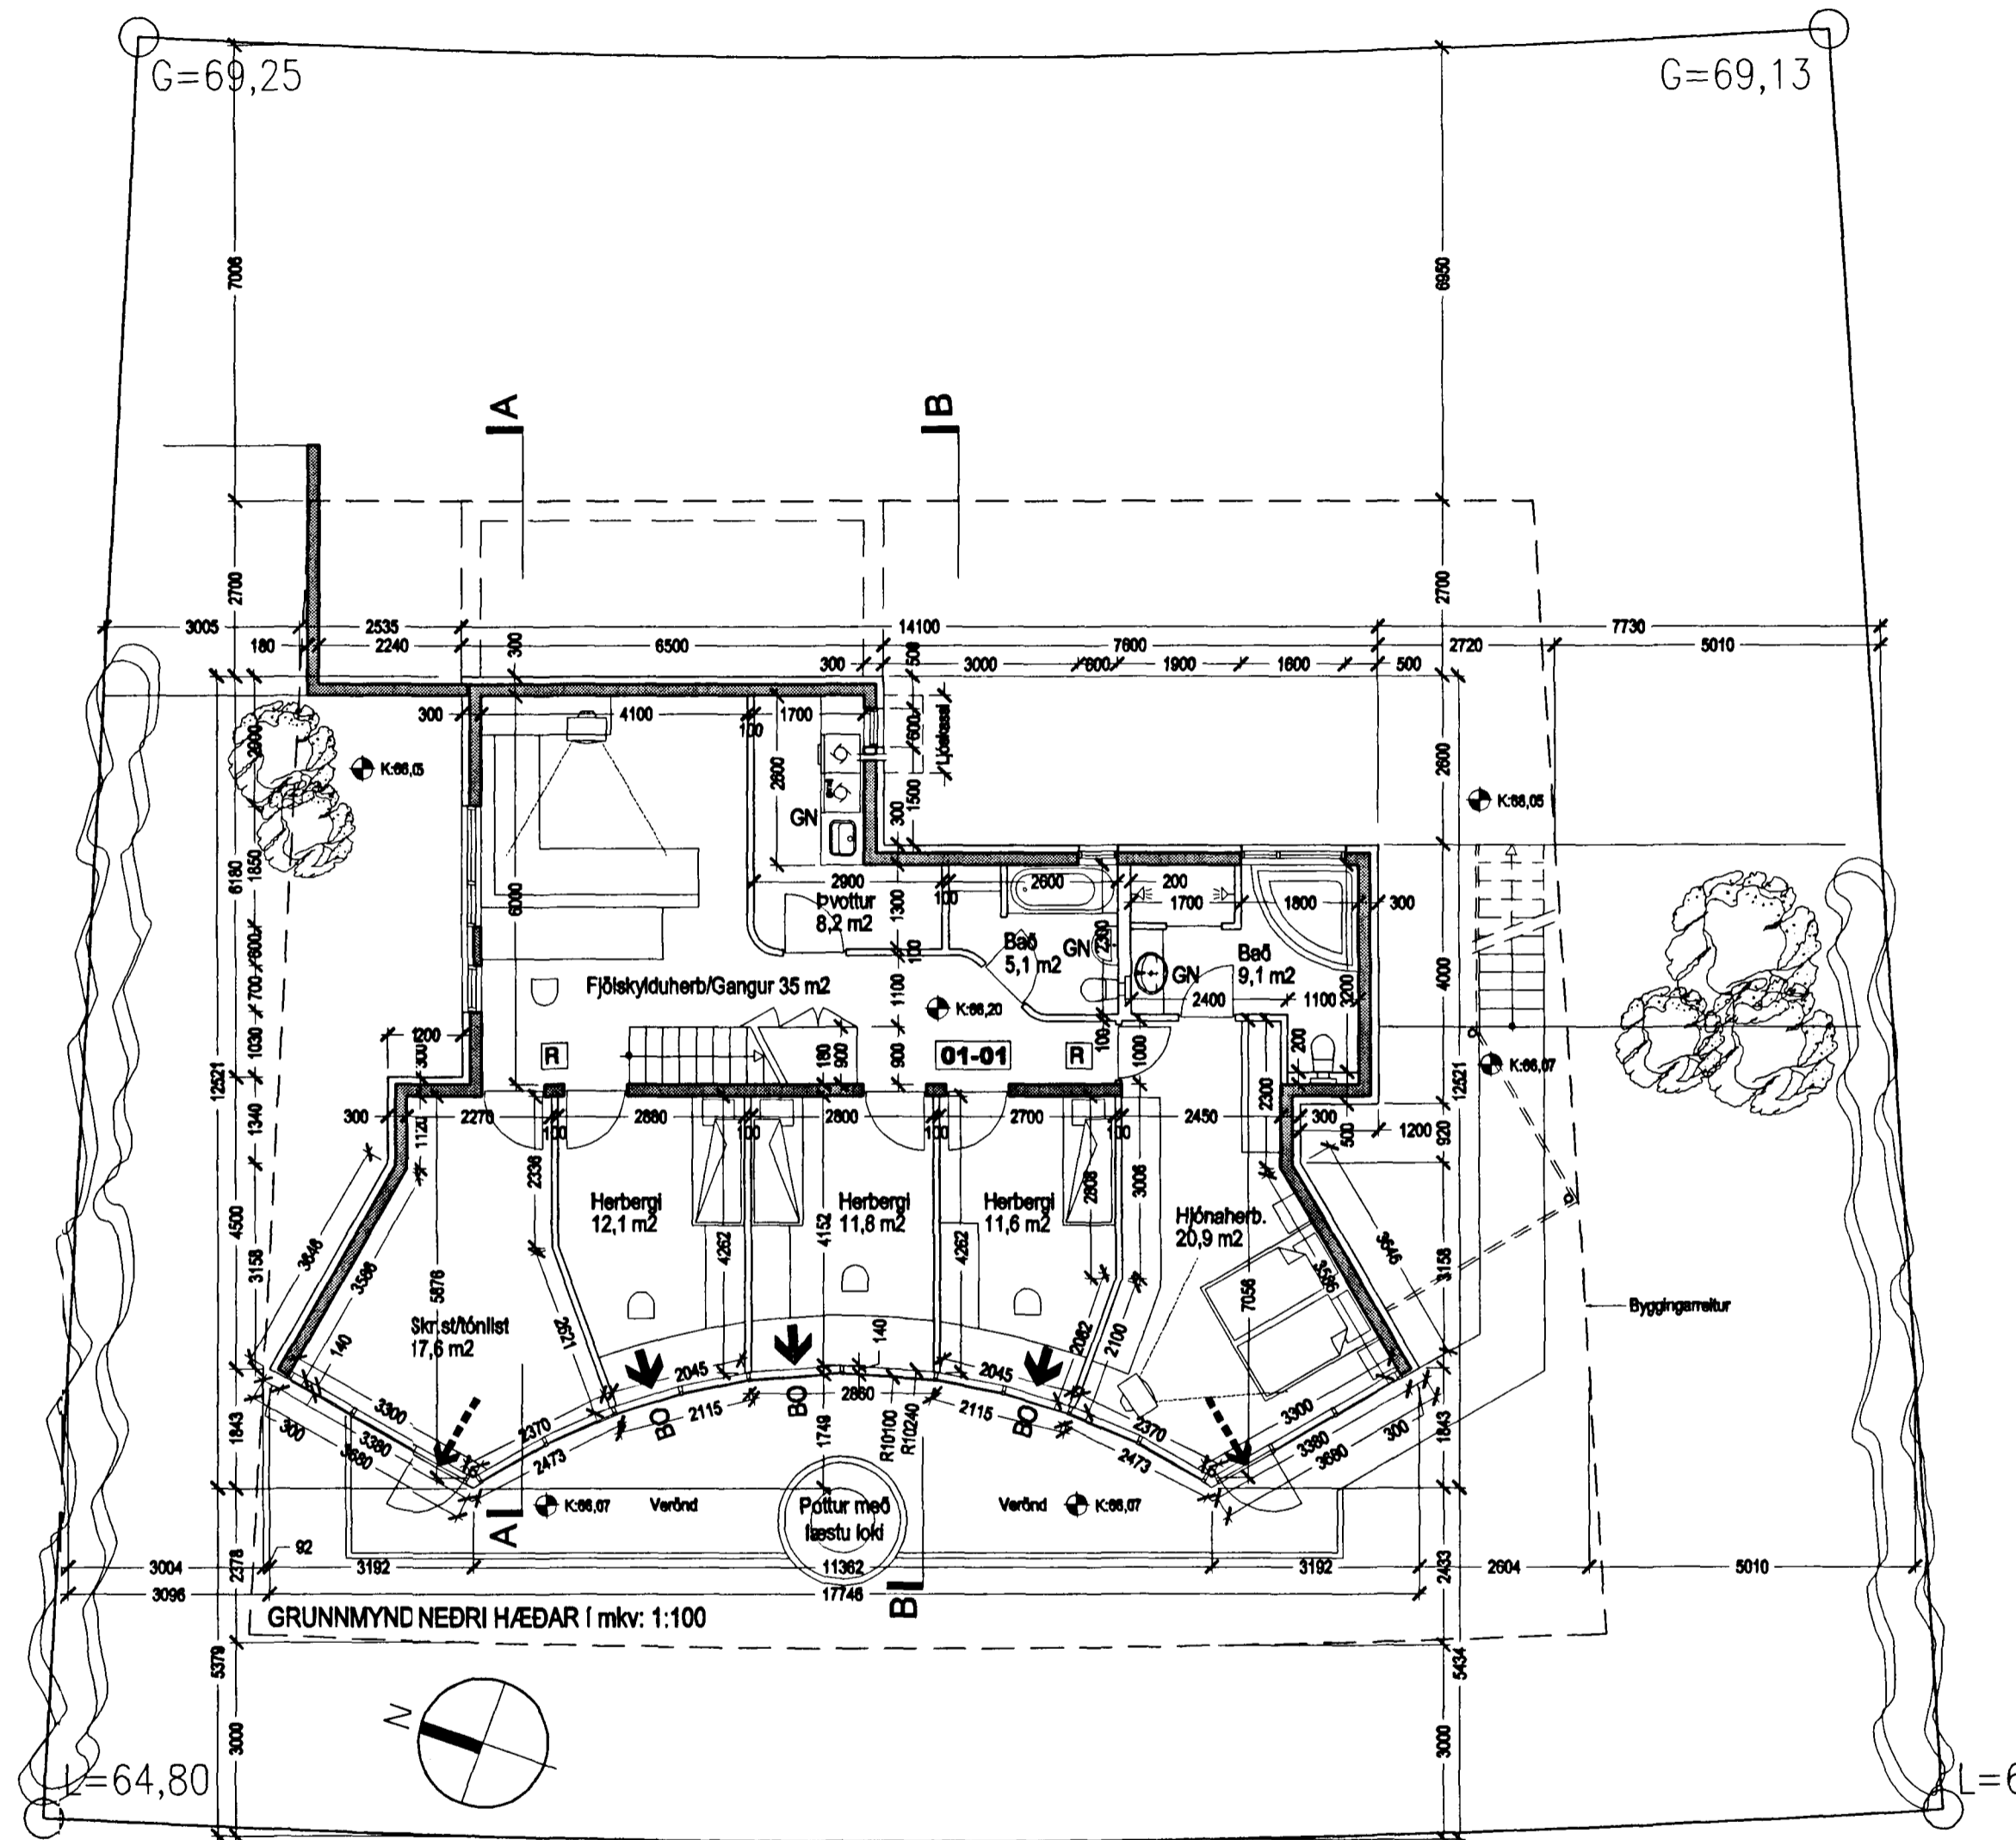

BRUNATÁKN:

- ➔ BO Björgunarop
 - ➔ Rýmingarleið við útgang
 - REI 60 — Veggir með merktri brunamótstöðu
 - EI-Ca 30 — Hurðir með merktri brunamótstöðu
 - R Reykskynjarl
- ATH.
-Steypuvirki/burðarvirki verða hönnuð með a.m.k. REI 60 brunamótstöðu.
-Í íbúð og bílgeymslu verða staðsett handstökkvæð af viðurkenndri gerð

SKÝRINGAR:

- LR: Lofttræst rými
- GN: Gólfniðurfell
- PN: Þakniðurfell
- RV: Inntak Rafveitu
- HV: Inntak Hitaveitu
- VV: Inntak vatnsveitu
- S: Inntak síma
- G: Reiknuð hæð á götu, gangstétt, eða gangstíg
- L: Landhæð við lóðarmörk (leiðbeinandi)
- ⊙: Reiknuð hæð á yfirborði gólfa

Heldarleiðniþap bygginnar verður innan marka Byggingareglugerðar.
Hámark U-gildi byggingarhuta verður í samræmi við töflu í gr. 180.3 í Byggingareglugerð.

Ólafur og Margrét

ERLUÁS 37

St.gr. 21300370, Mhl.01

10M

0163

Aðaluppdráttur

Grunnmynd með hæðar

MKV.: 1:100
DAGS: 06.02.2002
TEKNAÐ: Jón Ben
SKRÁ: 0163-(99)2.03

(99)2.03

Jón Ólafur
Jón Ólafur Ólafsson FAI
kt: 9906594099

Sigurður
Sigurður Einarsson FAI
kt: 110457-2789

BATTERÍÐ
ARKITEKTAR

kt: 521291-1259
Trönuhraun 1
220 Hafnarfirði

Sigurður Harðarson FAI
kt: 030446-3999

S: 54 54 700 F: 54 54 701
Netfang: batteri@arkitekta.is
Heimasíða: www.arkitekta.is

© BATTERÍÐ EHF
ÖLL AFRÖD OG AFRITUN TEKINGAR AD HLUTA Eða Í HEILD ER HÁÐ SKRIFLEGU LEYRI HÖFUNDNA