




Samþykkt þann

22 MARS 2002

Byggingafulltrúinn í Hafnarfirði
F.h. Kristján Þórarinnsson

AP

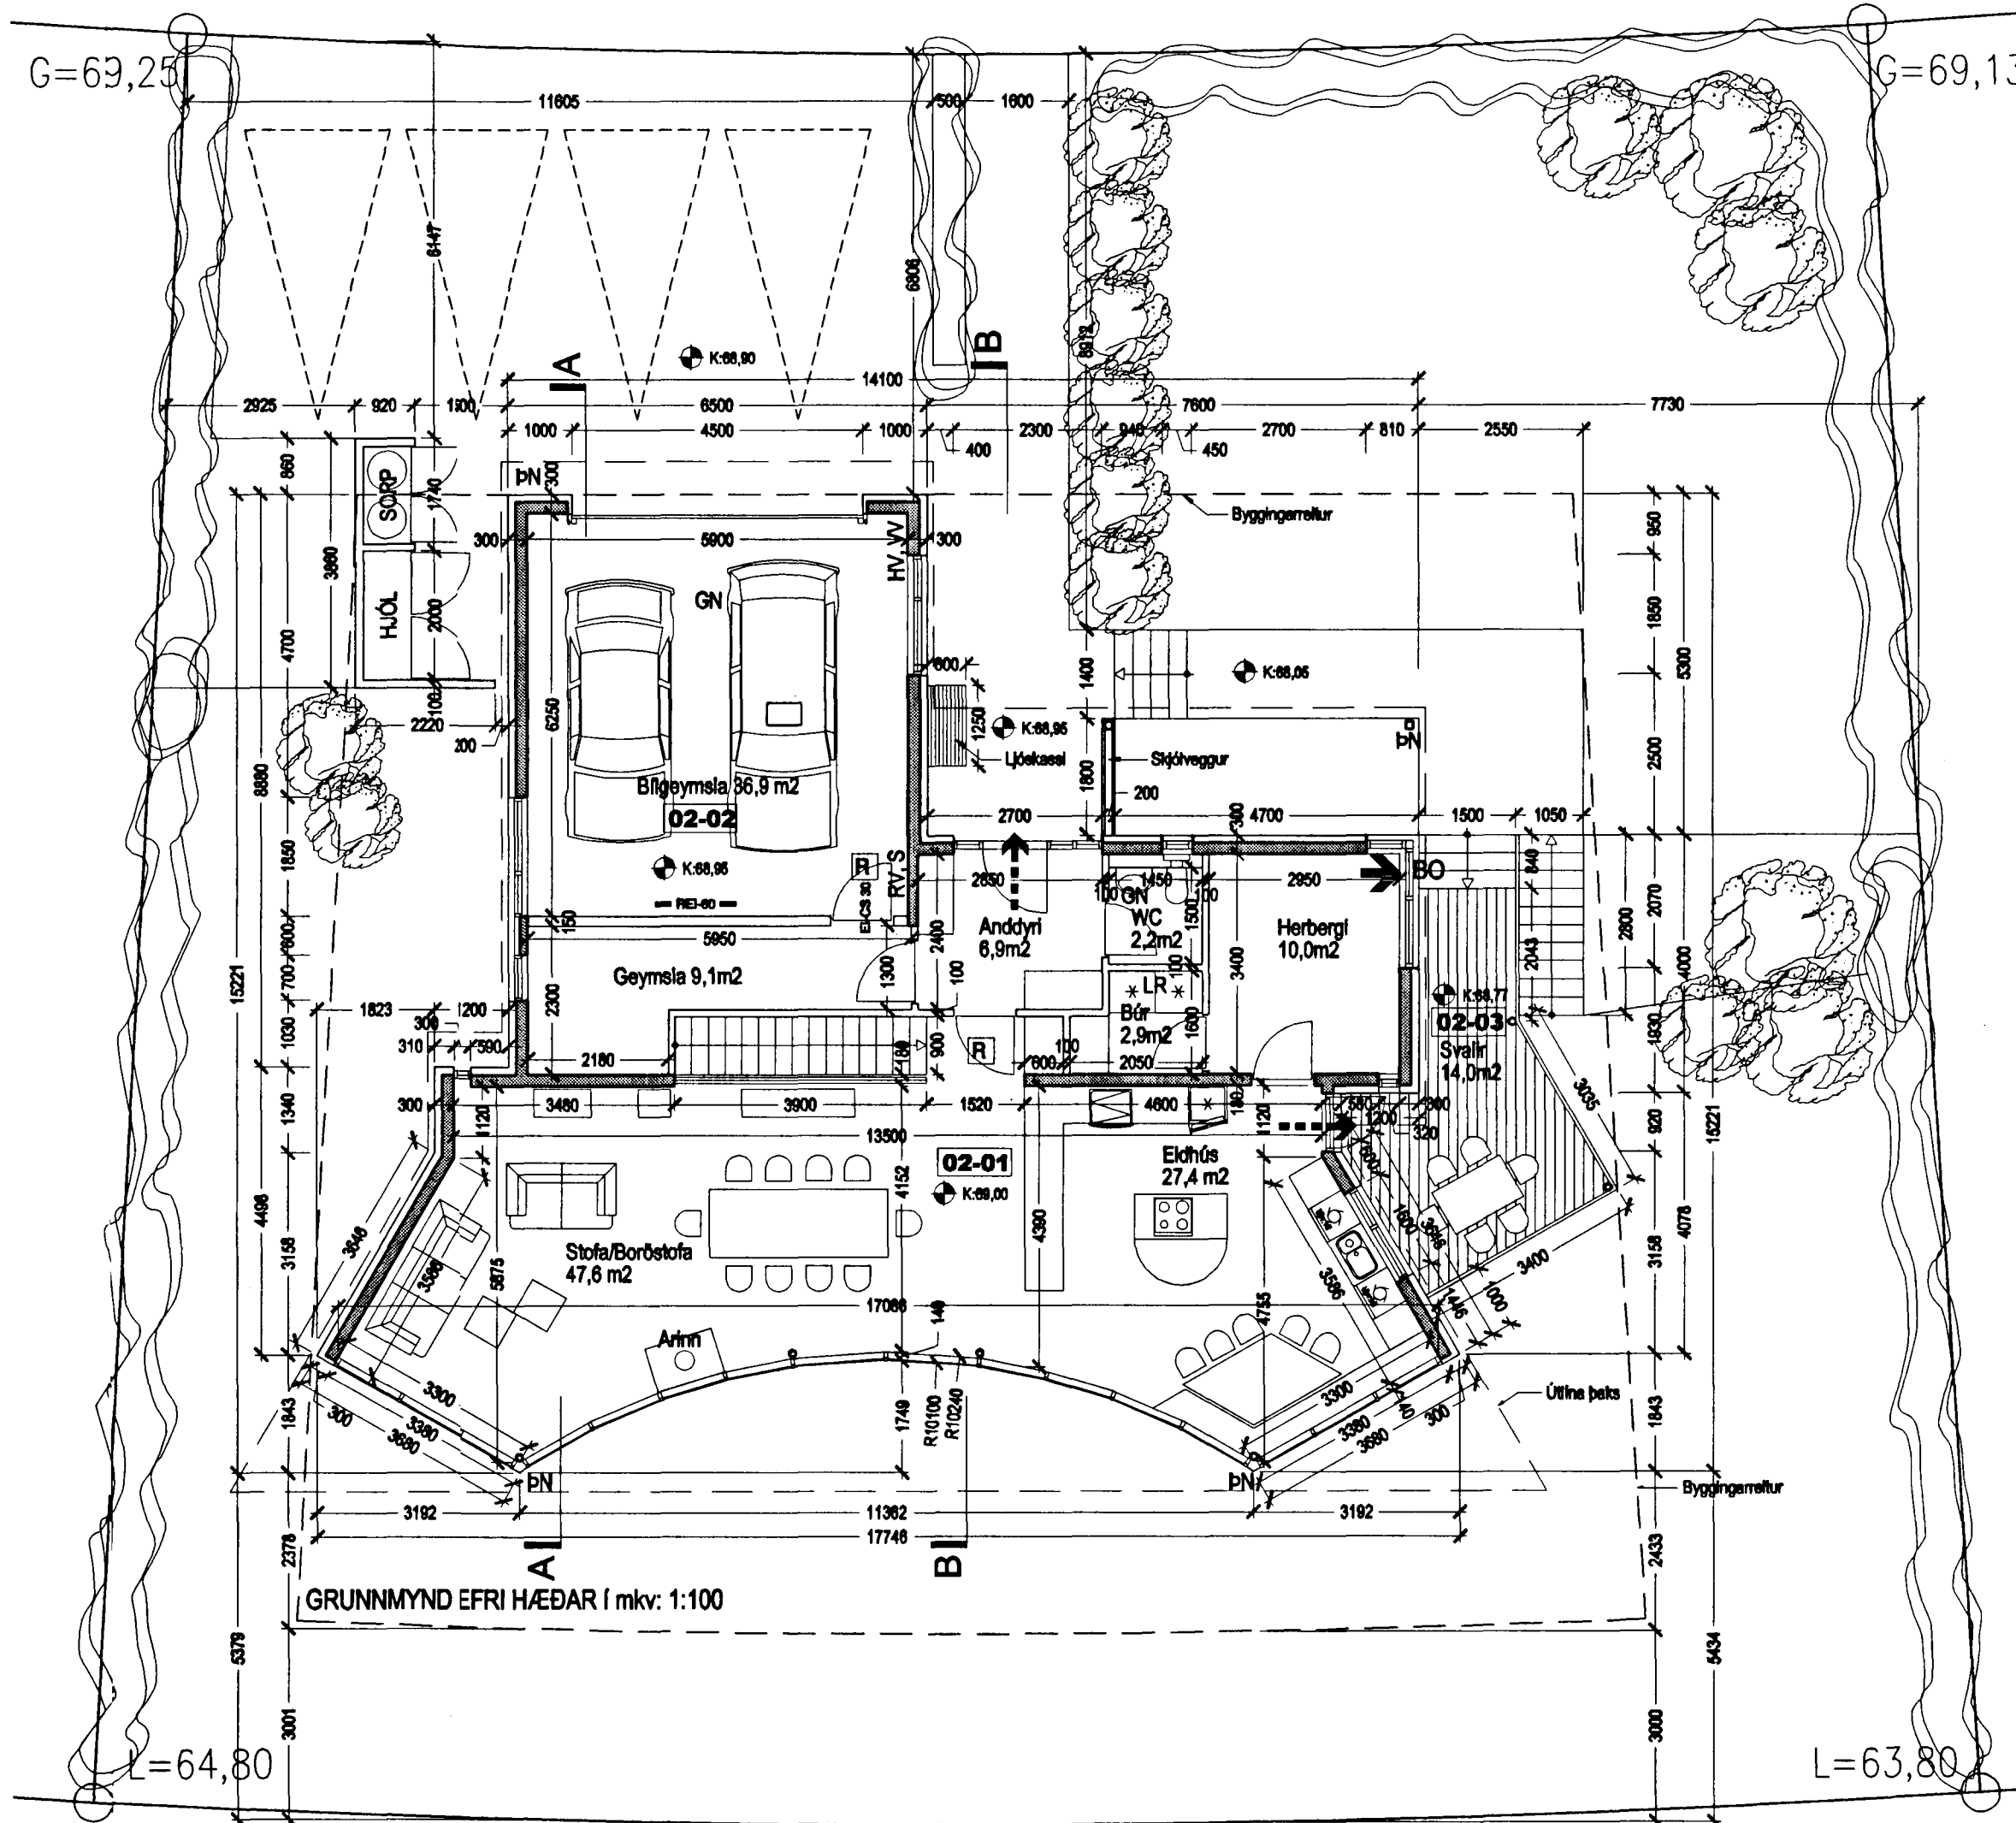

BRUNATÁKN:

- ➔ BO Björgunarpop
 - ➔ Rýmingarleið við útgang
 - Veggir með merktri brunamótstöðu
 - Hurðir með merktri brunamótstöðu
 - [R] Reykskynjarl
- ATH.
-Steyppuvirki/burðarvirki verða hönnuð með a.m.k. REI 60 brunamótstöðu.
-Í íbúð og bílgeymslu verða staðsett handslökktitækni af víðurkenndri gerð

SKÝRINGAR:

- LR: Loftrásar rými
- GN: Gólfíðurfali
- PN: Þakníðurfali
- RV: Inntak Rafveitu
- HV: Inntak Hitaveitu
- VV: Inntak vatnsveitu
- S: Inntak síma
- G: Reiknuð hæð á götu, gangstétt, eða gangstíg
- L: Landhæð við lóðamörk (leiðbeinandi)
- ⊙: Reiknuð hæð á yfirborði gólfa

Helðarleiðniþap byggina verður innan marka Byggingareglugerðar.
Hámark U-gildi byggingarhluta verður í samræmi við töflu í gr. 180.3 í Byggingareglugerð.

10M

Ólafur og Margrét

ERLUÁS 37

St.gr. 21300370, Mhl.01

0163

Aðaluppdráttur

Grunnmynd efrí hæðar

MKV.: 1:100
DAGS: 06.02.2002
TEIKNAD: Jón Ben
SKRÁ: 0163-(99)2.04

(99)2.04

Jón Ólafur Ólafsson
Jón Ólafur Ólafsson FAI
kt: 06059-4999

BATTERÍD
ARKITEKTAR

Sigurður Einarsson
Sigurður Einarsson FAI
kt: 110457-2789

kt: 521291-1259
Trönuhraun 1
220 Hafnarfirði

Sigurður Harðarson FAI
kt: 030448-3999

S: 54 54 700 F: 54 54 701
Netfang: batterid@arkitekt.is
Heimasíða: www.arkitekt.is

© BATTERÍD EHF
ÖLL AFRÖT OG AFRITUN TÆKNINGAR AD HLUTA EÐA Í HEILD ER HÁÐ SÍRFLÆGU LEYFI HÖFUNDA